


მეორე სართულის გათბობის გეგმა
მ 1:150

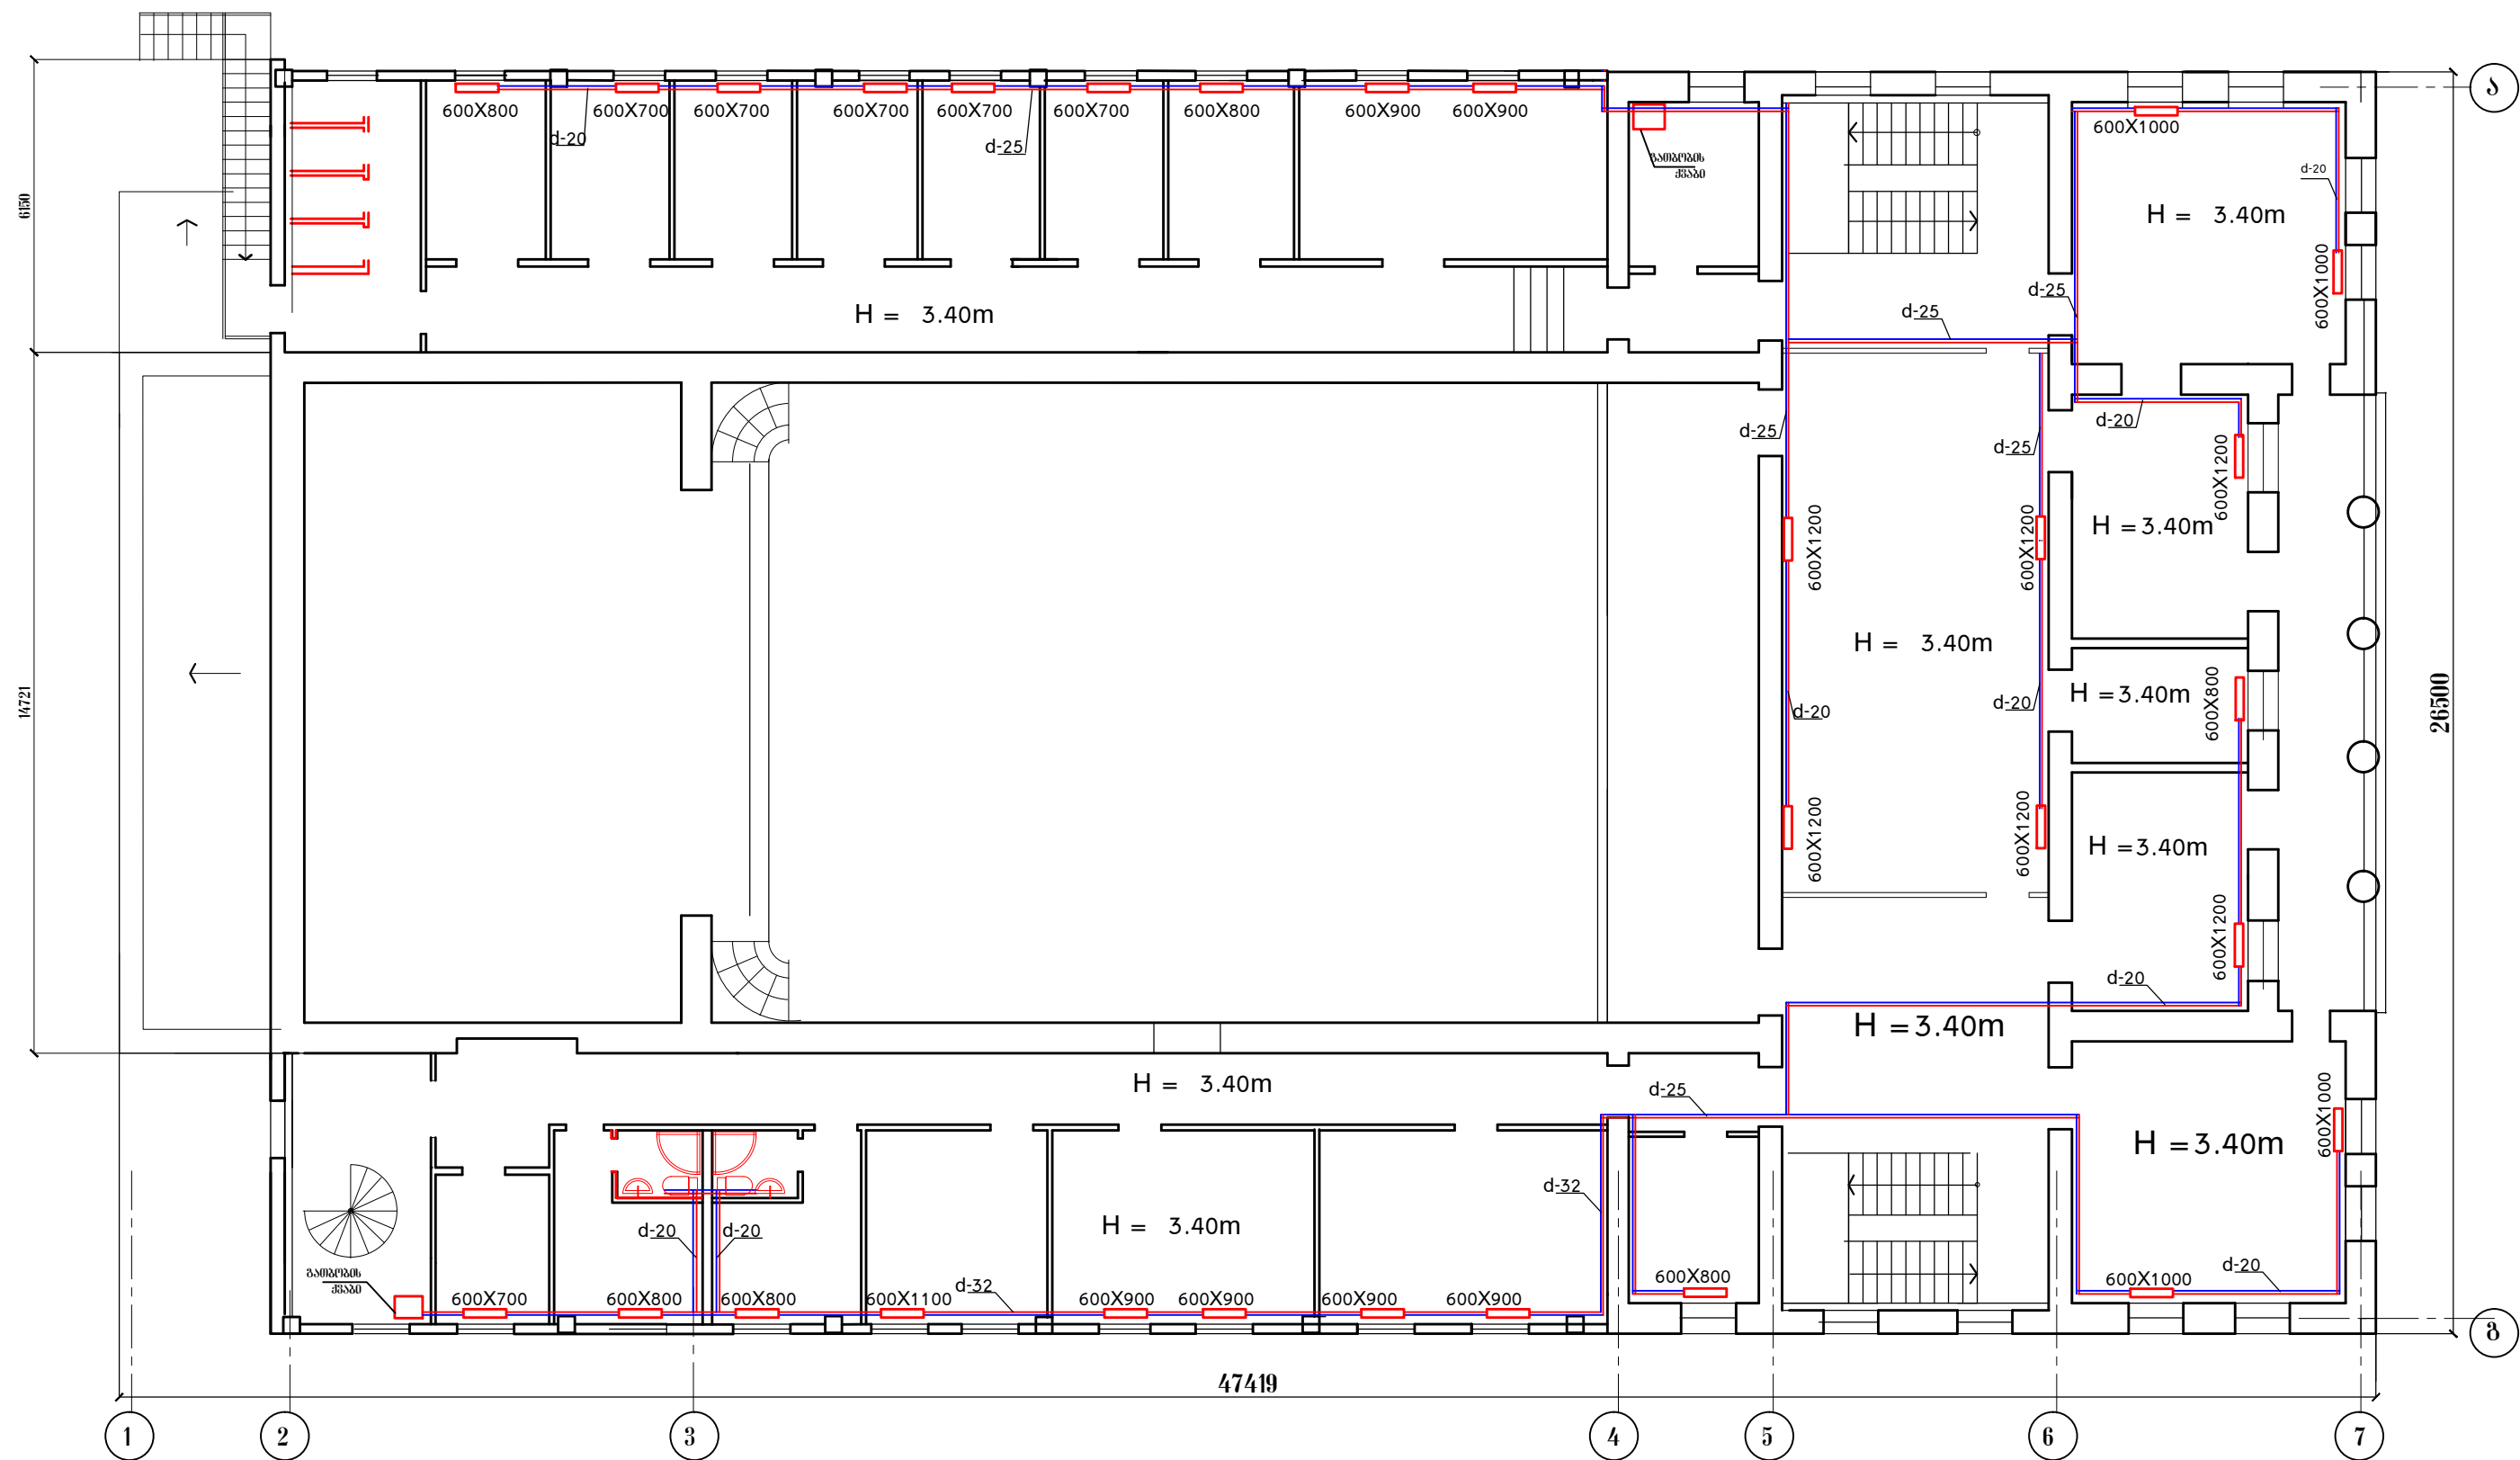

პირველი ნიშანი

- გათბობის ქსაბი
- რადიატორი
- 600X700 რადიატორის ჴომა

დირექტორი	რ. დიასაშიძე	სელგაზურის მუნიციპალიტეტი	სტადია	ფურც.	
არქიტექტორი	ბ. მინდიაშვილი				
დასაწყ	ბ. მინდიაშვილი	სოფ. ჴედა ახალქუაში არსებული კულტურის სახლის რეკონსტრუქციის პროექტი	მპ		
შეამოწმა	თ. ბერიძე	2 სართულის გათბობა	შპს "აგროსერვისი"		