

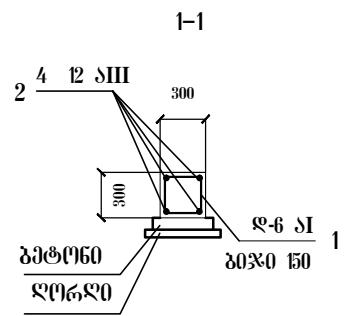
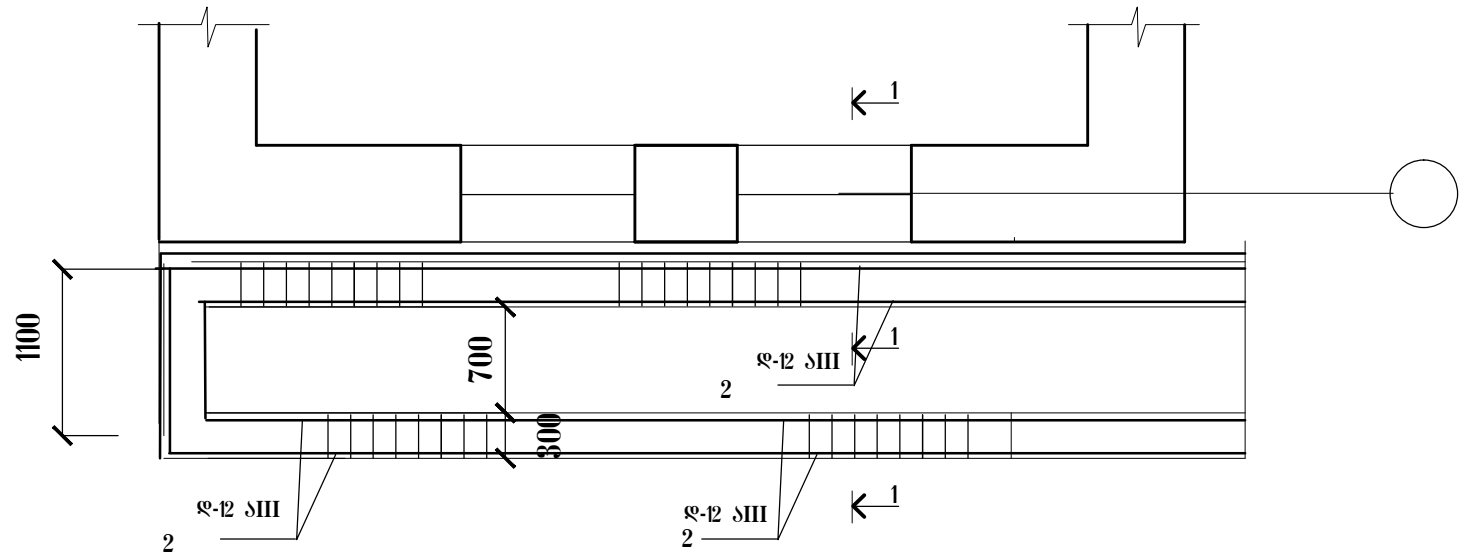


პანდუსის სამირობეული მ 1:50

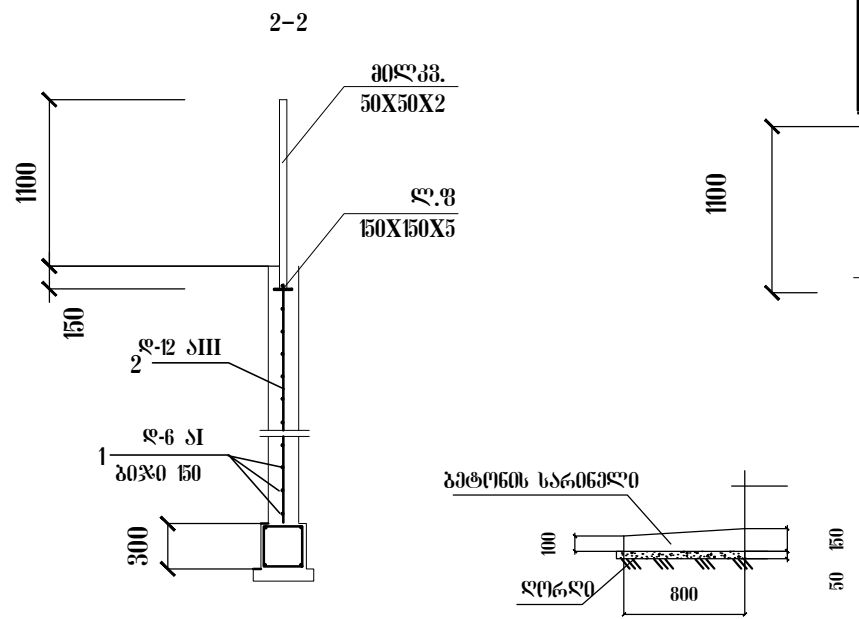

ლორლი	0.83 კუბ.მ
გეტონის გაღობვა	1.1 კუბ.მ
გეტონი მ 250	3.0 კუბ.მ
არმატურა ფ6 5I	243 გრ.მX0.22=53.56 კგ
არმატურა ფ 12 5III	129.6 გრ.მX0.89=115.34 კგ

პანდუსის კედელი მ 1:50

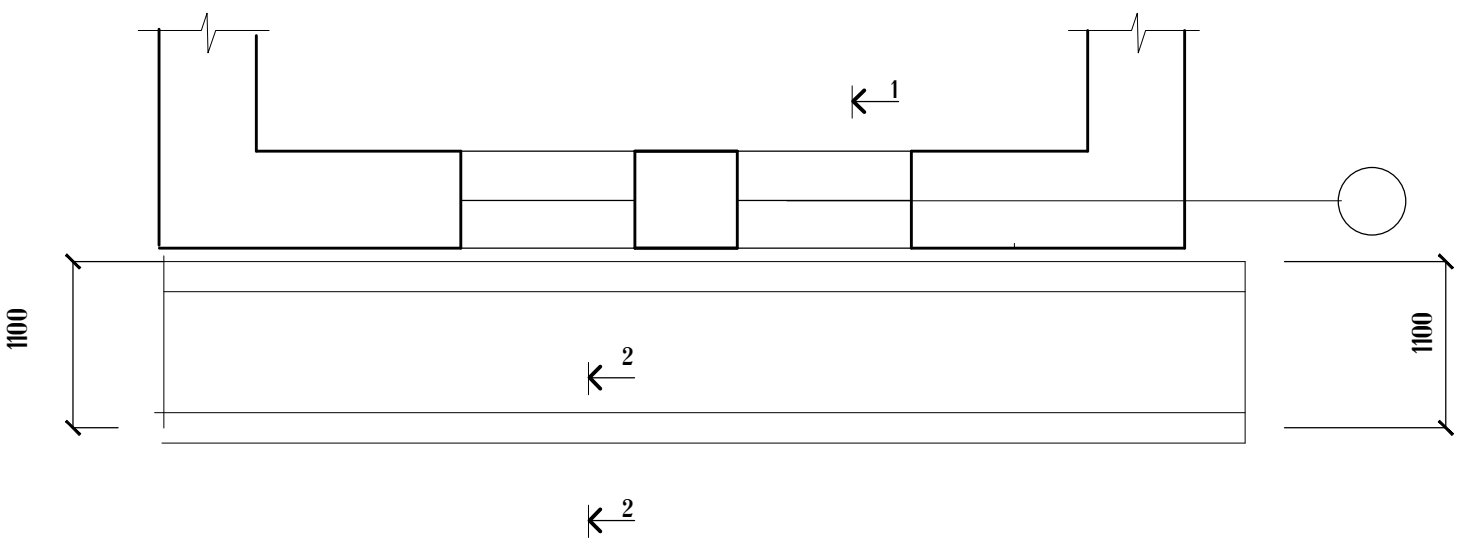

დირექტორი	რ. დიშაშვილი		ხელგაწერის მუნიციპალიტეტი	სტადია	ფურც.	
არქიტექტორი	გ. მინდიაშვილი					
			ახალქეთის მუნიციპალიტეტის სოფლის და კულტურის სახლის რეკონსტრუქციის პროექტი	მკ		
დახაზა	გ. მინდიაშვილი			შპს "აგროსერვისი"		
შეამოწმა	თ. გვრიტიშვილი		პანდუსის ფუნდამენტი და კედელი			