



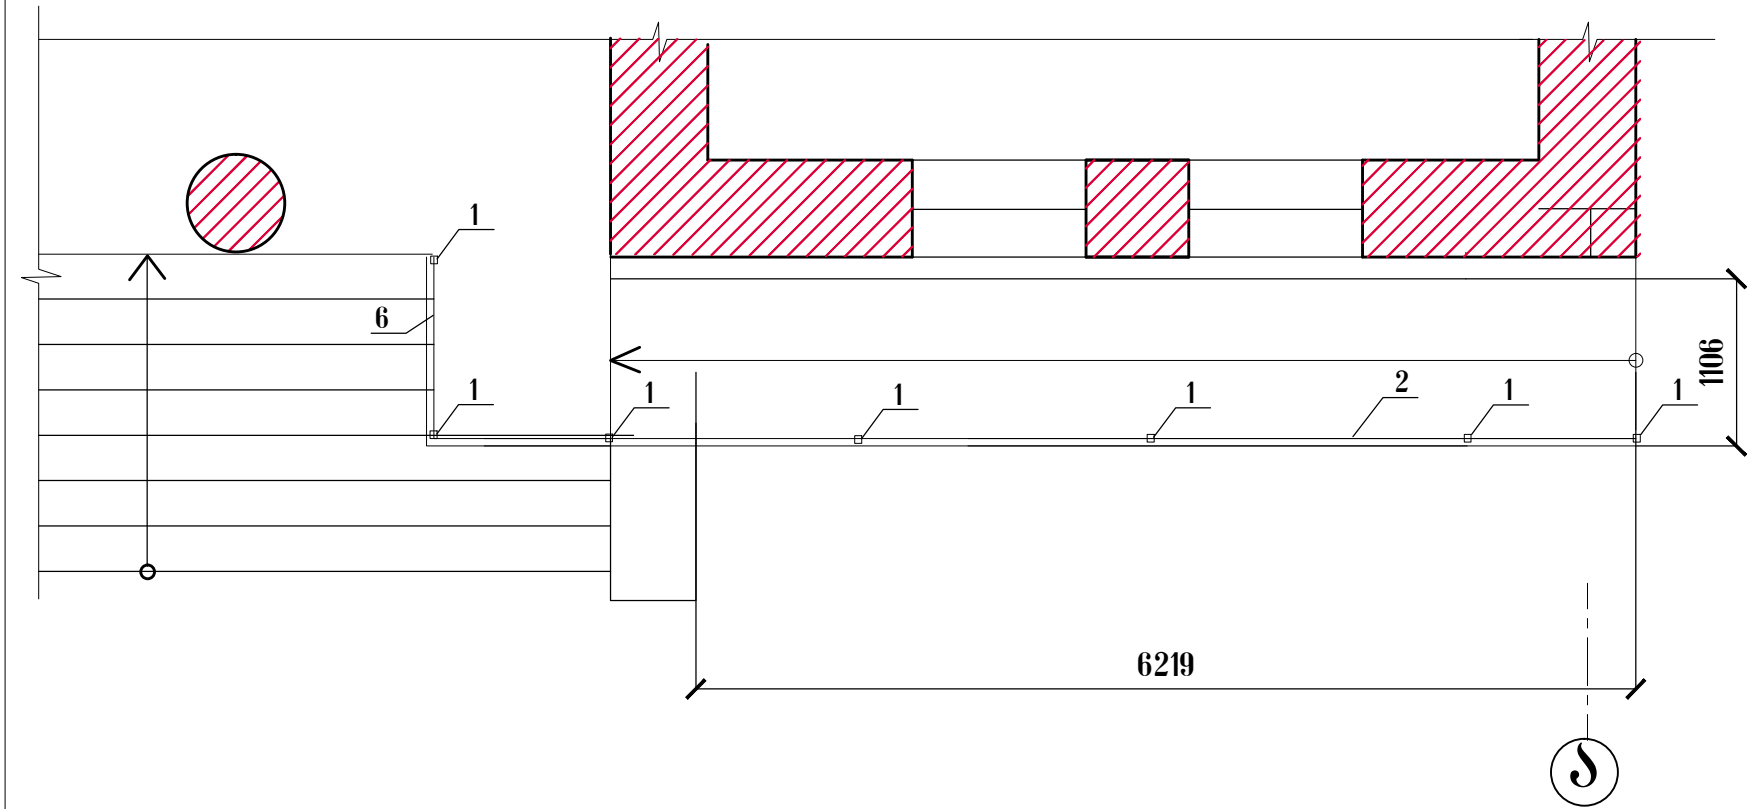

პანდუსის გეგმა მ 1:50

პანდუსისლითონის ელემენტების სპეციფიკაცია

	ღასახელება		სიგრძე მმ	რაოდ.	მოლ.სიგრძე მმ	პროც. წონა	მოლ. წონა
1	პილპარატი	50X50X2	1250	7	8.75	3.14	27.50
2	პილპარატი	50X30X2	8450	2	16.9	2.51	42.42
3	პილპარატი	30X20X2	8450	3	25.35	1.49	37.80
4	პილპარატი	50X30X2	1550	1	1.55	2.51	3.90
5	პილპარატი	30X20X2	1550	3	4.65	1.49	6.93
6	პილპარატი	50X30X2	1250	1	1.25	2.51	3.14
7	პილპარატი	30X20X2	1250	3	3.75	1.49	5.6
8	ლით.ფურცელი	150X150X5		7		39.3	6.2

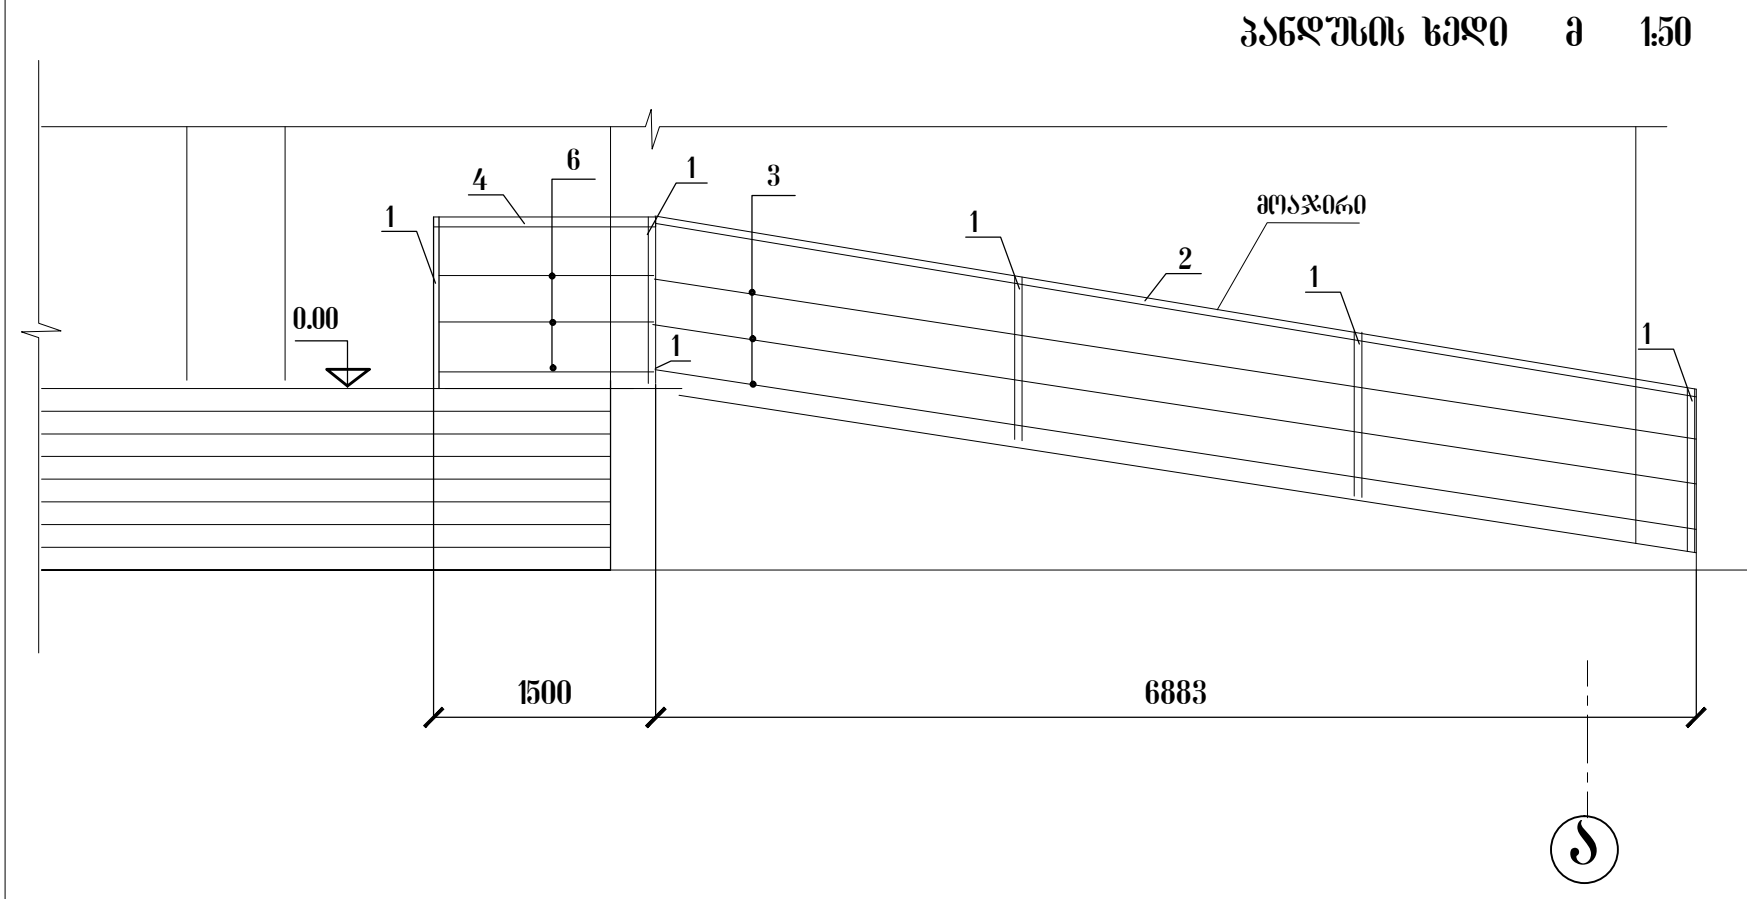

პანდუსის სედი მ 1:50

დირექტორი	რ. ღიასაშვილი		ხელშეკრულების მუდმივპატივები	სტადია	ფურც.	
არქიტექტორი	გ. მინდიაშვილი					
			ანალოგურის მუშაობის სპეციალური ღირებულების სახელის რეკონსტრუქციის პროექტი	მპ		
ღასახე	გ. მინდიაშვილი			შპს "აგროსერვისი"		
შეამოწმა	თ. ბერიძე					