


განმარტებითი ბარათი

ხელვაჩაურის მუნიციპალიტეტში სოფელ ახალშენში კულტურის სახლის არსებული შენობის რეკონსტრუქცია-რეაბილიტაციის პროექტი შესრულდა დამკვეთის დაჯალბებით ხელშეკრულების საფუძველზე.

საპროექტო ჯგუფმა ადგილზე შეისწავლა ობიექტი შეასრულა აზომვითი სამუშაოები, და არსებული რეალობიდან გამომდინარე შეიმუშავა შენობის რეაბილიტაციის გზები.

პირველ სართულზე მოეწყობა ახალი სან კვანძები ახალი იატაკის საფარი როგორც დარბაზში, ასევე გასასდღელებში, შეიღესება და შეიღესება კედლები მოეწყობა მეტელოპლასტმასის ფანჯრები და ვიტრაჟები, კარის ბლოკები, შენობის ფასადი საჭიროებს რეაბილიტაციას გაძლიერდება დაზიანებული კედლები და მოეწყობა პროფილირებული ნასტილი და ქუჩის მხარე შეიღესება მაგრამ არქიტექტურული გადაწყვეტიდან გამომდინარე საჭიროა გვერდით ფასადზე არსებული სახანძრო კიბეებისა, ქოლგის მოწყობა, მეორე სართულზე არსებულ ოთახებში შეიღესება კედლები დამონტაჟდება ახალი კარის ბლოკები მოეწყობა ორივე სართულისათვის ელექტროგაყვანილობა, მოეწყობა ახალი იატაკები შესაბამისად ლამინატის ,მეტლახის, მაყურებელთა დარბაზში მოეწყობა იატაკის თანამედროვე საფარი აგრეთვე კედლებზე ახალი მოსაპირკეთებელი მასალიტ კეთილმოეწყობა სცენა ეკრანით და კიბეებით. შენობის მისასვლელი კიბეები მოაჯირებისა და საყრდენი კედლის ჩათვლით განასლდება ირგვლივ მოეწყობა სარინელი კეთილმოეწყობა ტერიტორია.

იმედი გვაქვს პროექტის რეალიზაციის შემდეგ სოფელ ახალშენში ამოქმედდება თანამედროვე სტანდარტების კულტურის სახლი რომელიც მნიშვნელოვან წვლილს შეიტანს სოფელ ახალშენის ახალი თაობის ლულტურული და სულიერი აღზრდის საქმეში

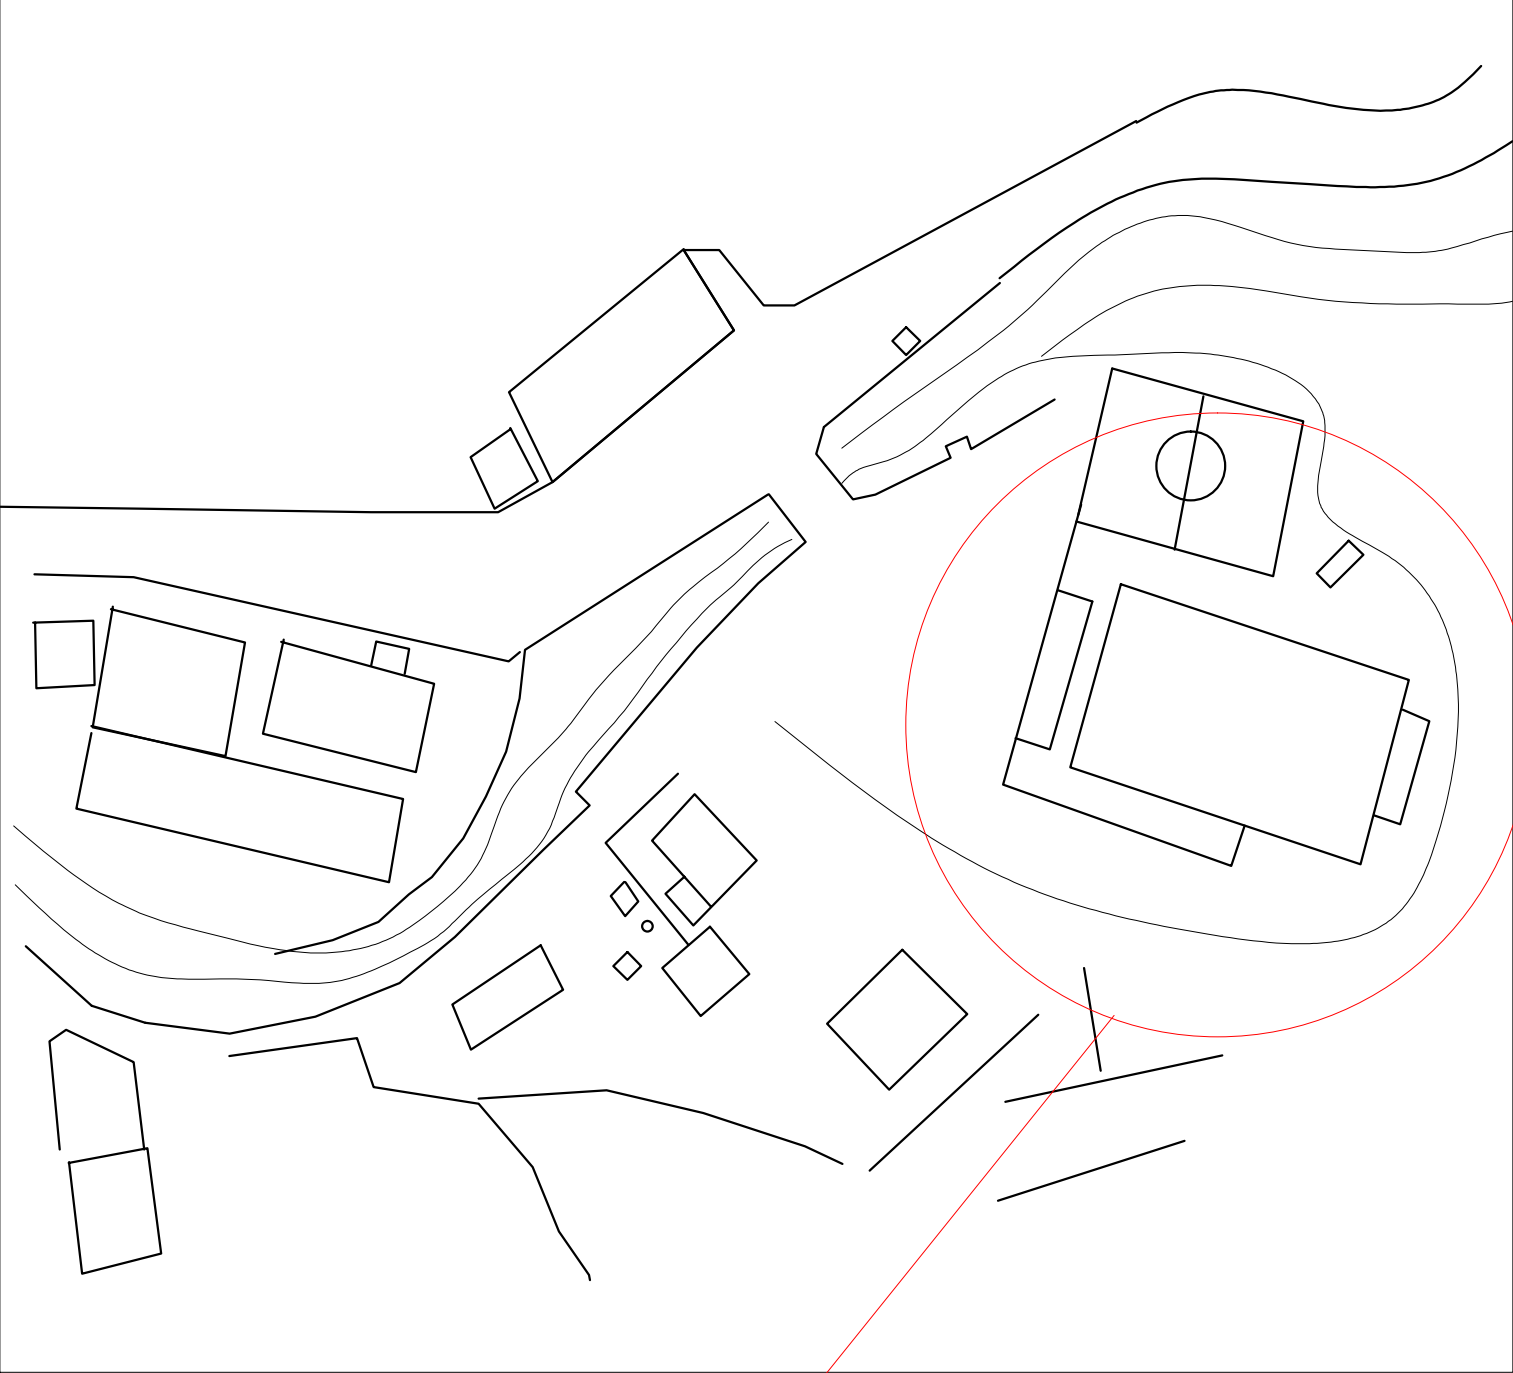

სარეკონსტრუქციო
ობიექტი

დირექტორი	რ. ღიზაშვიძე		ხელვაჩაურის მუნიციპალიტეტი	სტაფია	ფურც.	
არქიტექტორი	გ. შინდელია					
			ახალშენის მუნიციპალიტეტის სოფლის და კულტურის სახლის რეკონსტრუქციის პროექტი	მპ		
დასაზრ	გ. შინდელია			შპს "აგროსერვისი"		
შეამოწმა	თ. ბერიძე		სიტუაციური გეგმა			