


მეორე სართულის ელემენტარული გეგმა
შ 1:150

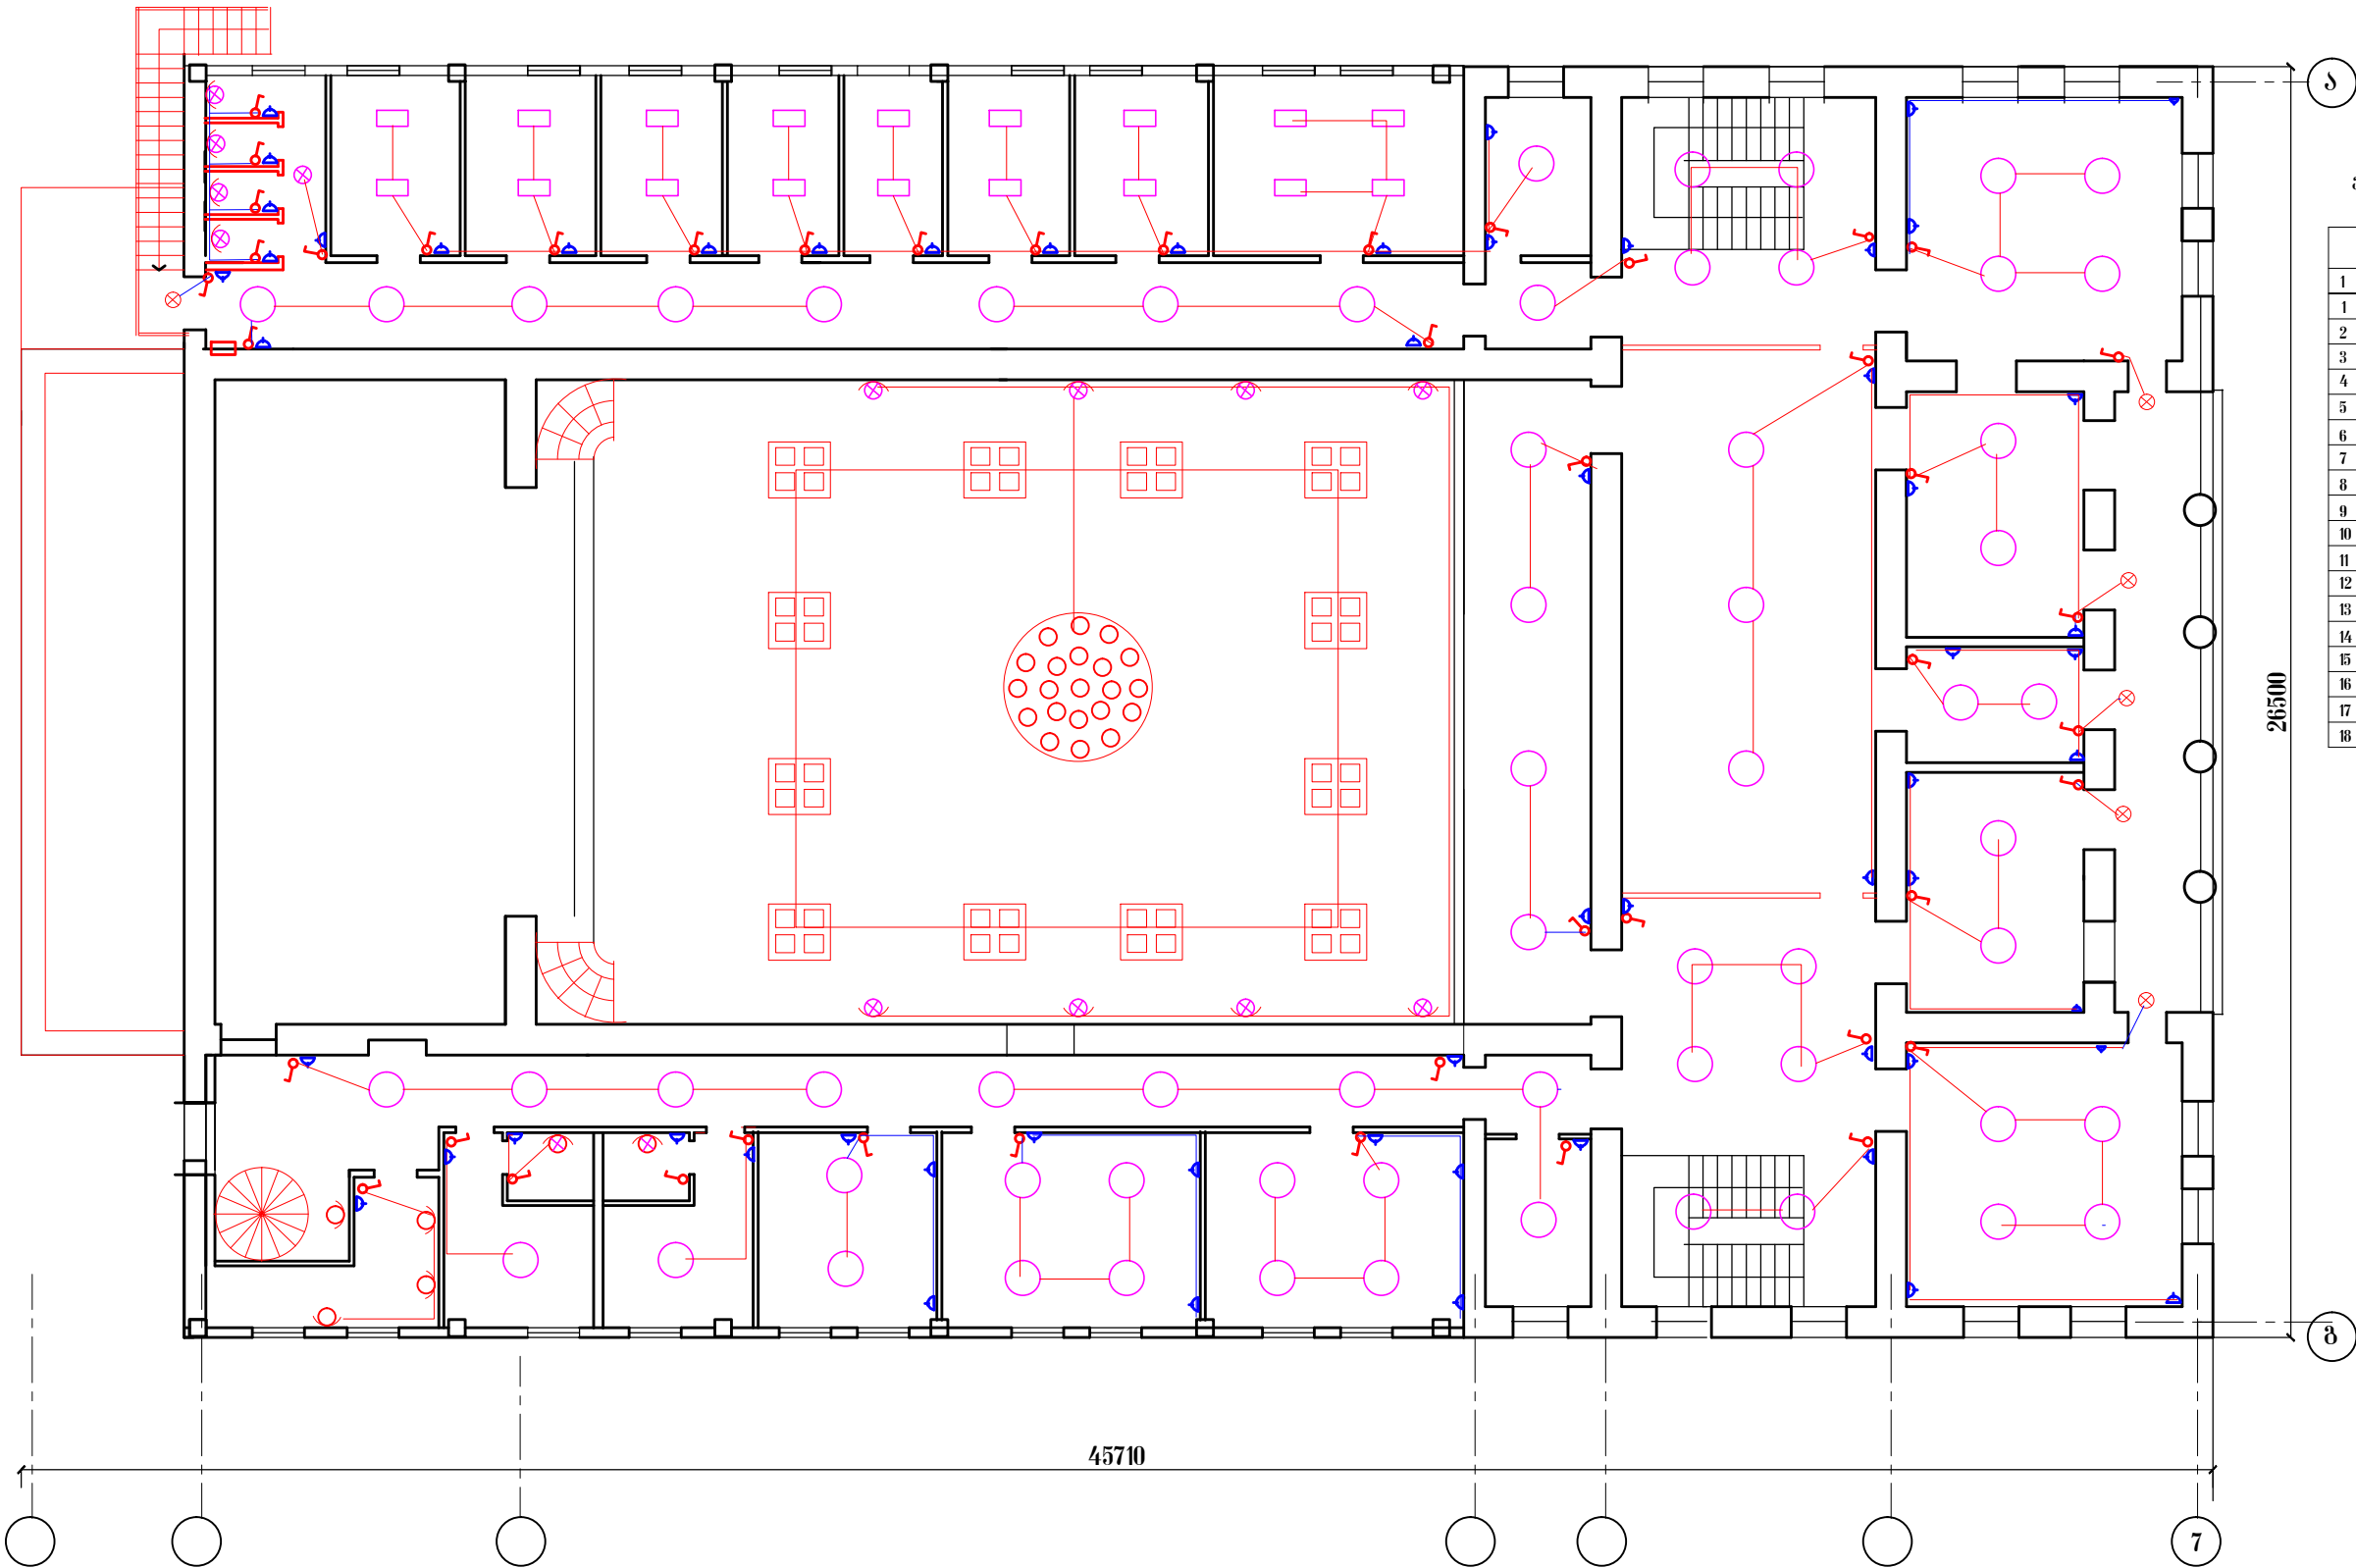

ელემენტარული გეგმის და მასშტაბის
სპეციფიკაცია

	დასახელება	განზ.	რაოდ.
1	2	3	4
1	ძირითადი კარბადა ჯგუფური		
2	განათების ფარი		
3	ჩამოთვლილი ერობოლუსიანი		
4	ჩამოთვლილი ორბოლუსიანი		
5	ჩამოთვლილი სამოლუსიანი		
6	ელ. როზეტი დამიწ. კონტ.		
7	სანათი ღუმისცენცეური		
8	სანათი ღუმისცენცეური		
9	კედლის პლაფონი		
10	პროექტორი		
11	კაბელი V 2X2.5		
12	კაბელი V 3X2.5		
13	კაბელი VV 2X2.5		
14	კაბელი VV 3X70XIX35		
15	კონდიციონერი		
16	წყლის გამაცხელებელი		
17	კუთხოვანა 50X50X5		
18	ზოლოვანა 40X4		

პრობითი აღნიშვნა

- ჯგუფური ფარი
- სანათი ღამით დრღ
- სანათი ბრა
- ჩამოთვლილი
- ჩამოთვლილი ორბოლუსიანი
- როზეტი დამიწების კონტაქტით
- ქსელის მუშა განათების ხაზი

დირექტორი	რ. დიხაშიძე		სპეციალისტების მუშაობის შედეგები	სტადია	ფურც.	
არქიტექტორი	გ. მინდიაშვილი					
დასახე	გ. მინდიაშვილი		ახალი შენობის მუშაობის შედეგები და კუთხურობის სახლის რეკონსტრუქციის პროექტი	შპ		
შეამოწმა	თ. გარბაშვილი		2 სართულის ელემენტარული გეგმა	შპ "აგროსერვისი"		