


გარე ელ. განათების ლითონის ბოძი ეკონათურით

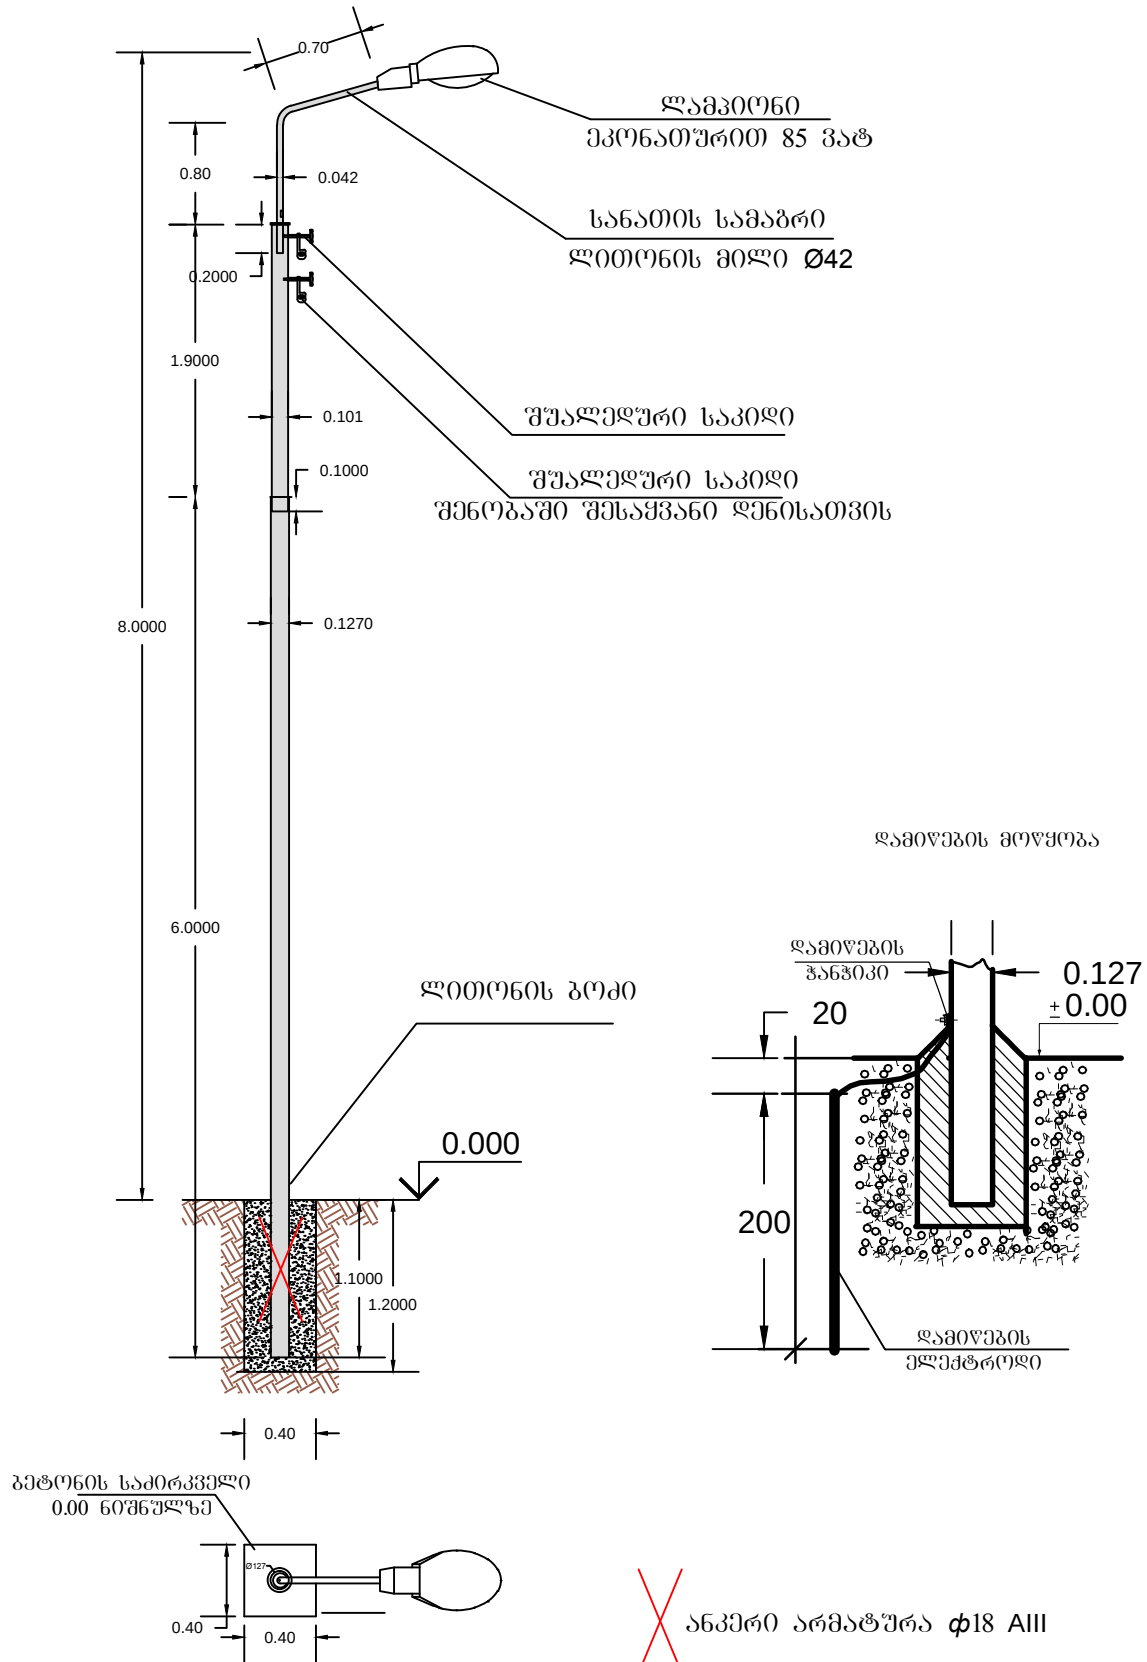

ბეტონი მ250 ერთი ბოძისათვის  
 $0.4 \times 0.4 \times 1.2 = 0.192 \text{ მ}^3$

დამინების ჯონტარის მოწყობა:  
დამინების ღერო ლითონის 18 მმ - 2 მ  
დამინების ღერო ლითონის 8 მმ - 1 მ

|           |              |  |                                                                                    |           |         |          |
|-----------|--------------|--|------------------------------------------------------------------------------------|-----------|---------|----------|
| დირექტორი | რ. დიასამიძე |  | დამკვეთი: ხელფანაურის მუნიციპალიტეტის გამგეობა                                     | 2015 წელი |         |          |
| შეასრულა  | ბ. ხუციშვილი |  | ობიექტი: სოფ. ახალშენის მუნიციპალიტეტის საოლთისა და ახალშენის სახლის რეკონსტრუქცია | სტადია    | ფურცელი | ფურცლები |
| შეამოწმა  | თ. პერძი     |  |                                                                                    | ელ        | 1       |          |
|           |              |  | გარე ელ. განათების ლითონის ბოძი ეკონათურით და გარე ელ. გაყვანილობით                |           |         |          |
|           |              |  | შ.პ.ს. "აბრუნებების"                                                               |           |         |          |