


სახურავის გეგმა მ 1:150

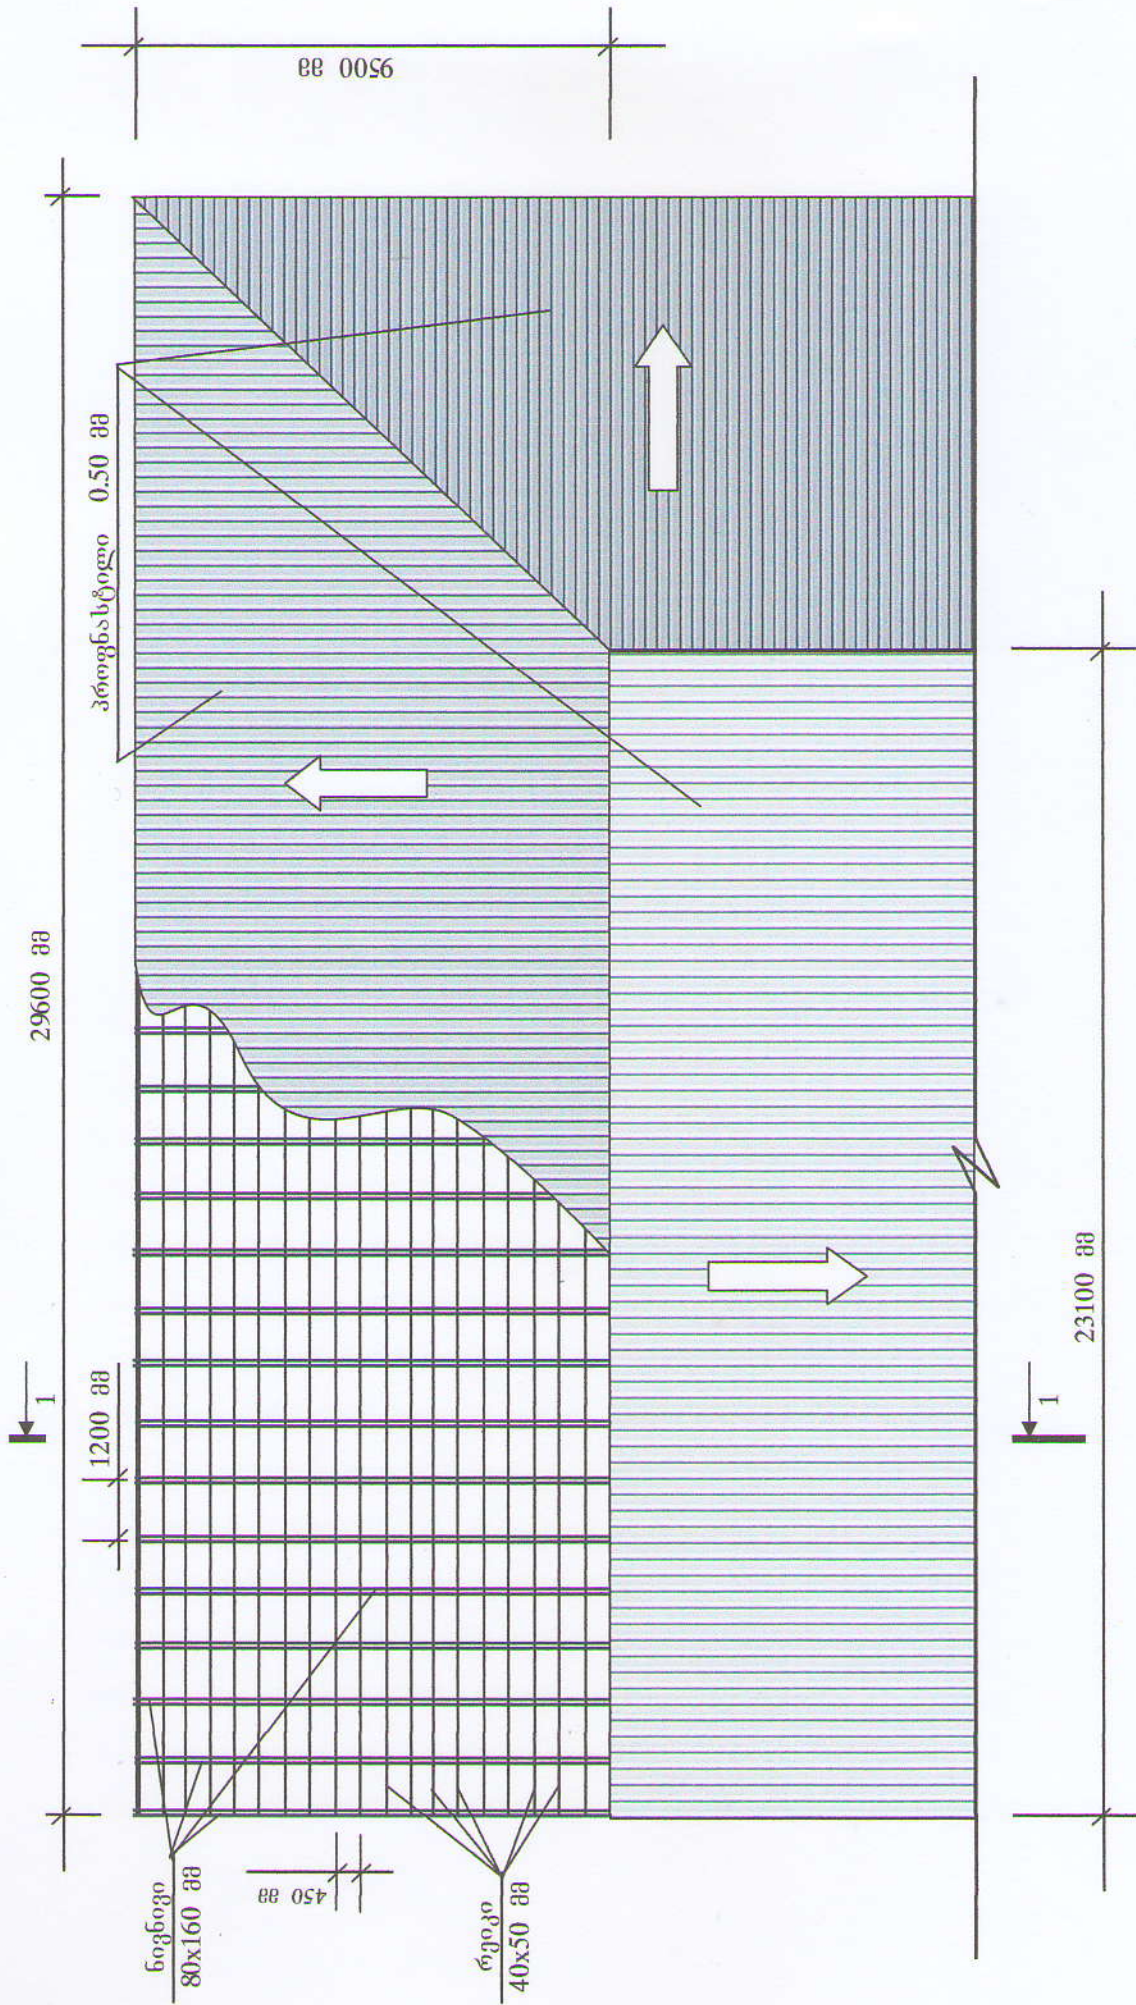

ნინოწმინდას მუნიციპალიტეტის

ქ. ნიეოწმინდის რიტუალი სახლის რეაბილიტაცია

ი/მ "გეგორე ლალიგონჯიან"	მასშტაბი	ფურცელი	ფურცლები
შეასრული	გ. ლალიგონჯიან		
შეამოწმა			