


ჭრილი 1-1 მ 1:50

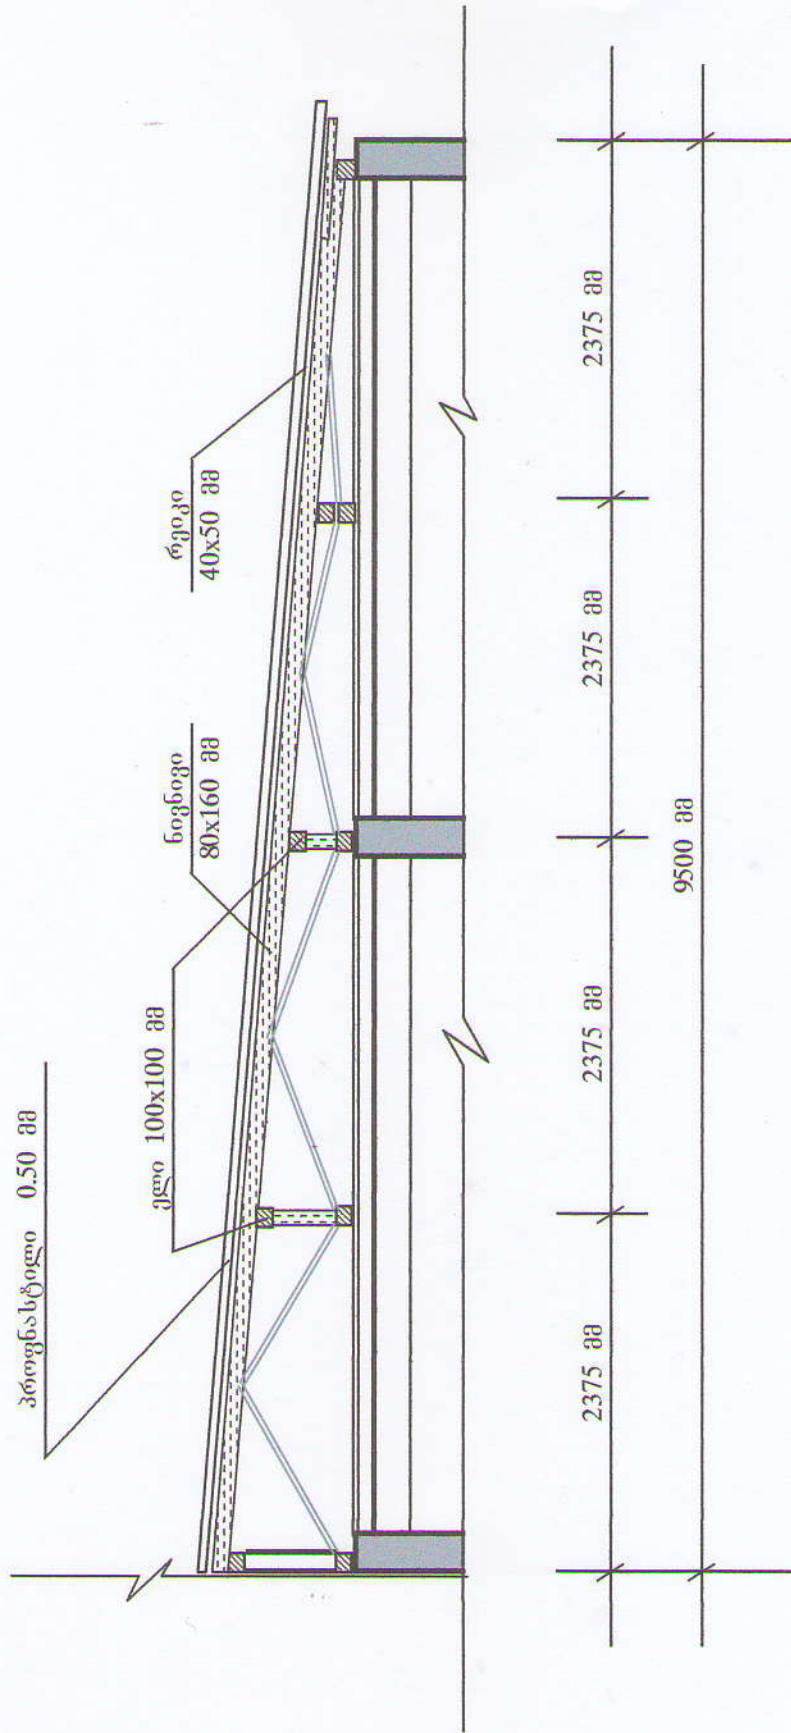

ნინოშვინდას მუნიციპალიტეტის

ქ. ნიეოშინდის რიბუაღი სახლის რეაბილიტაცია

ო/მ	“ბეკორე მალიგონჯიან“	მ.სუტაბი	ფურცლი	ფურცლები
შეასრული	ბ.ლალიგონჯიან			
შეამოწმა				