


გამბა მ 1:100

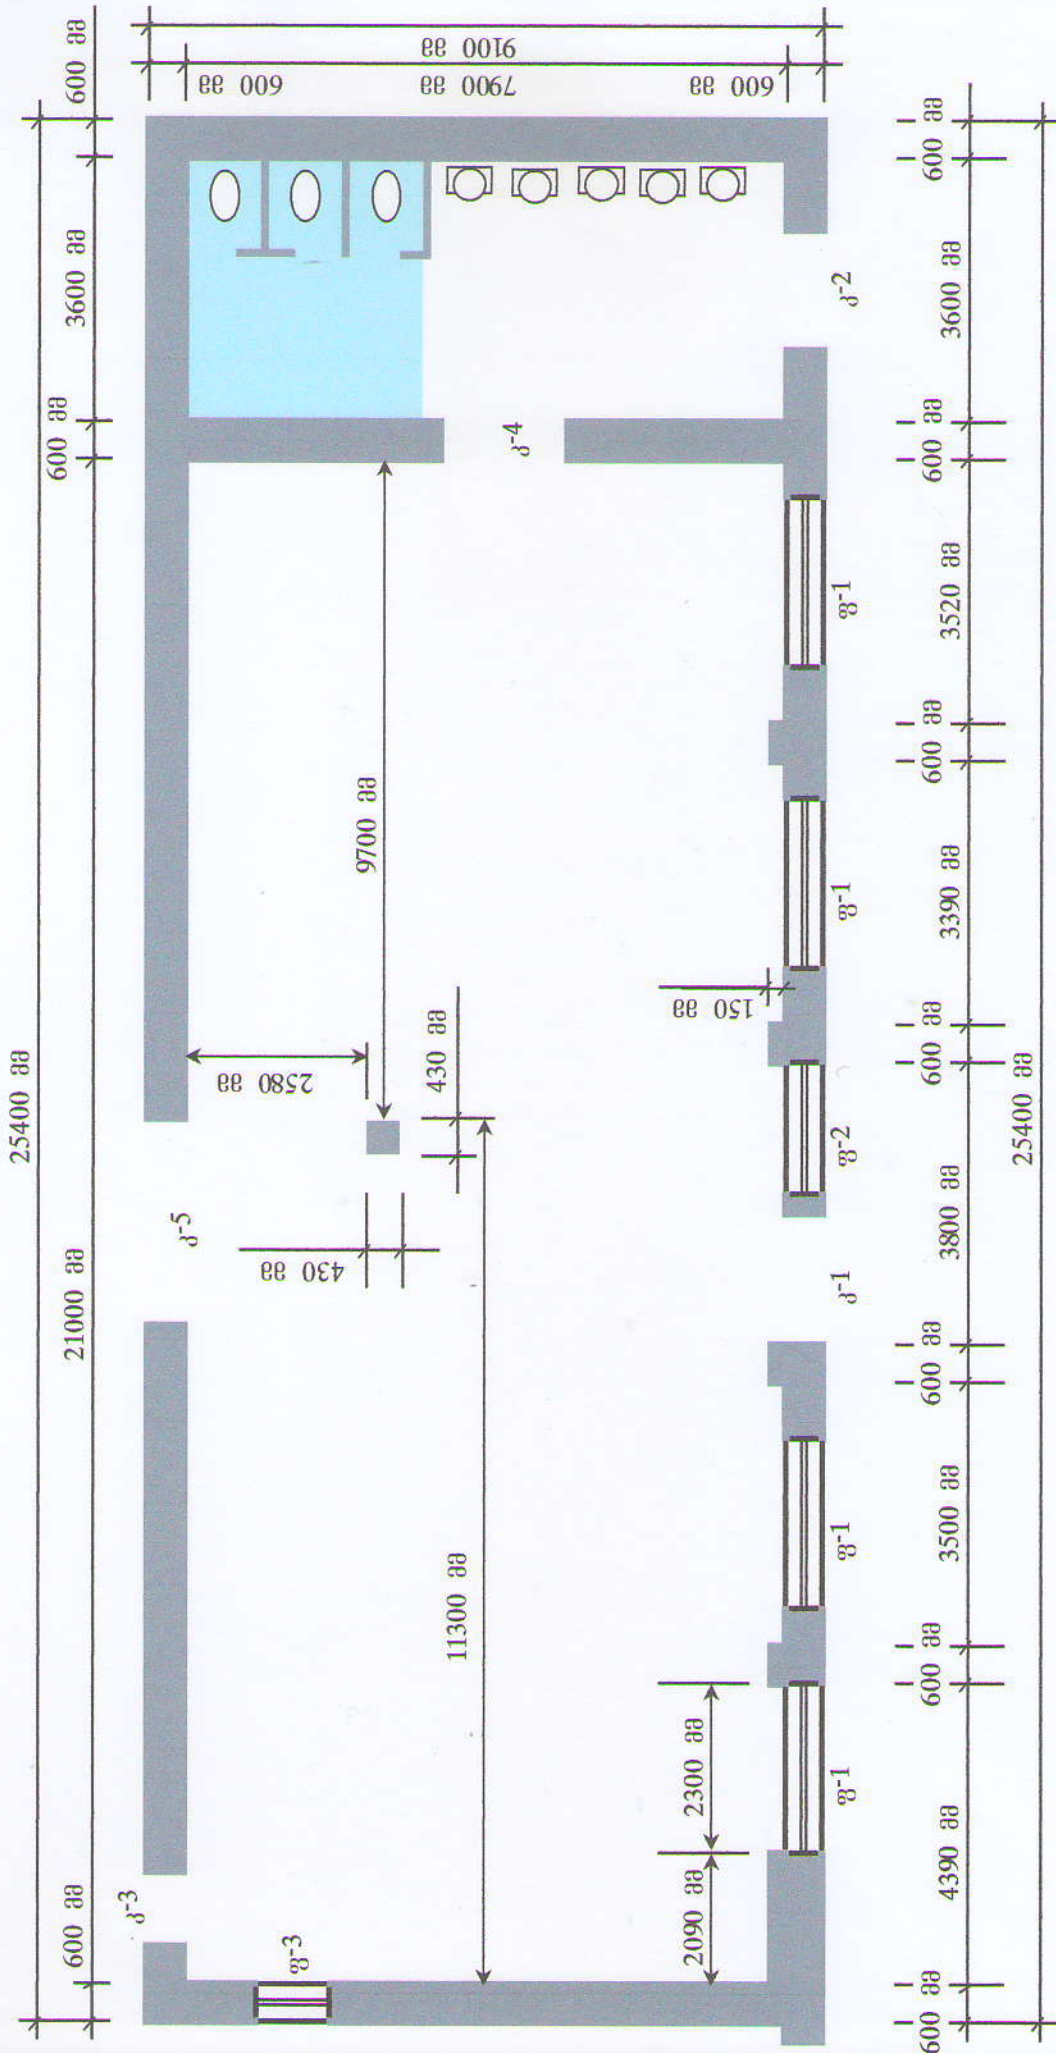

შ-1	2300x1800 მმ
შ-2	1800x1800 მმ
შ-3	2300x1800 მმ

ქ-1	1700x2240 მმ
ქ-2	1560x2540 მმ
ქ-3	860x2000 მმ
ქ-4	1750x2450 მმ
ქ-5	2800x3000 მმ

ნინოწმინდას მუნიციპალიტეტის

ქ. ნიუწმინდის რიტუალი სახლის რეაბილიტაცია

ი/მ "ბეკვორე მალეიონჯიან"

შეასრული	მასშტაბი	ფურცელი	ფურცლები
შემოწმდა	გ. მალიონჯიან		