


გეგმა მ 1:100

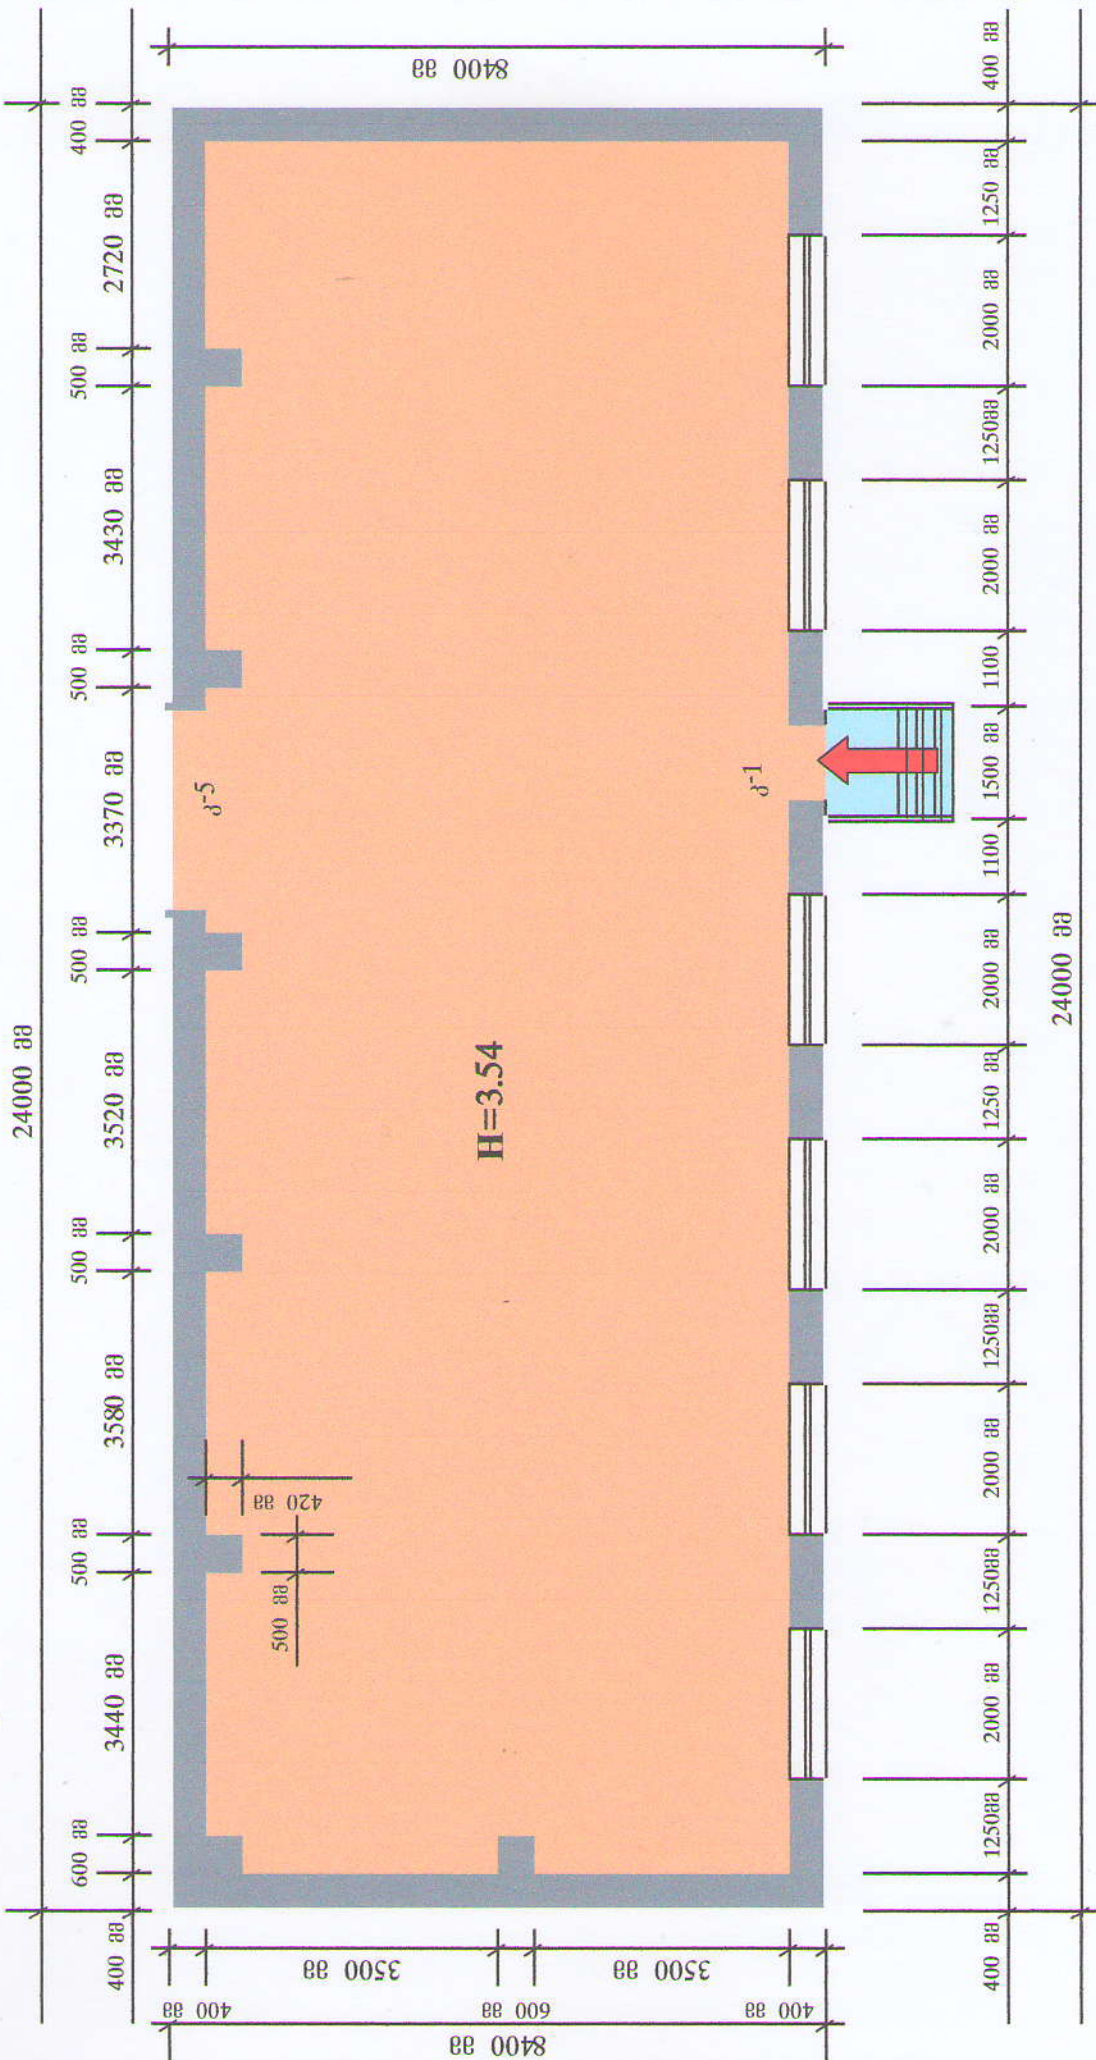

### ნინოწმინდის მუნიციპალიტეტის

ქ. ნინოწმინდის რიტუელი სახლის რეაბილიტაცია

შეასრული	გ.კლიონგვიან	მასშტაბი	ფურცელი
შეამოწმა			

კ-1	800x2100 მმ
კ-5	2800x3000 მმ