


გეგმა მ 1:100

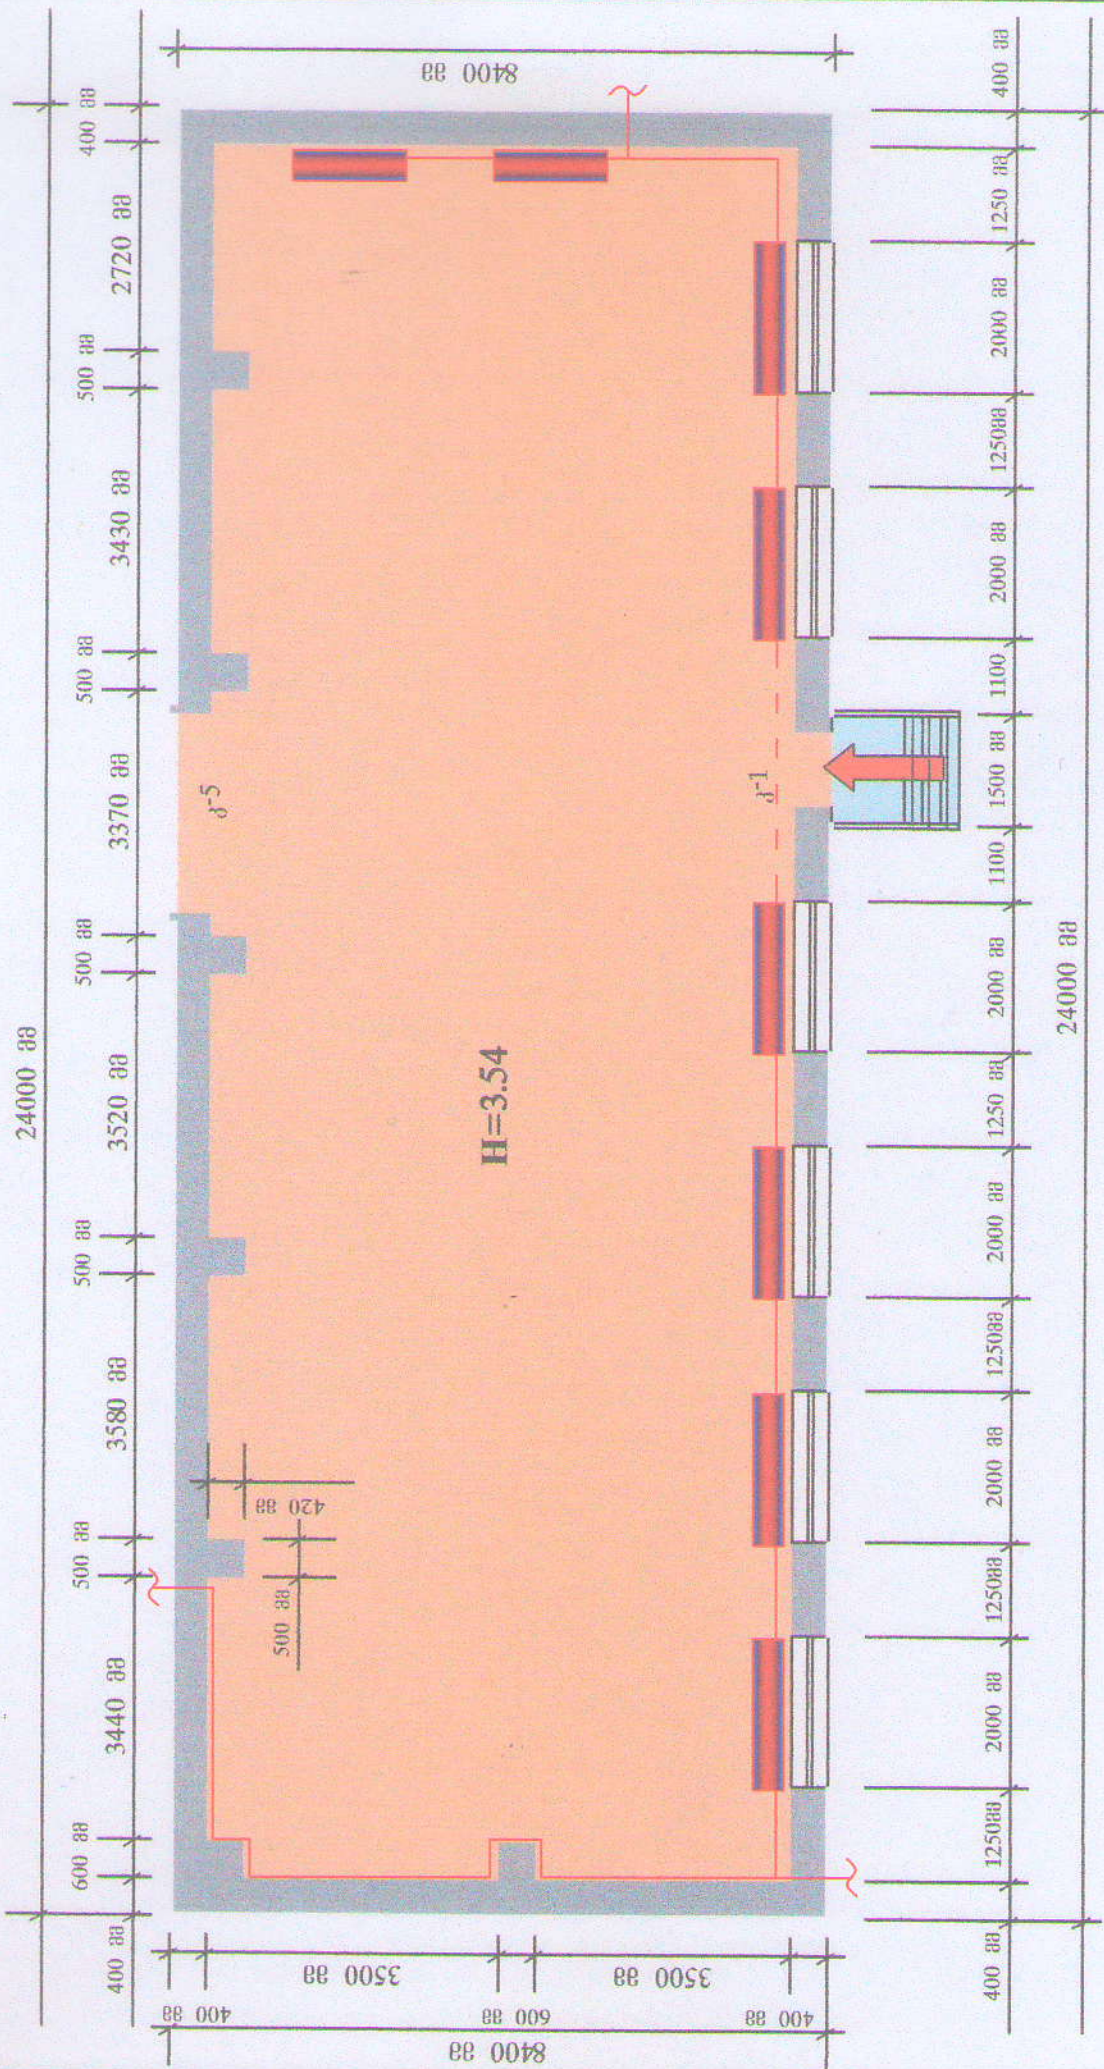

ნინოწმინდას მუნიციპალიტეტის

ქ. ნიოწმინდის რიტუალი სახლის რეაბილიტაცია

ი/მ "გეგორგ ლავიუნჯიან"	მასშტაბი	ფურცელი	ფურცლები
შეასრული	გ. ლავიუნჯიან		
შეამოწმა			

ქ-1	800x2100 მმ
ქ-5	2800x3000 მმ