


გეგმა მ 1:100

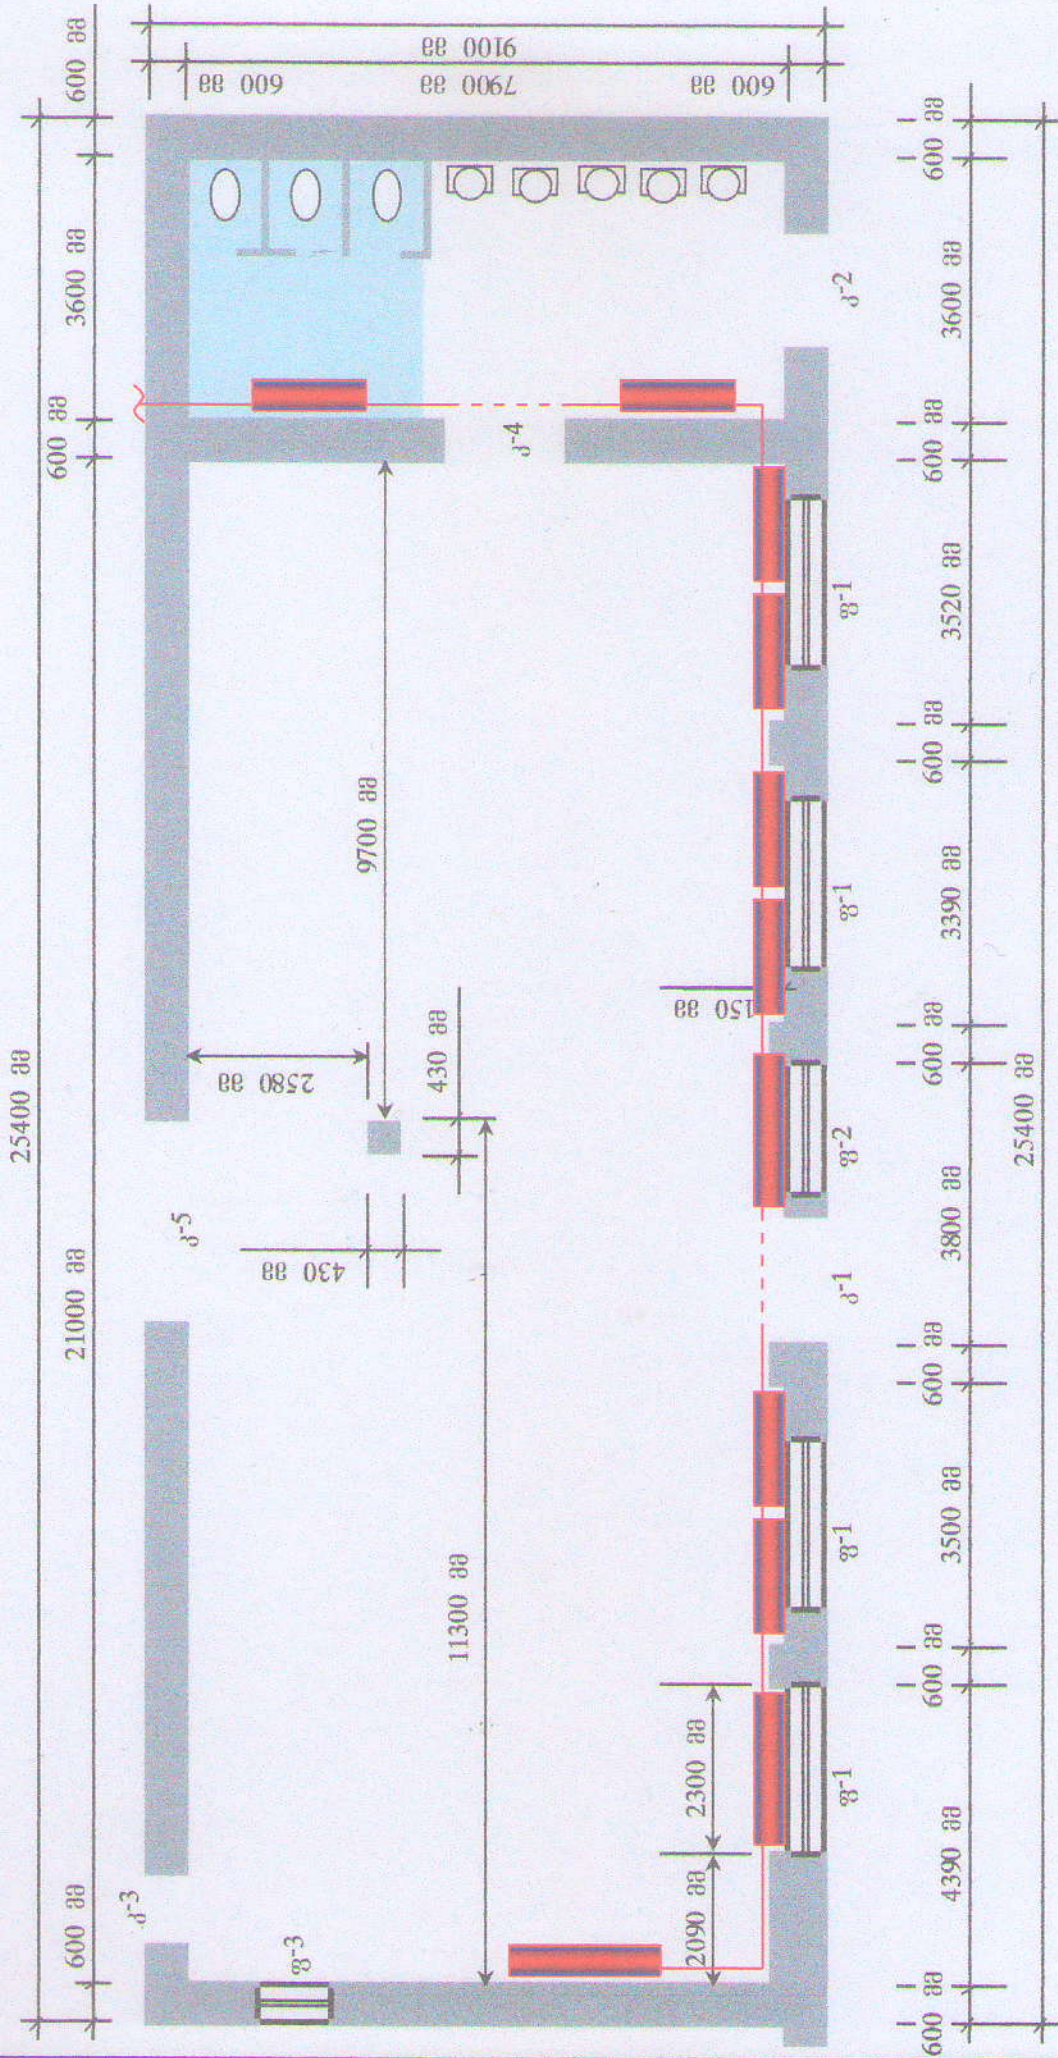

შ-1	2300x1800 მმ	შ-1	1700x2240 მმ
შ-2	1800x1800 მმ	შ-2	1560x2540 მმ
შ-3	2300x1800 მმ	შ-3	860x2000 მმ
		შ-4	1750x2450 მმ
		შ-5	2800x3000 მმ

ნინოწმინდას მუნიციპალიტეტის

ქ. ნიოწმინდის რიტყული სახლის რეაბილიტაცია

უკანონო	ი/მ "გეგორგ ლალიონჯიანი"	მასშტაბი	ფურცლი	ფურცლები
შეამოწმა	ბ. ლალიონჯიანი			