


გათბობის სისტემის აქსონომეტრიული სქემა

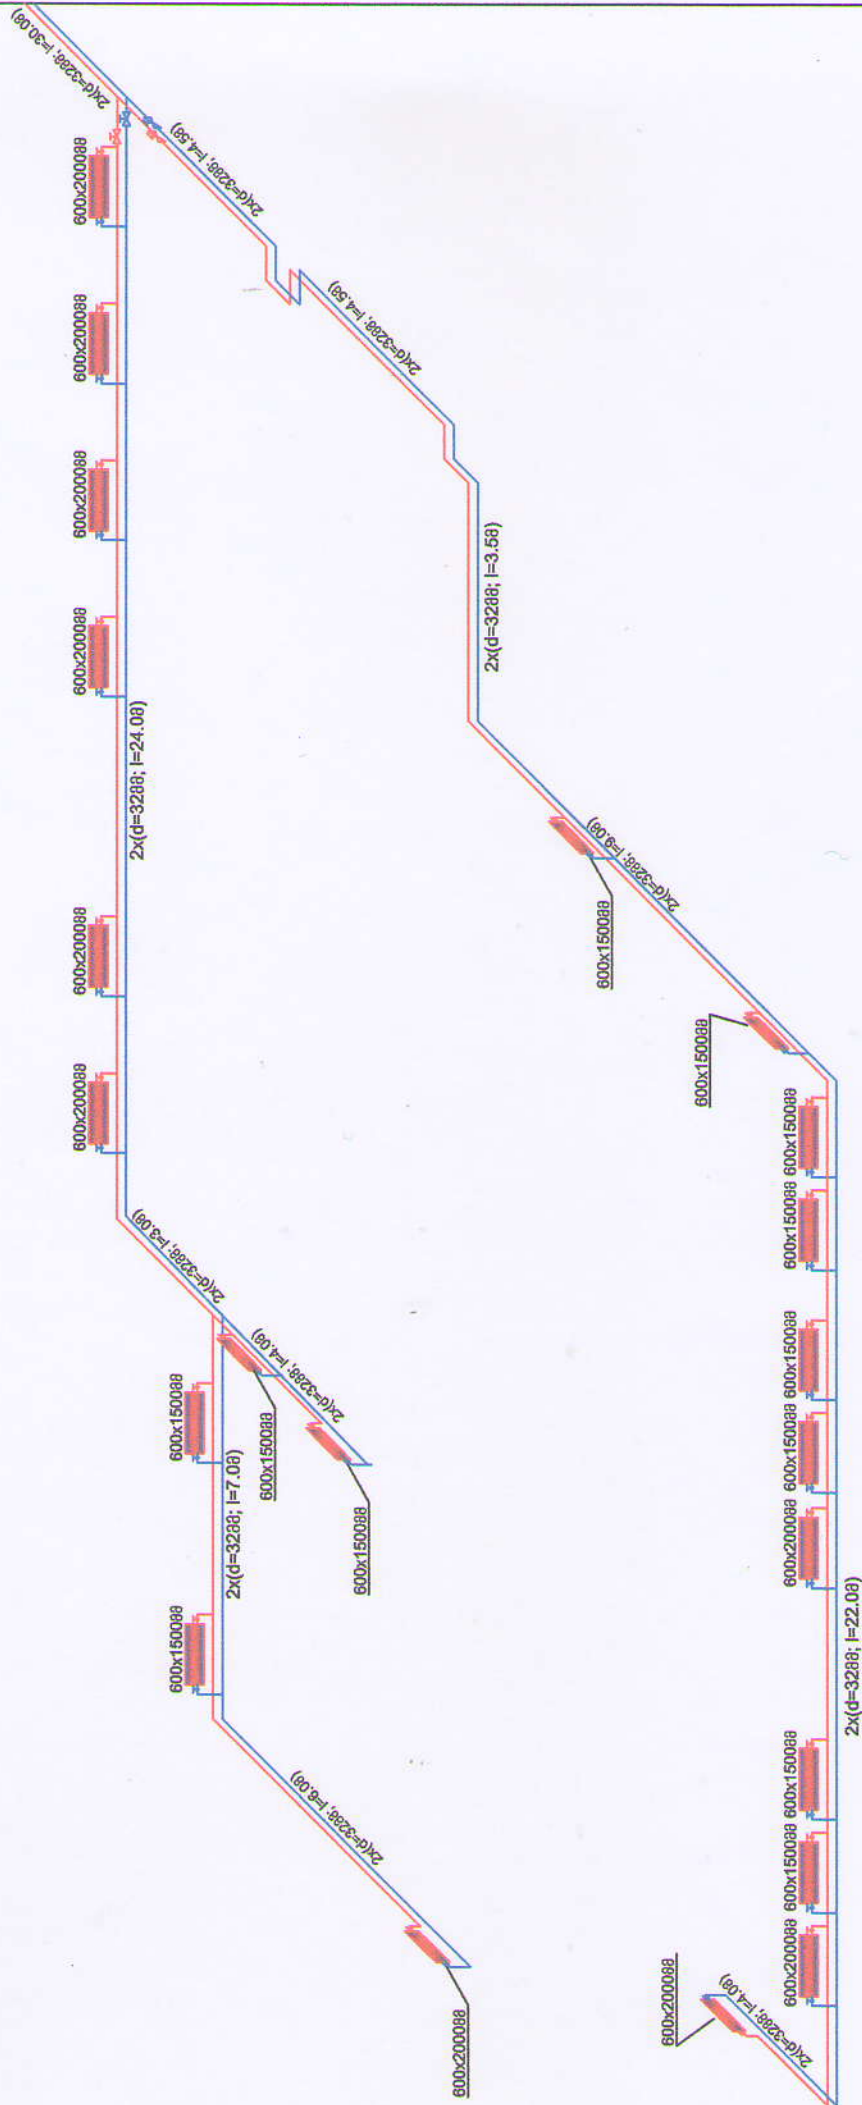

ქ. ნინოწმინდის რიტუალური სახლის რეაბილიტაცია

ი/მ " გეკორგ ლალიონჯიან "		მასშტაბი	ფურცლი	ფურცლები
შეასრული		გ. ლალიონჯიან		
შეამოცმა				