


ბუბმა მ 1:100

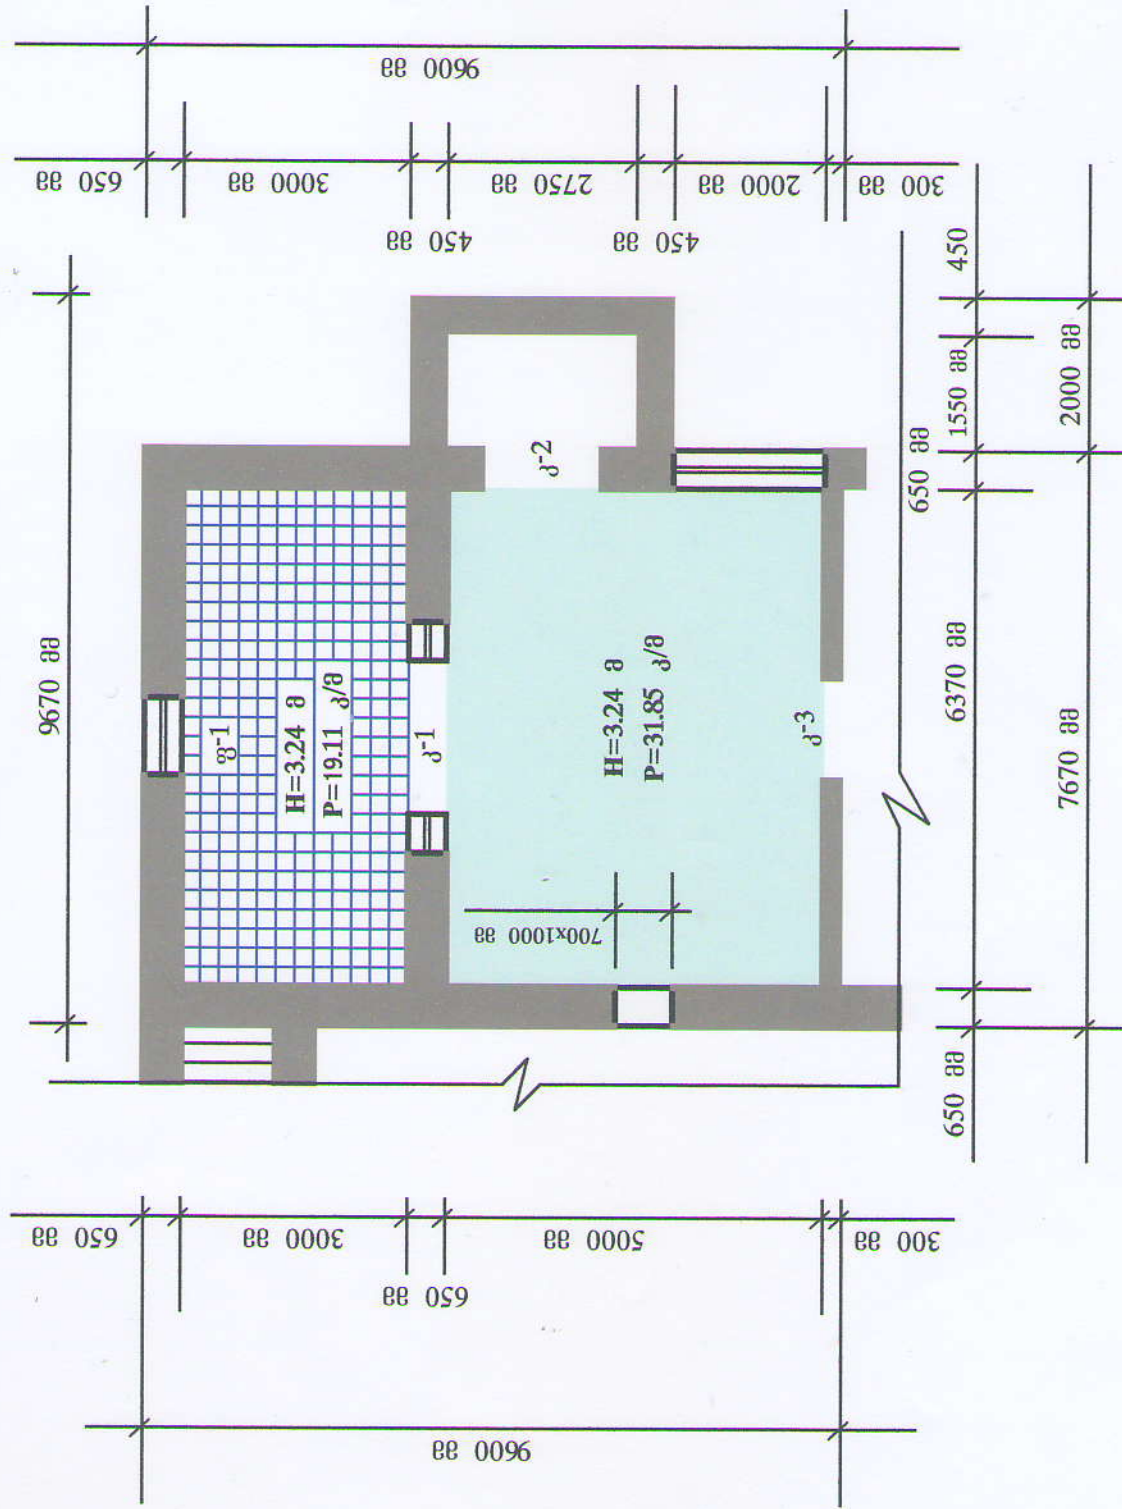

ნინოწმინდის მუნიციპალიტეტის

სოფელ გარელოვკის რიტუალი სახლის რეაბილიტაცია

ი/მ "გეგორგ ლალიონჯიანი"

გ. ლალიონჯიანი

მ. სუბაბი

ფურცლი

ფურცლები

1. ფ-1 1.0x1.30 მ
2. კ-1 2.00x2.80 მ
3. კ-2 1.41x2.93 მ
4. კ-3 1.20x2.18 მ