გეგმა მ 1:100

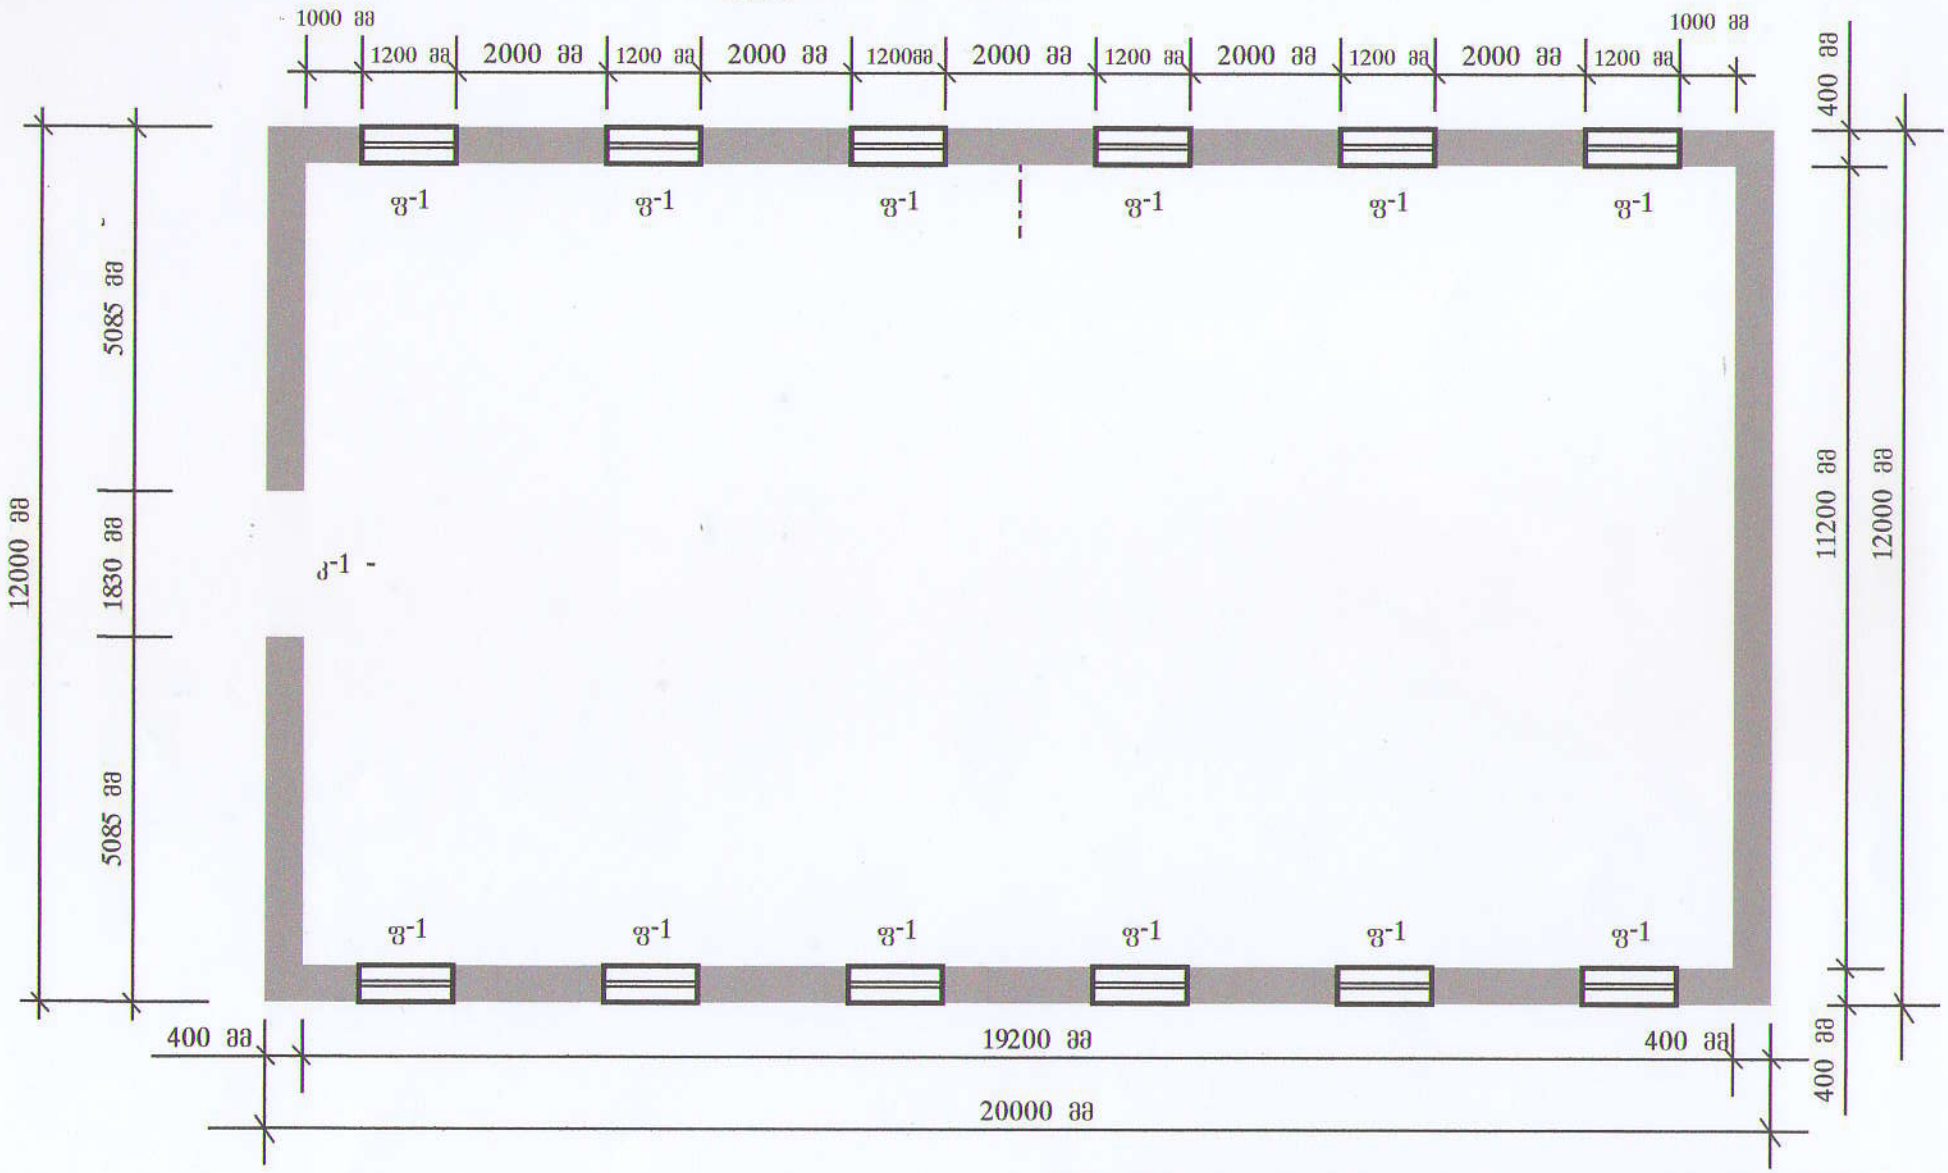

1.	ფ-1	1.20x2.20 მ
2.	კ-1	1.83x2.68 მ

ნინოწმინდას მუნიციპალიტეტის

სოფელ ეფრემოვკის რიტუალის სახლის რეაბილიტაცია

ი/მ "გევორგ ღალივონჯიან"			მასშტაბი	ფურცლი	ფურცლები
შეასრული		გ.ღალივონჯიან			
შეამოწმა					