


სახურავის გეგმა მ 1:100

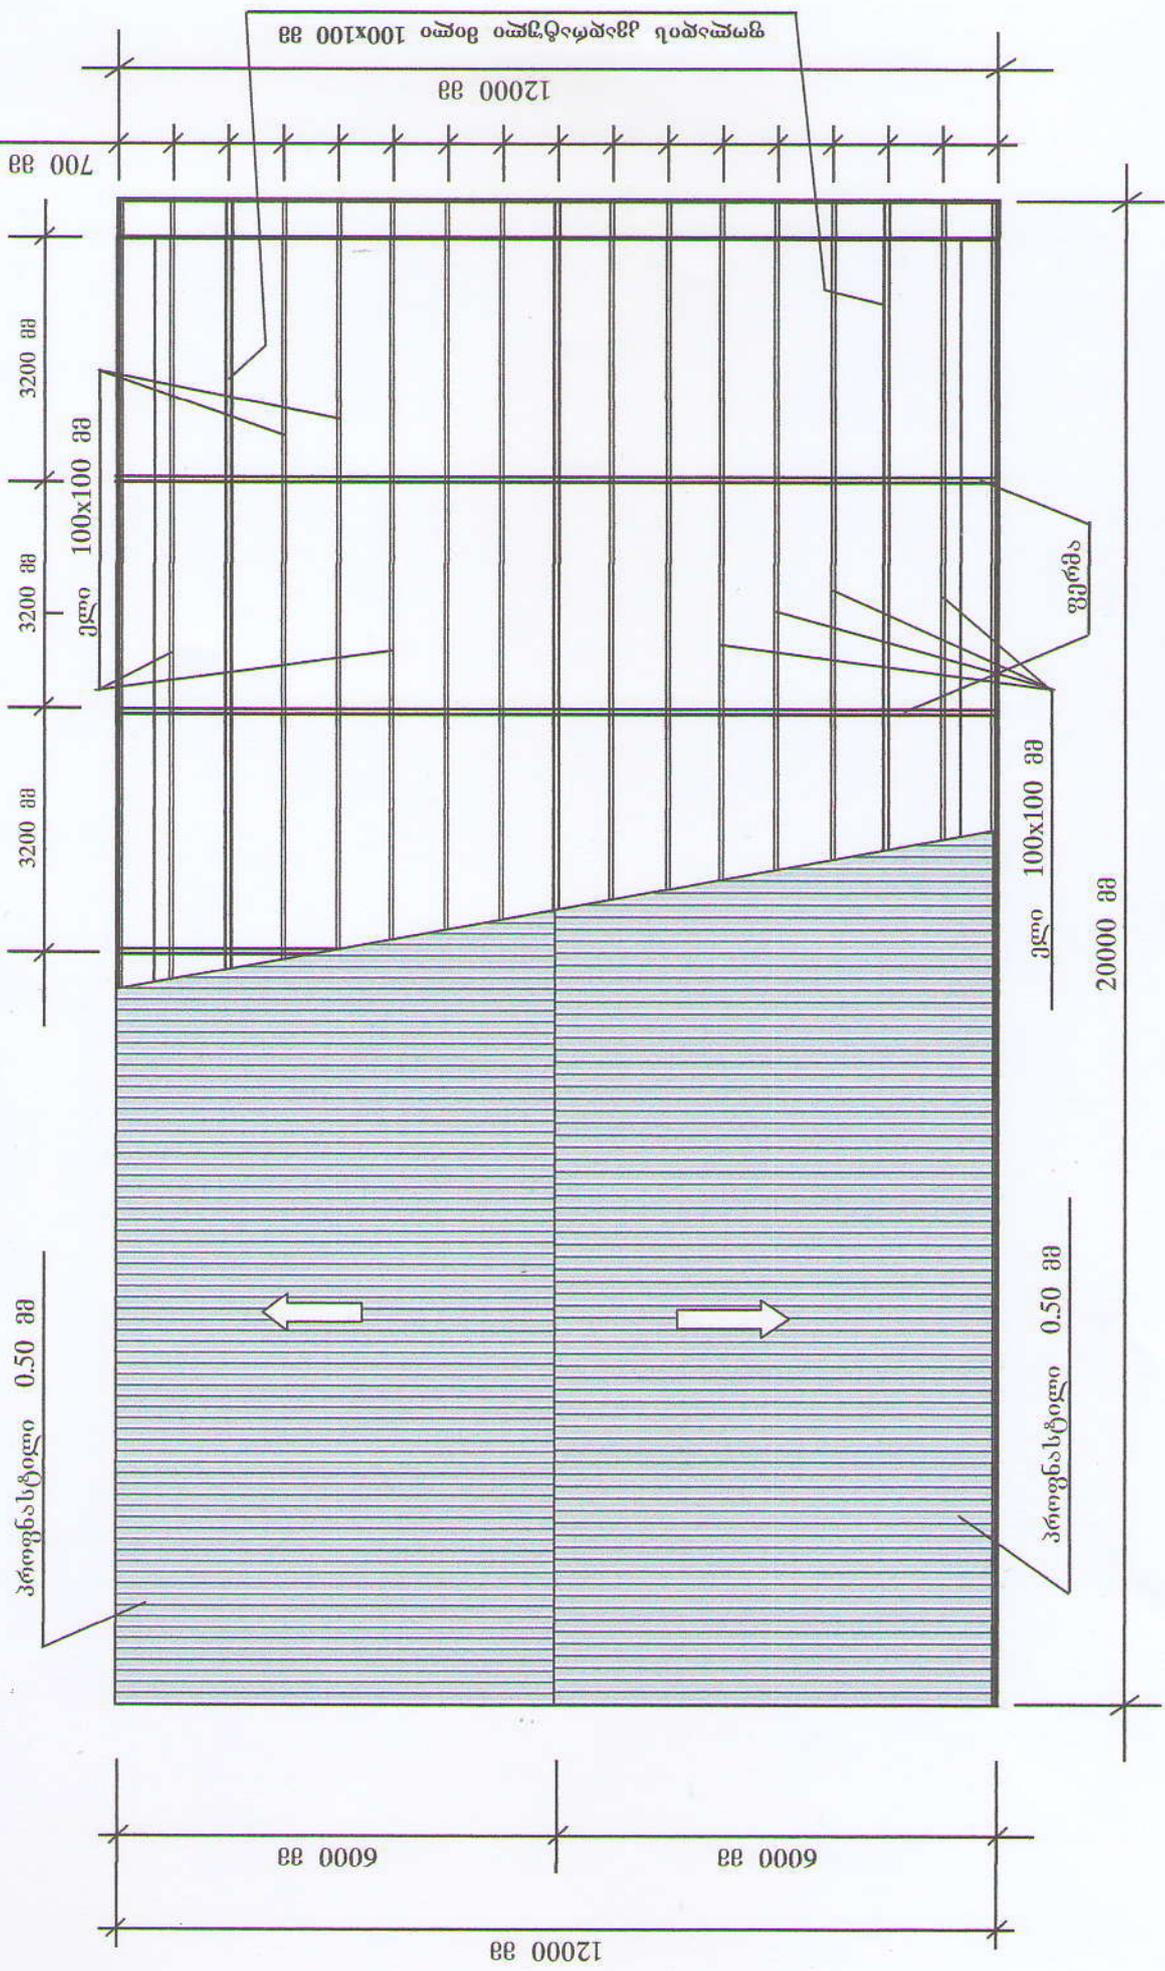

ნინოშვილის მუნიციპალიტეტის

სოფელ ვეფხვიკის რიუხალის სახლის რეაბილიტაცია

შეასრული	მასშტაბი	ფურცელი	ფურცელის
შეამოწმა	გ. კლიონჯიანი		
	ი/მ "გეგმორგ. პლანიფიკაცია"		