


# ბეჭედი მ 1:100

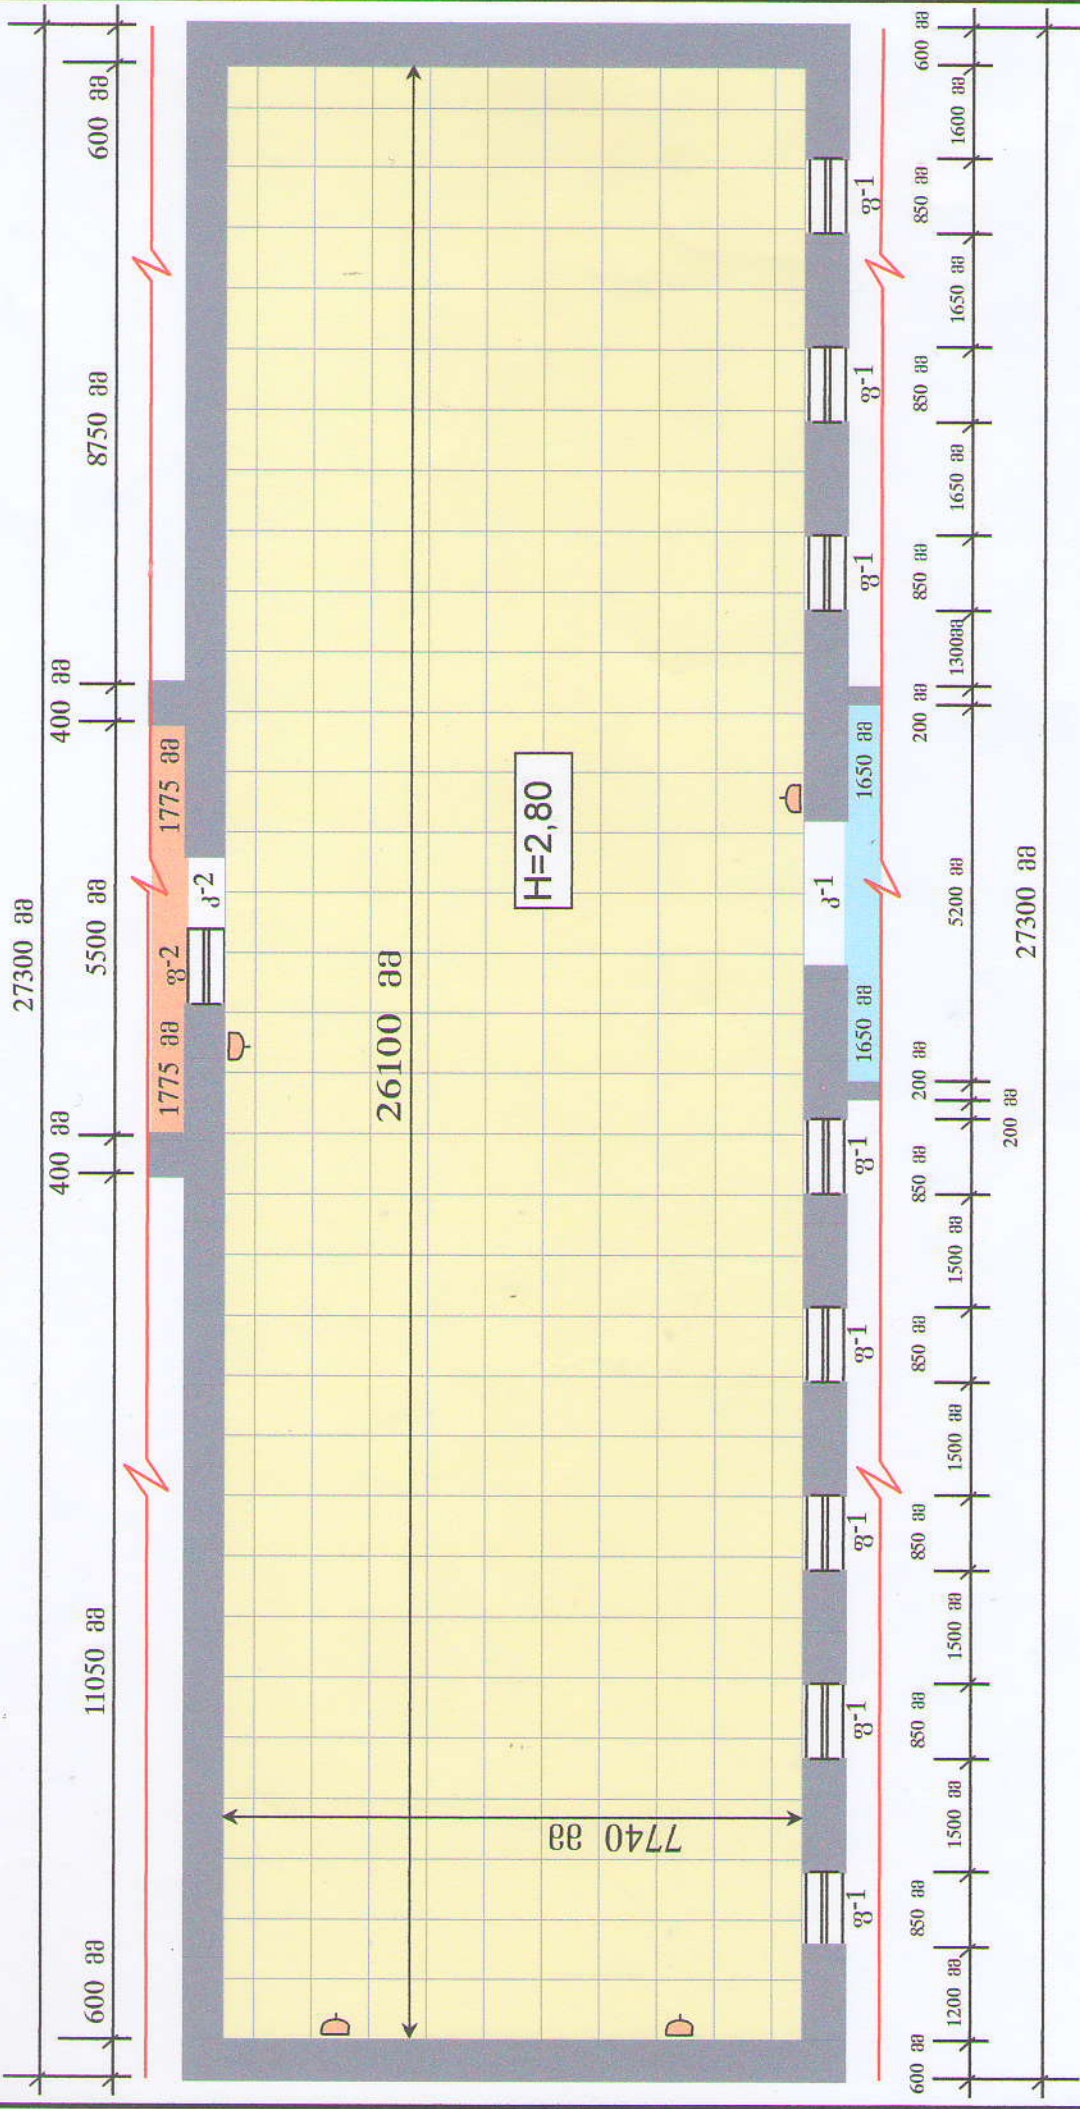

გ-1	850x1000 მმ	კ-1	1900x2500 მმ
გ-2	920x1550 მმ	კ-2	1000x2300 მმ

## ხინოწმინდას მუნიციპალიტეტის

სოფელ ორაგალარის რიტუალი სახლის რეაბილიტაცია

ი/მ "ბეჭორე მალიონჯიანე"		მ.ს.შტ.აბი	ფურცელი	ფურცლები
შეასრული	ბ.ვალდომწიანი			
შემოწმა				