


# ბეჭედი 1:150

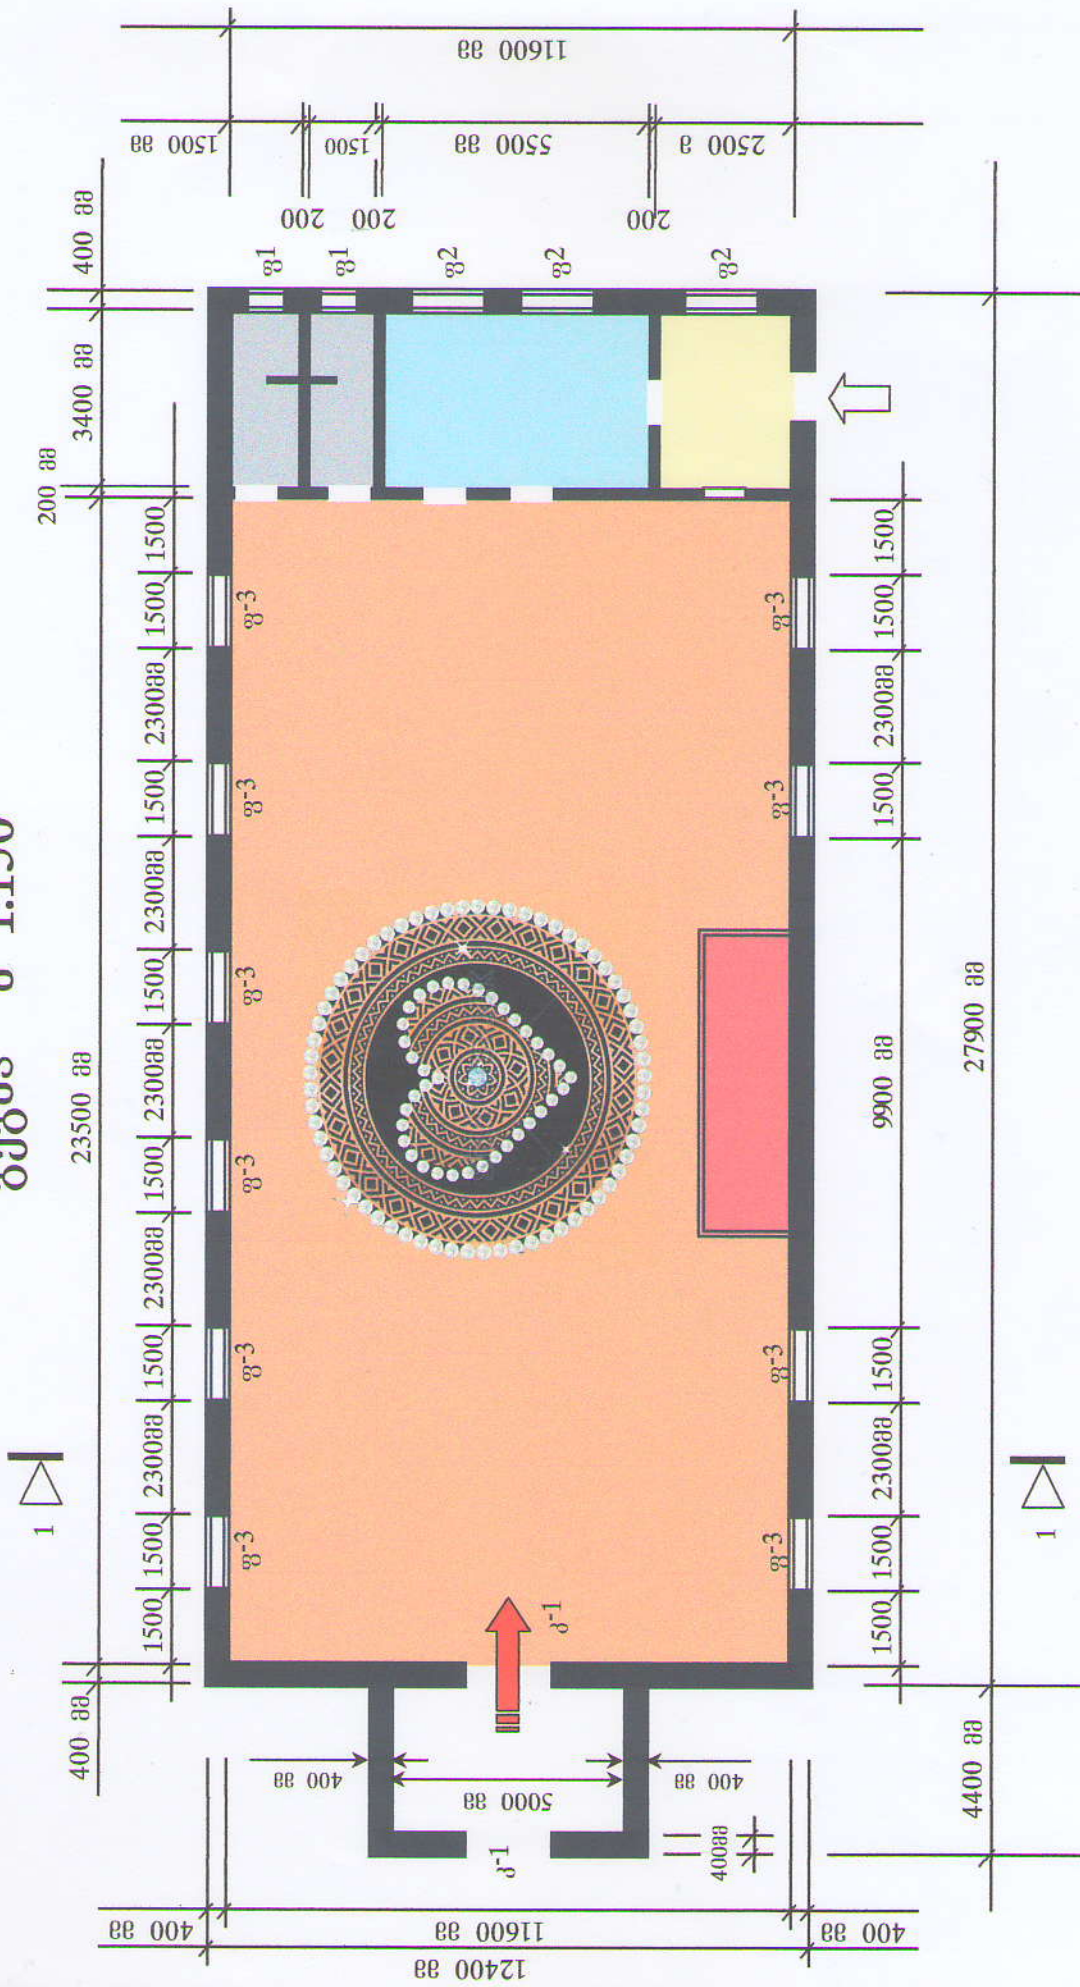

1. ფ1 0.7x0.7 მ
2. ფ2 1.5x0.7 მ
3. ფ3 1.5x1.8 მ
4. კ1 1.8x2.5 მ

## ნიმუშები და მუნიციპალიტეტის

სოფელ ჭდანოვანის რიტუალის სახლის რეაბილიტაცია

ი/მ "გეგორგ ლალიონჯიანი"	მასშტაბი	ფურცელი	ფურცლები
შეასრული	ტექნიკური		
შემოწმდა			