


გეგმა მ 1:100

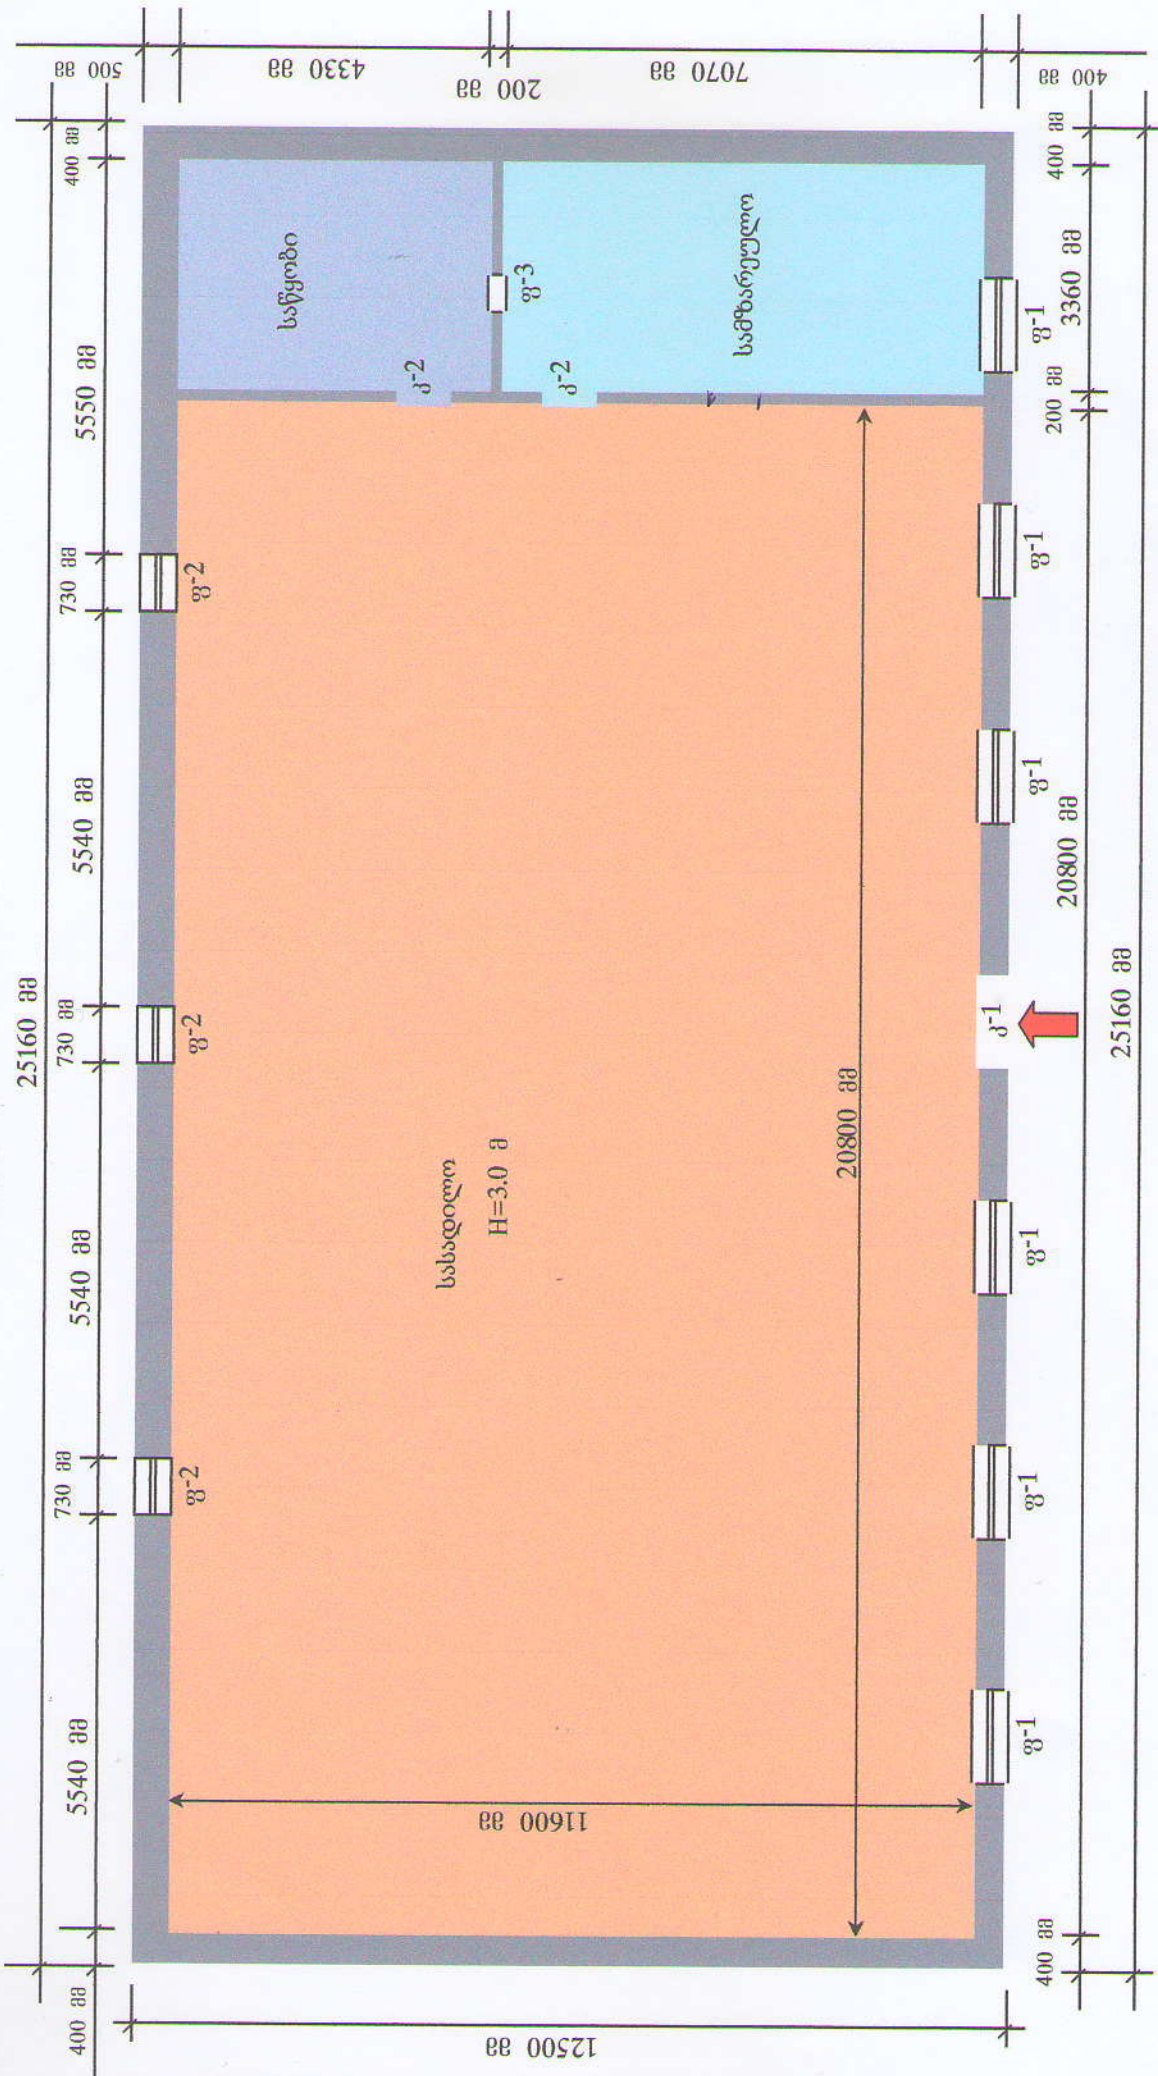

ნინოწმინდის მუნიციპალიტეტის

სოფელ უმჯანის რიტუალი სახლის რეაბილიტაცია

ი/მ "გვეორგ ლალიონჯიან"

შეასრული

შეამოწმა

ფ-1	1520x2600 მმ
ფ-2	800x2100 მმ
ფ-1	1330x1980 მმ
ფ-2	730x1340 მმ
ფ-2	600x800 მმ

ფ-1	1520x2600 მმ
ფ-2	800x2100 მმ

ფურცლები	ფურცელი	ფურცლები
ფურცლები	ფურცელი	ფურცლები
ფურცლები	ფურცელი	ფურცლები