

108

106

104

100

98

247.13

-0.05%

100

98

100


104

102

104

106

108

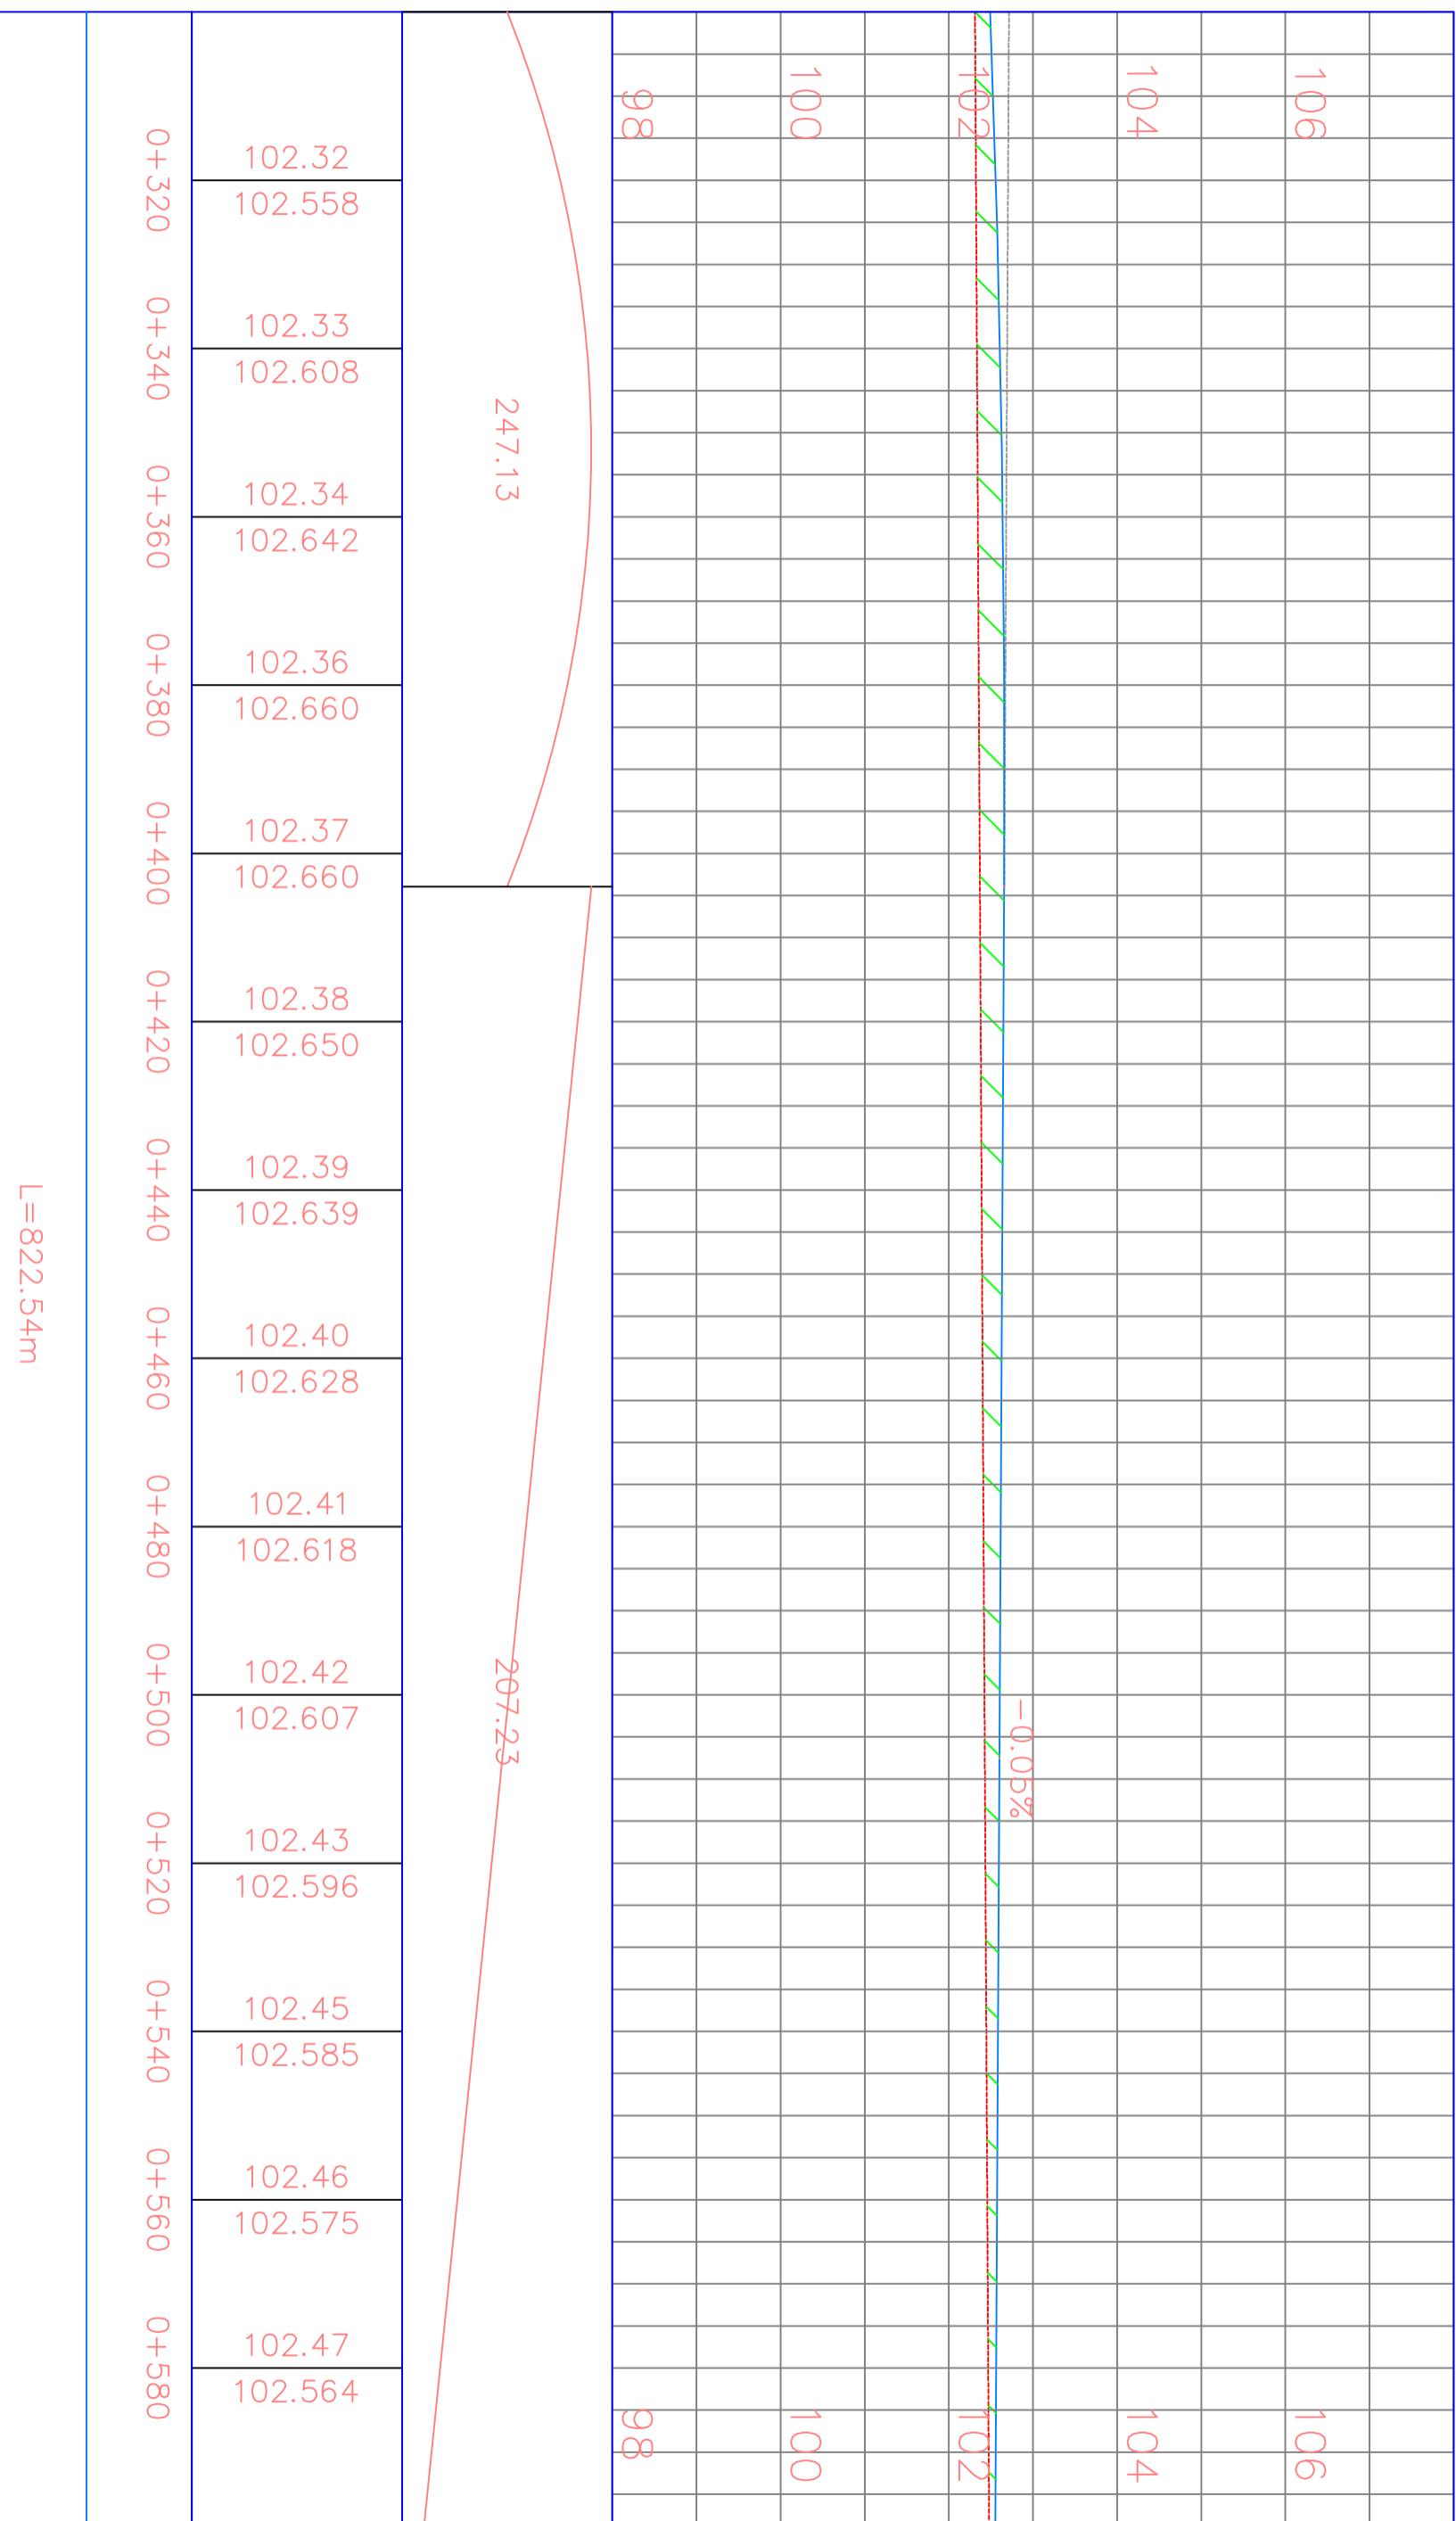

დამკვეთი

ბალვათის მუნიციპალიტეტი, სარკინიგზისა და მუნიციპალიტეტის სამარგველო, საკუთრივ ნერიანის მუნიციპალიტეტის საფარის მოწყობის მუშაობის მიზანის დროის დასახულება

პროექტის დასახულება



D. 215149177  
ქ. სამარგველი, რუსთავის მუნიციპალიტეტი №227  
ქ. თბილისი, ყაბაძევის ქ. №2  
ტელ: 032 2 424449  
ელ. ფორმა: info@gemo.map.ge

დირექტორი  
დ. კვარაცხელია  
პრ. მეცნიერება  
გ. ჩიქოვანი  
დამტკიცება

ნახატის ორგზისური ზომა A3(420x297)  
გაშტაბი H=1:50  
თარიღი 2016  
ნახატი №