



ᄒ ᄒ ᄒ ᄒ ᄒ ᄒ ᄒ ᄒ

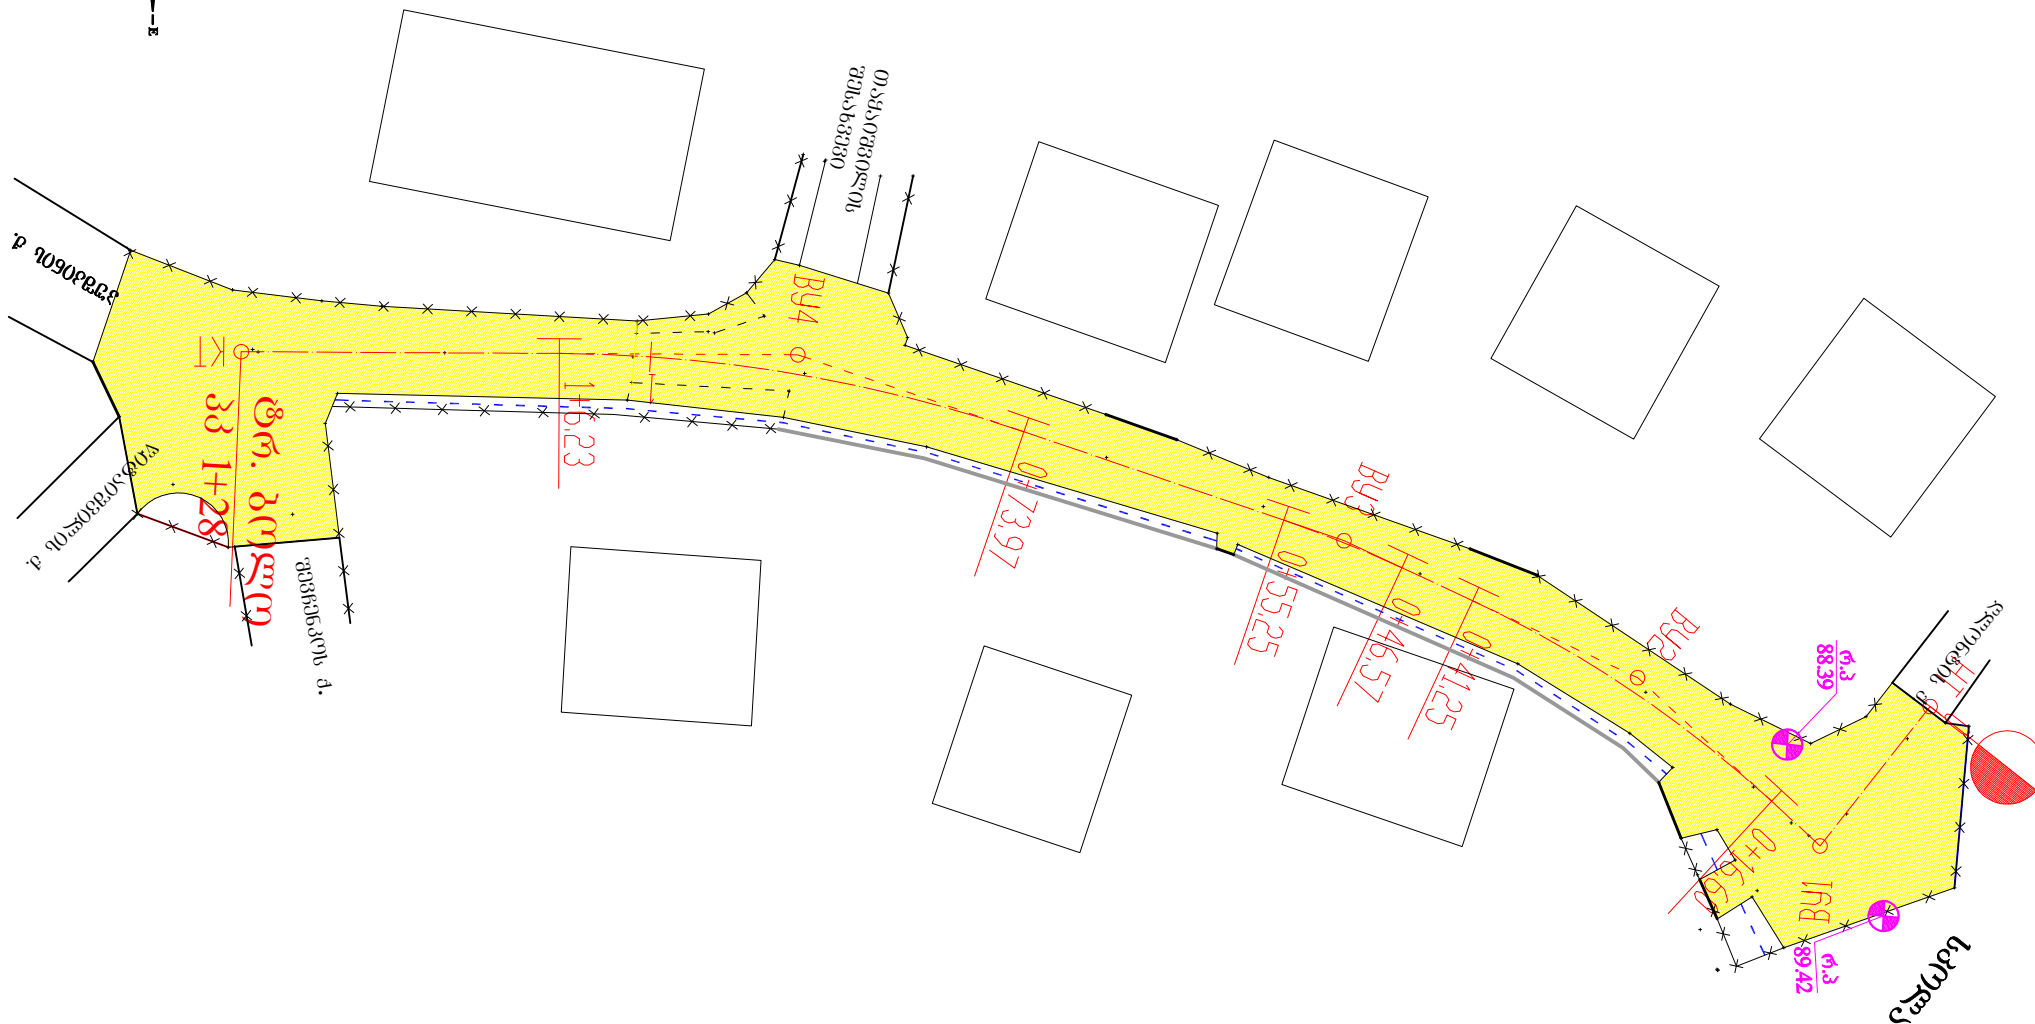

 შპს „სამშენებლო-სამშენებლო“	ქალაქ ოზურგეთის მუნიციპალიტეტის ტერიტორიაზე დაზიანებული გზების სარეაბილიტაციო სამუშაოები	ნახ. №2
	№-17 კუთხის ქუჩა	
	აღბილმდებარეობის სქემა	მასშტაბი 1:500

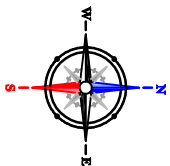

პროექტის აღნიშვნები:

- საპროექტო არს. საზღვარი
- რკვეტი (დამატებული ნიშნული)
- არსებული გზის კიდე
- არსებული გზის კიდე



შპს
„სამშენებლო-სამშენებლო“

ქალაქ ოსტატიის მუნიციპალიტეტის ტერიტორიაზე
დაინაშნული გზის საპროექტო სამუშაოები


№-17 კმ-ის მანძილზე

სიტუაციური გეგმა
პკ 0+00-დან – პკ 1+28-მდე

ნახ. №2

მასშტაბი
1:500

პრობონტალური 1:500
ვერტიკალური 1:50

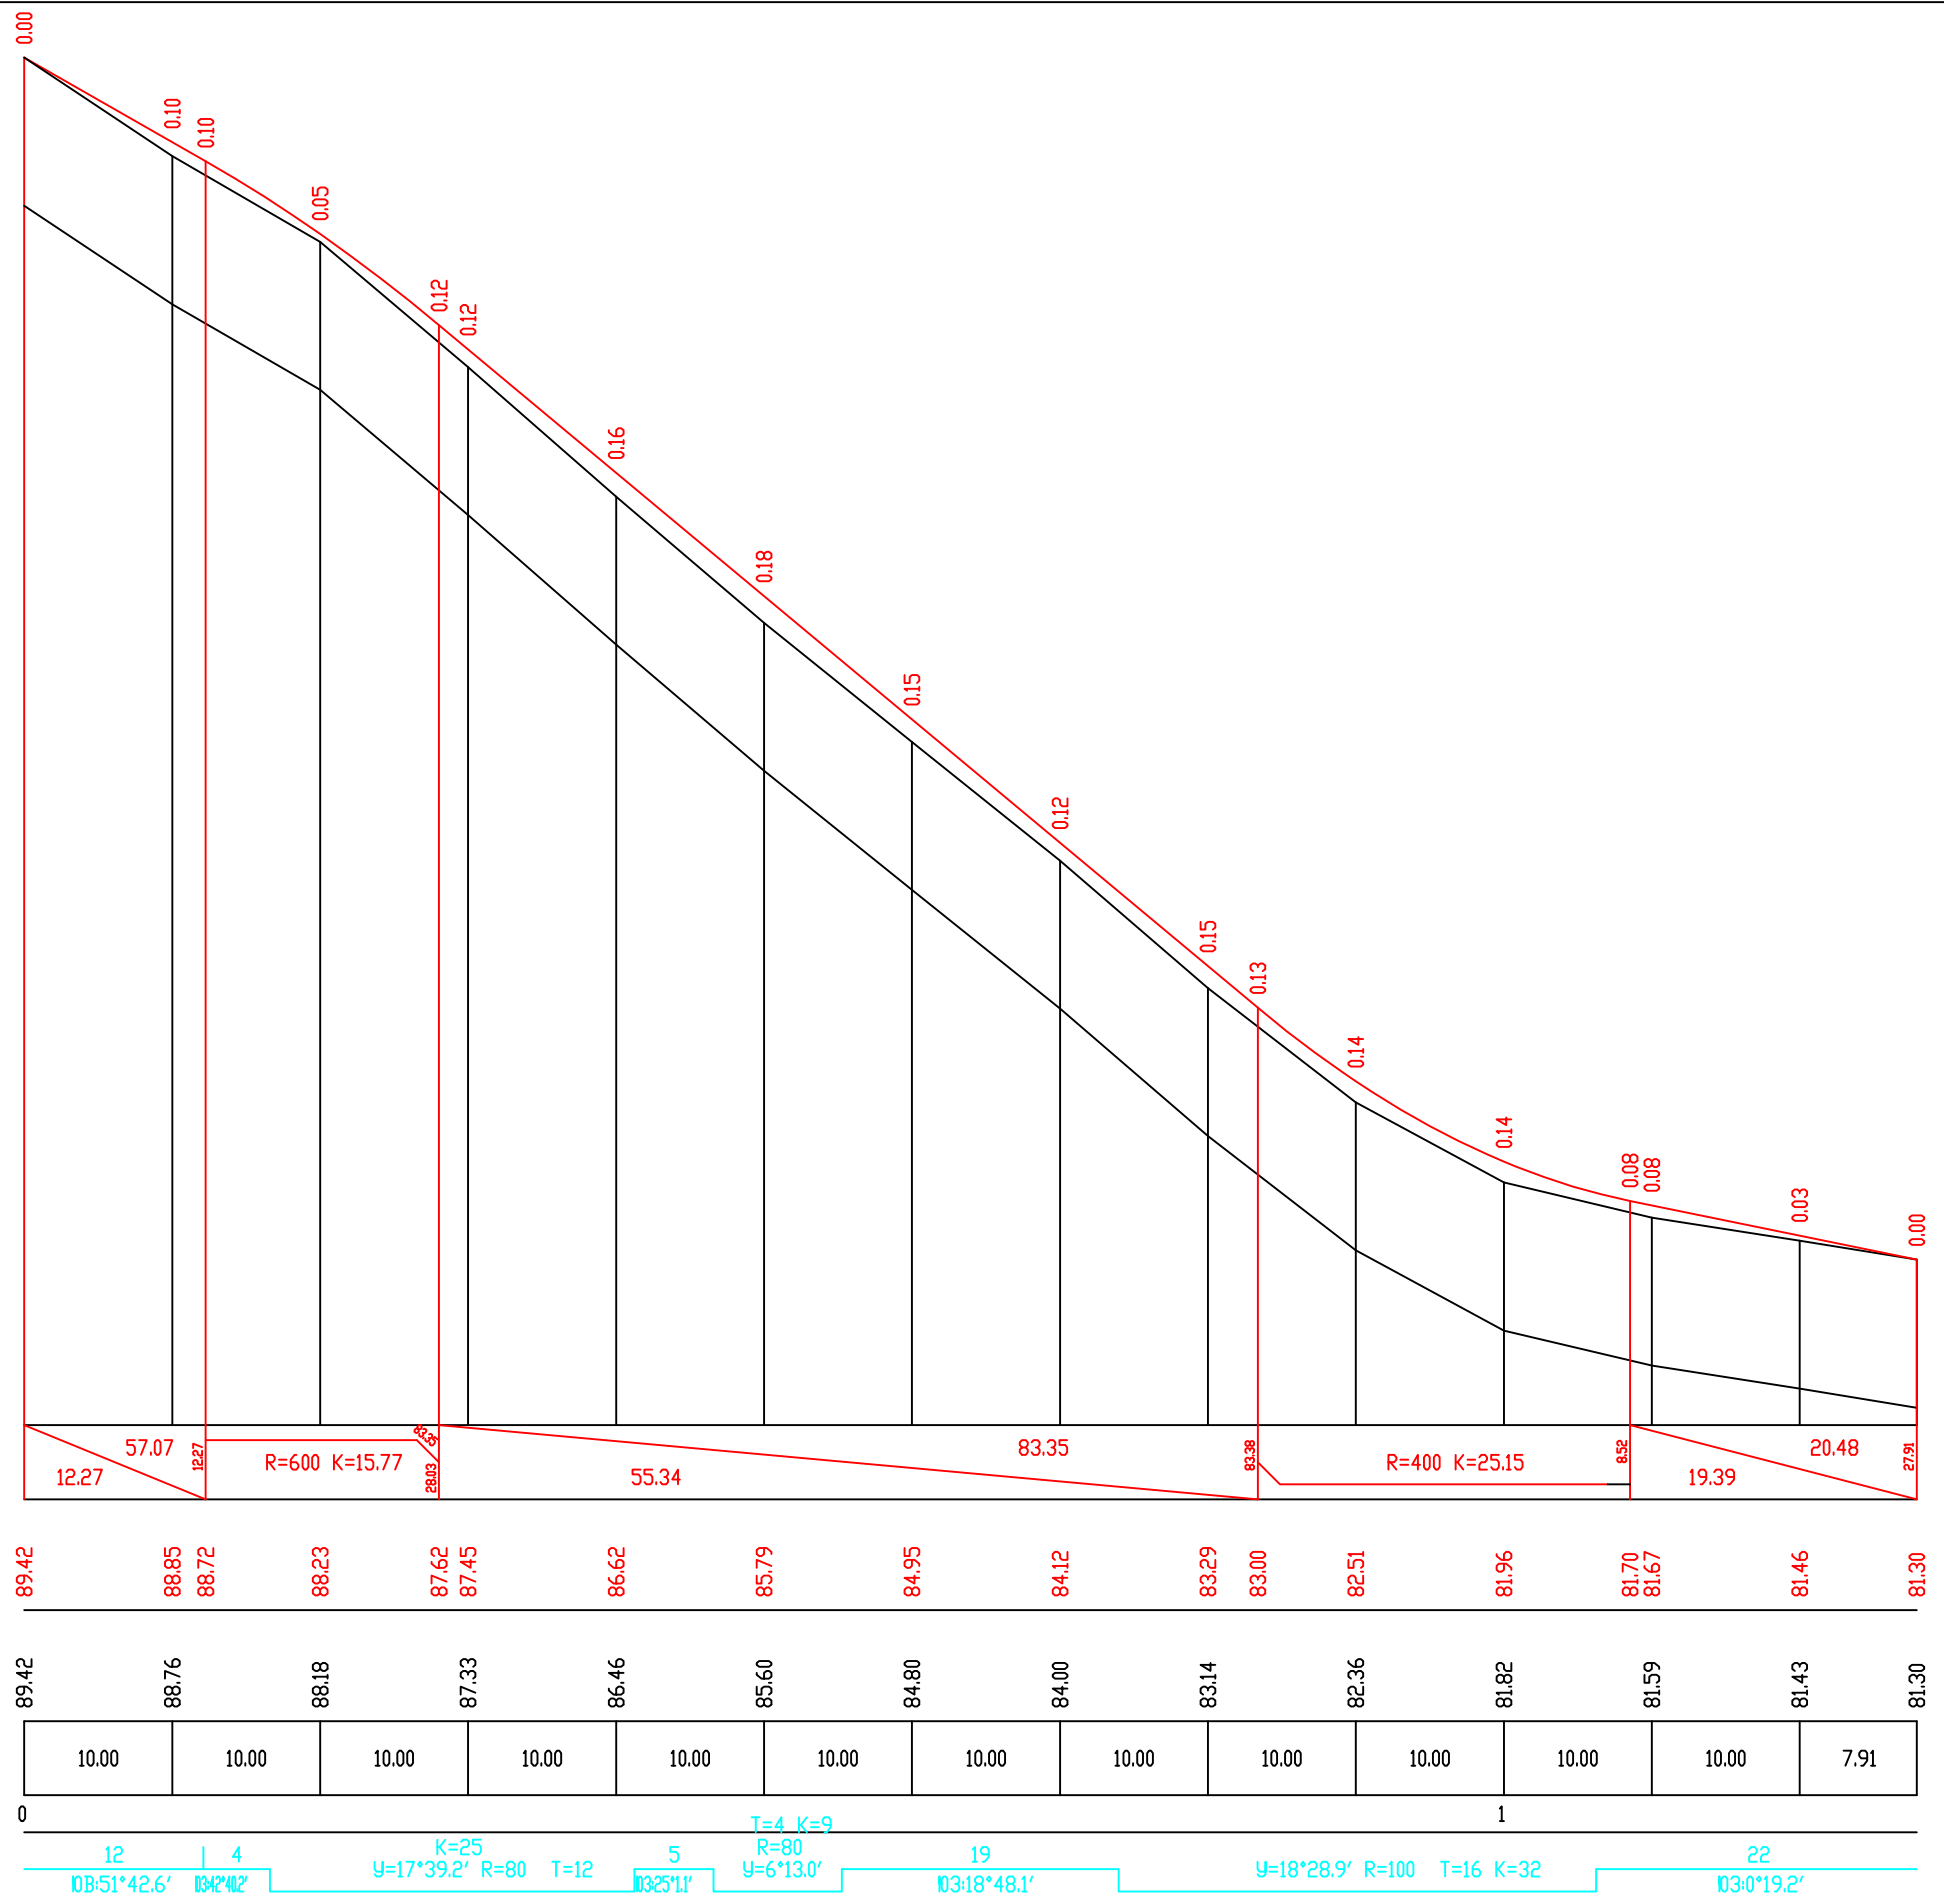

საპროექტო მოწოდებები	ქანობები 0/00 ღა ვერტიკალური მრუდები, მ.	1
	ნიშნულები, მ.	2
ვაკუუმი მოწოდებები	ნიშნულები, მ.	3
	მანძილები, მ.	4
პიკეტაჟი		5
სწორები ღა მრუდები გეგმაზე		6



შპს
„საქმზამეცნოერება“

ქალაქ ოზურგეთის მუნიციპალიტეტის ტერიტორიაზე
დახიანებული გზების სარეაბილიტაციო სამუშაოები


N^o-17 *ဒဲဗီဒဲဒဲဂဲဂဲ နဲဗီဒဲ*

ბრძოლი პროვოლი
პკ 0+00 ღან - პკ 1+28 მღე

686. №3

მასშტაბი

გზის სამოსის კონსტრუქცია

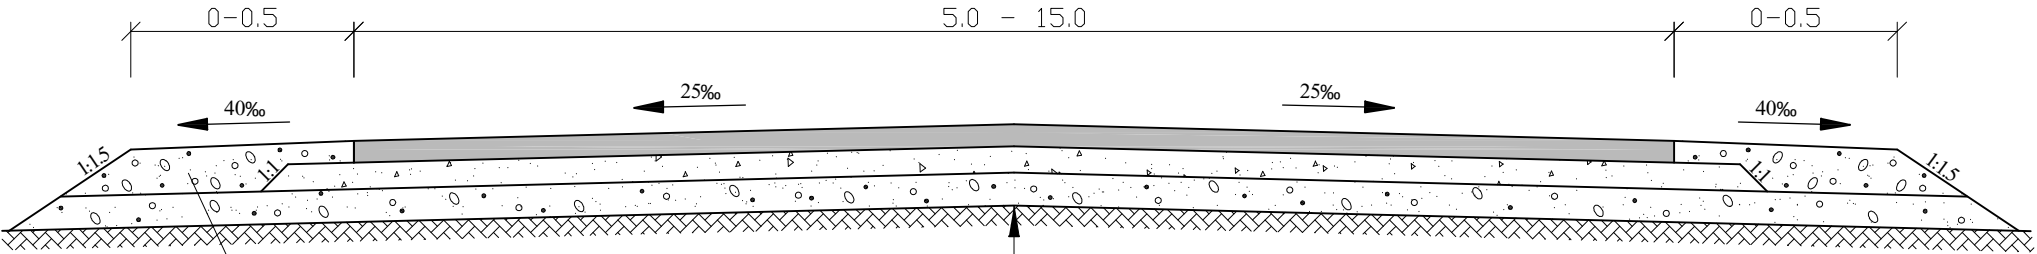

მისაქრელი გვერდულები
ქვიშა ლორღი (ვრ.0-40მმ)

საგზის მოწეობა წვრილმარცვლოვანი
მკვრივი ა/გ ცხელი ნარევი ტიპი B მარკა II h-5 სმ

საშუაგზის მოწეობა - ქვიშა-ლორღის (ვრ.0-40მმ)
ნარევი, h-12 სმ

შემასწორებელი ფენის მოწეობა - ქვიშა-ხრეშოვანი
ნარევი

არსებული გზის სამოსი

შენიშვნა:

- 1. ნახაზზე ყველა ზომა მოცემულია მ-ში, ხოლო ქანოები პრომილში
- 2. სავალი ნაწილის სიგანე ცვალებადობს სიტუაციური გეგმის მიხედვით

 შპს „საქგზათრასტრუქტურა“	ქალაქ ოზურგეთის მუნიციპალიტეტის ტერიტორიაზე დაზიანებული გზების სარეაბილიტაციო სამუშაოები	ნახ. № 4
	№-17 კუბილის ქუჩა	
	საგზაო სამოსის კონსტრუქცია	მასშტაბი