


გორის მუნიციპალიტეტის გაგებობა
სოფ. კოშკა
გარე განათების მოწყობა

ს ი ტ უ ა ც ი უ რ ი გეგმა

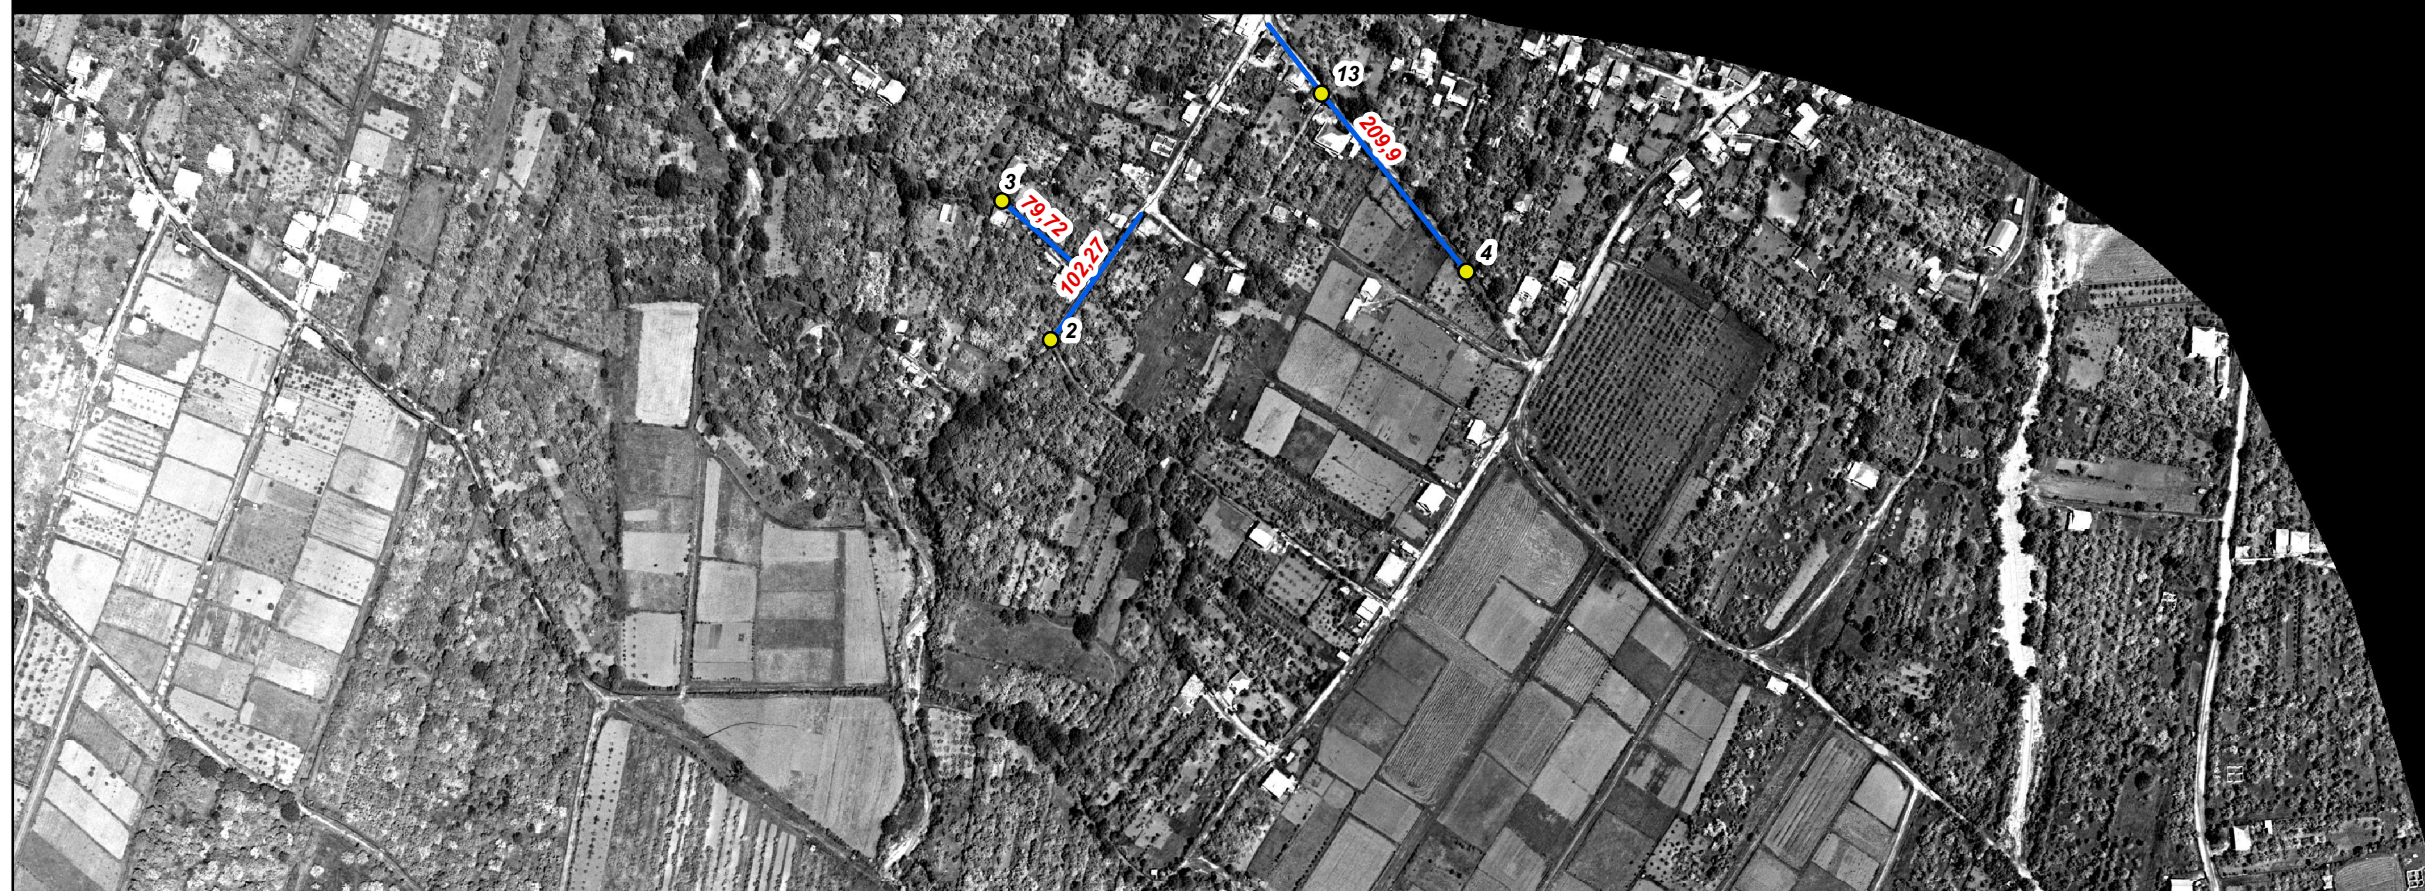

შ ე ნ ი შ ვ ნ ა
ს ა დ ე ნ ი L = 1150 მ
სანათების რაოდენობა 16 ცალი