

განმარტავითი ბარათი

ნახაზის ჩამონათვალი		
№	დასახელება	ფურც. №
1	ნახაზის ჩამონათვალი; განმარტავითი ბარათი	ა-00
2	სიტუაციური გეგმა	ა-01
3	ტოპოგრაფიული გეგმა	ა-02
4	გან-გეგმა	ა-03
5	ბაღის გეგმა; დეტალი №1	ა-04
6	დეტალი №2; დეტალი №3	ა-05
7	ჭრილი 1 - 1; ჭრილი 2 - 2	ა-06
8	ჭრილი 3 - 3	ა-07
9	აქსონომეტრიული ხაზები	ა-08
10	აქსონომეტრიული ხაზები	ა-09
11	აქსონომეტრიული ხაზები	ა-10

წინამდებარე პროექტით გათვალისწინებულია ქ. მცხეთის მშენებარე ულტურის სახლის ეზოს ერთილმონყოლა.


პროექტში გათვალისწინებულია შენობის გარშემო პერიმეტრზე გამწვანების მოწყობა, ასევე არსებული და დაზიანებული გამწვანების ედლის აღდგენა და ახალი გამწვანებული პარკის მოწყობა. პარკის სავალ ნაწილზე მოეწყობა ქვაფენილის საფარი.

შენობის გარე პერიმეტრზე ტერიტორიაზე მოწყობა ასფალტის საფარი, ტერიტორიაზე ხევის მხარეს უნდა განთავსდეს რკინა ბეტონის საყრდენი ედლი მთელ სირძეზე, საყრდენ ედელზე მოეწყობა აგრეთვე დასაჯდომი რკ/ბ ფრაგმენტები რომელზეც დაიგება ხის ზოლები.

ტერიტორიაზე განთავსდება სანათები (ლამპიონები) შენობის გარე პერიმეტრზე და პარკში.

საყრდენი ედლის გასწვრივ მოეწყობა სანიაღვრე ცხაურები რათა ტერიტორიიდან დახრებით წამოყვანილი წლის მასა გადიღვაროს ხევის მხარეს, ცხაურები მოეწყობა რკინის მასალით.

საპროექტო ტერიტორიაზე მაქსიმალურად შენარჩუნებული არის არსებული ნარგავები, საპროექტო სკვერში მოეწყობა სასარწყავი მიღები, ასევე დამონტაჟდა რკინა ბეტონის საფეხურები, ბორდიულის ფილები და სანათები. გამწვანება მოეწყობა დამკვეთთან შეთანხმებით,

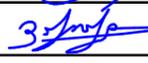ქ. მცხეთაში მშენებარე ულტურის სახლის ეზოს ერთილმონყოლის პროექტი.				
აქტივობის ნაწილი				
დირექტორი	გ. რუხაძე		სტადია	ფურცელი №
ინჟინერი	რ. მდინარაძე		პროექტი	ა - 00
არქიტექტორი	ვ. ჟორჯიაშვილი		ფურც.ზომ.	A3
			შ.პ.ს. "ჯეოჯან ჯგუფი"	

სიტუაციური გეგმა მ. 1:2000




სავსოქტო ტერიტორია

ქ. მცხეთაში მშენებარე აუტობურის სახლის
უზოს ათილმომყოფის პროექტი.

არქიტექტურული ნაწილი

დირექტორი	მ. რუხაძე		სტადია	ფურცელი №
ინჟინერი	რ. მდინარაძე		პროექტი	ა - 01
არქიტექტორი	ვ. ჟორჯიაშვილი		ფურც.ზომ.	A3
			შ.პ.ს. "ჯეოანა ჯგუფი"	


ტოპოგრაფიული გეგმა მ. 1:500

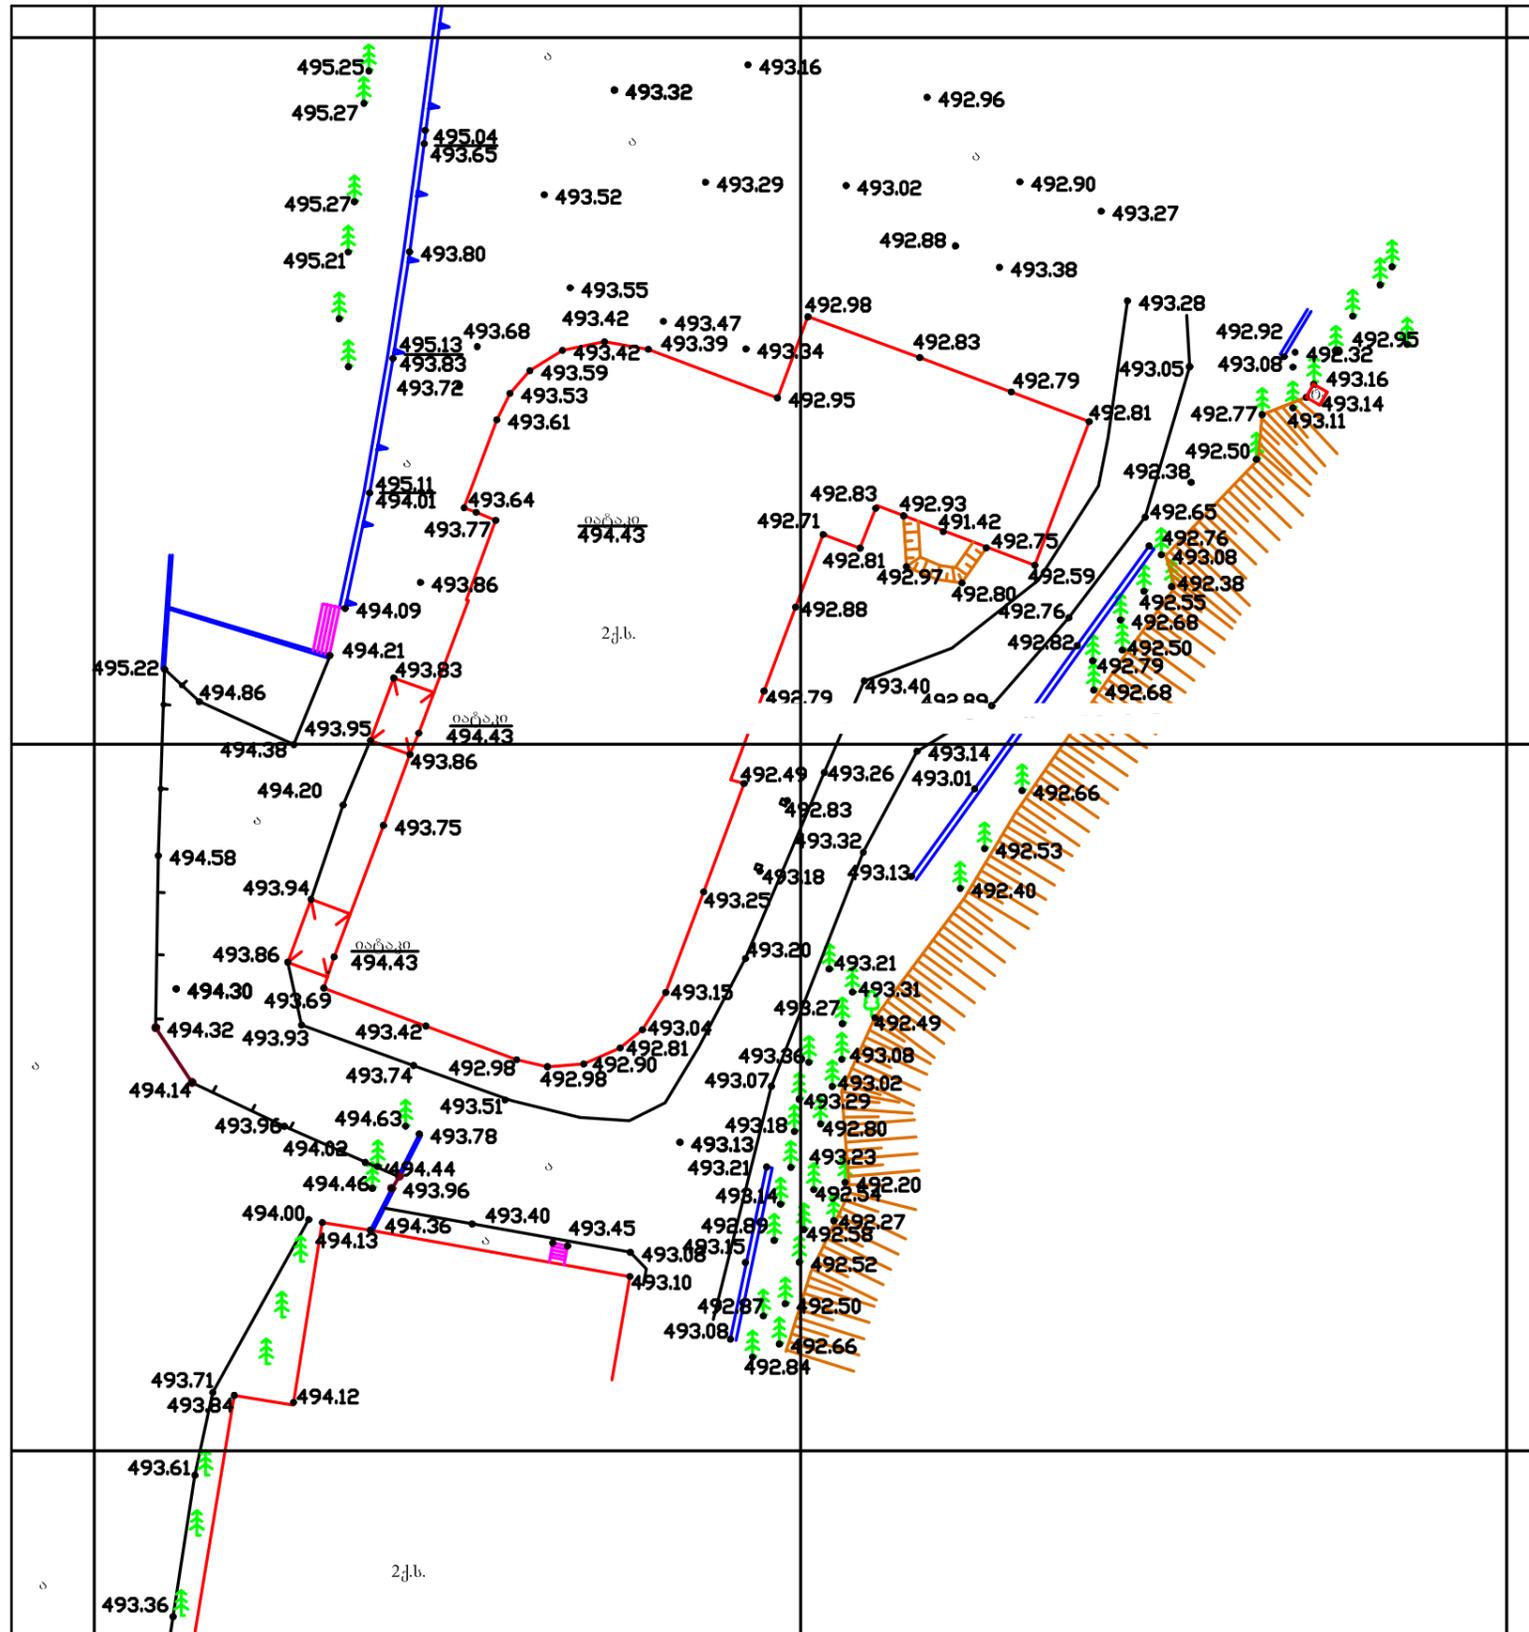

ქ. მცხეთაში მშენებარე ხუთბურის სახლის უბოს ავთილმომყოფის პროექტი.				
არქიტექტურული ნახილი				
დირექტორი	გ. რუხაძე		სტადია	ფურცელი №
ინჟინერი	რ. მდინარაძე		პროექტი	ა - 02
არქიტექტორი	ვ. ჟორჟიაშვილი		ფურც.ზომ.	A3
შ.პ.ს. "ჯეოტექნიკა"				

ბაღის გეგმა


მოწყობის ქაზანილი

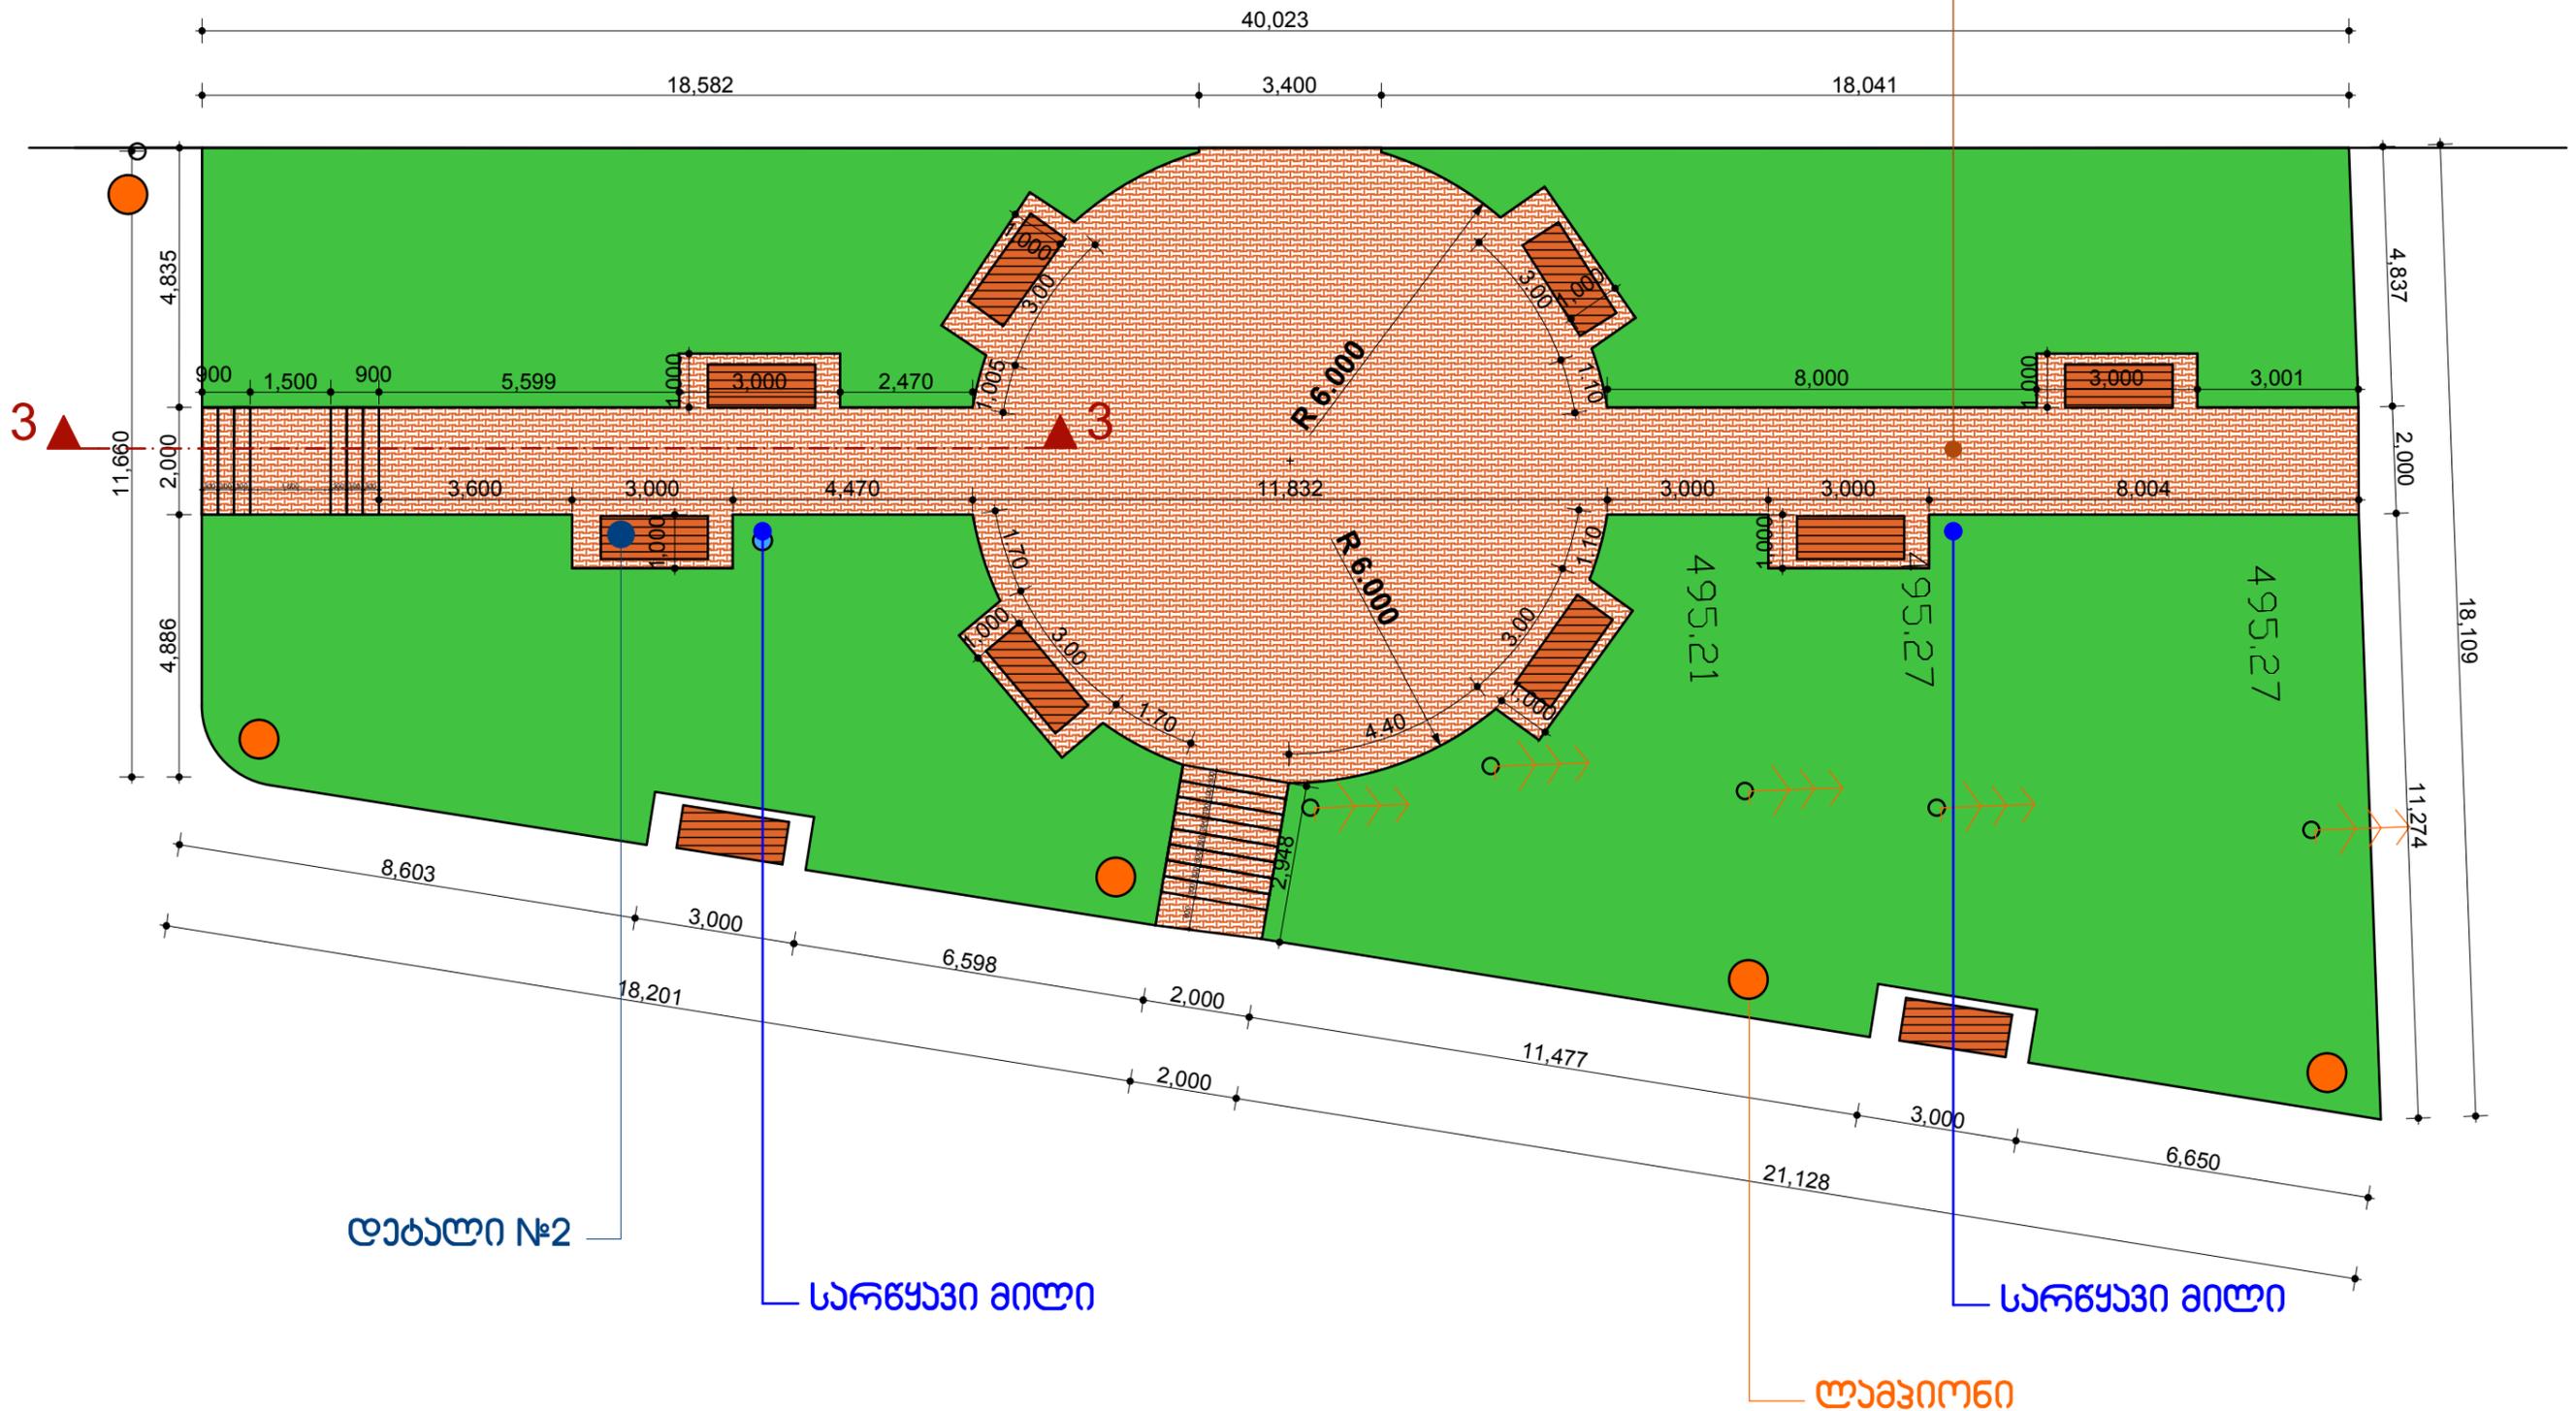


-  ქაზანილი ----- 190 მ²
-  გამწვანების ადგილი ----- 400 მ²
-  სანაბი ----- 10 ცალი
-  ლაპკიონი

ქ. მცხეთაში მშენებარე ხუთბურის სახლის უსუს ათილმოწყობის პროექტი.				
არქიტექტურული ნახატი				
დირაქტორი	გ. რუსაძე		სტადია	ფურცელი №
ინჟინერი	რ. მდინარაძე		პროექტი	ა - 04
არქიტექტორი	ვ. ჭორჭიაშვილი		ფარგ.ზომ.	A3
მ.პ.ს. "ჯეოანჯეო"				

რ/ბ საყრდენი ხედლის ზრდილი 1-1 შ. 1:50

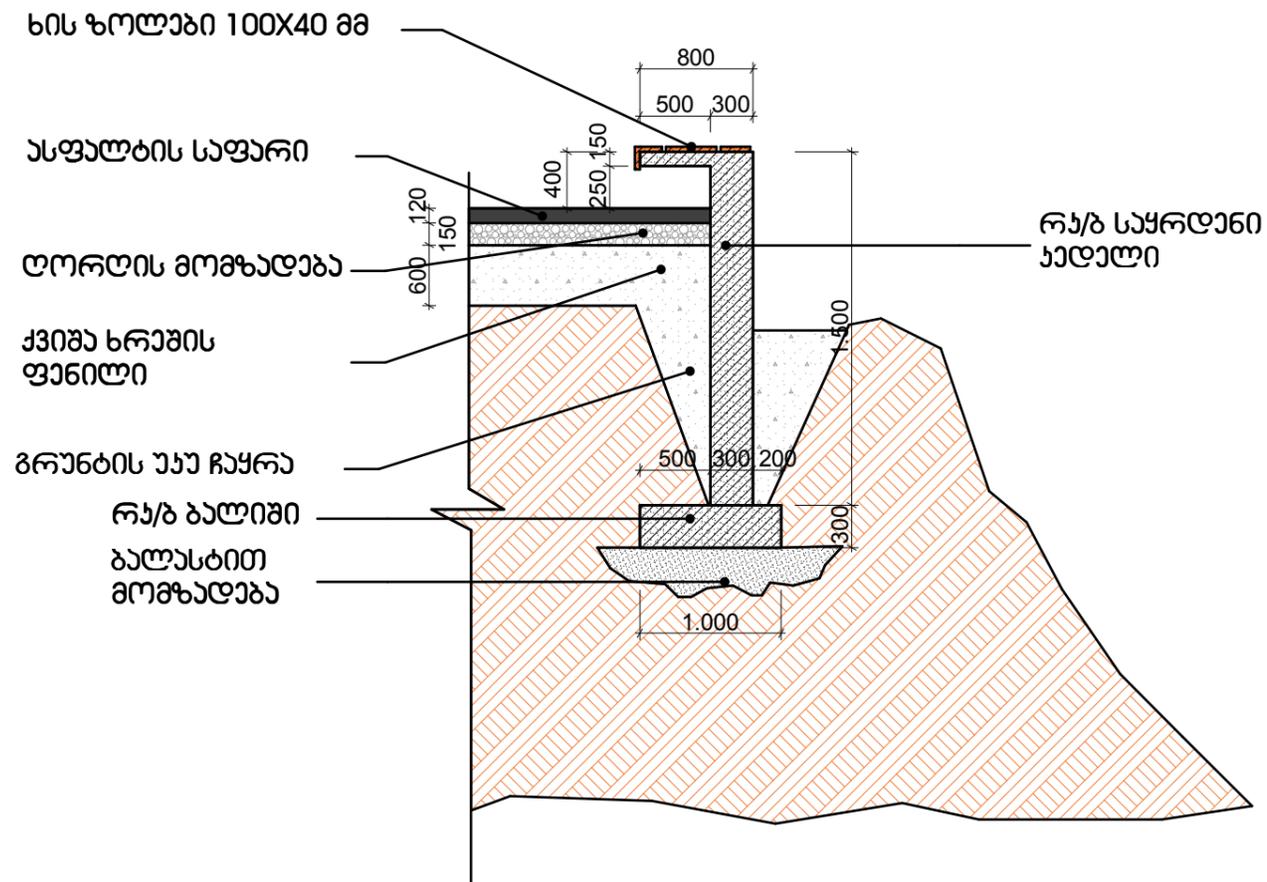


რ/ბ საყრდენი ხედლის ზრდილი 2 - 2 შ. 1:50

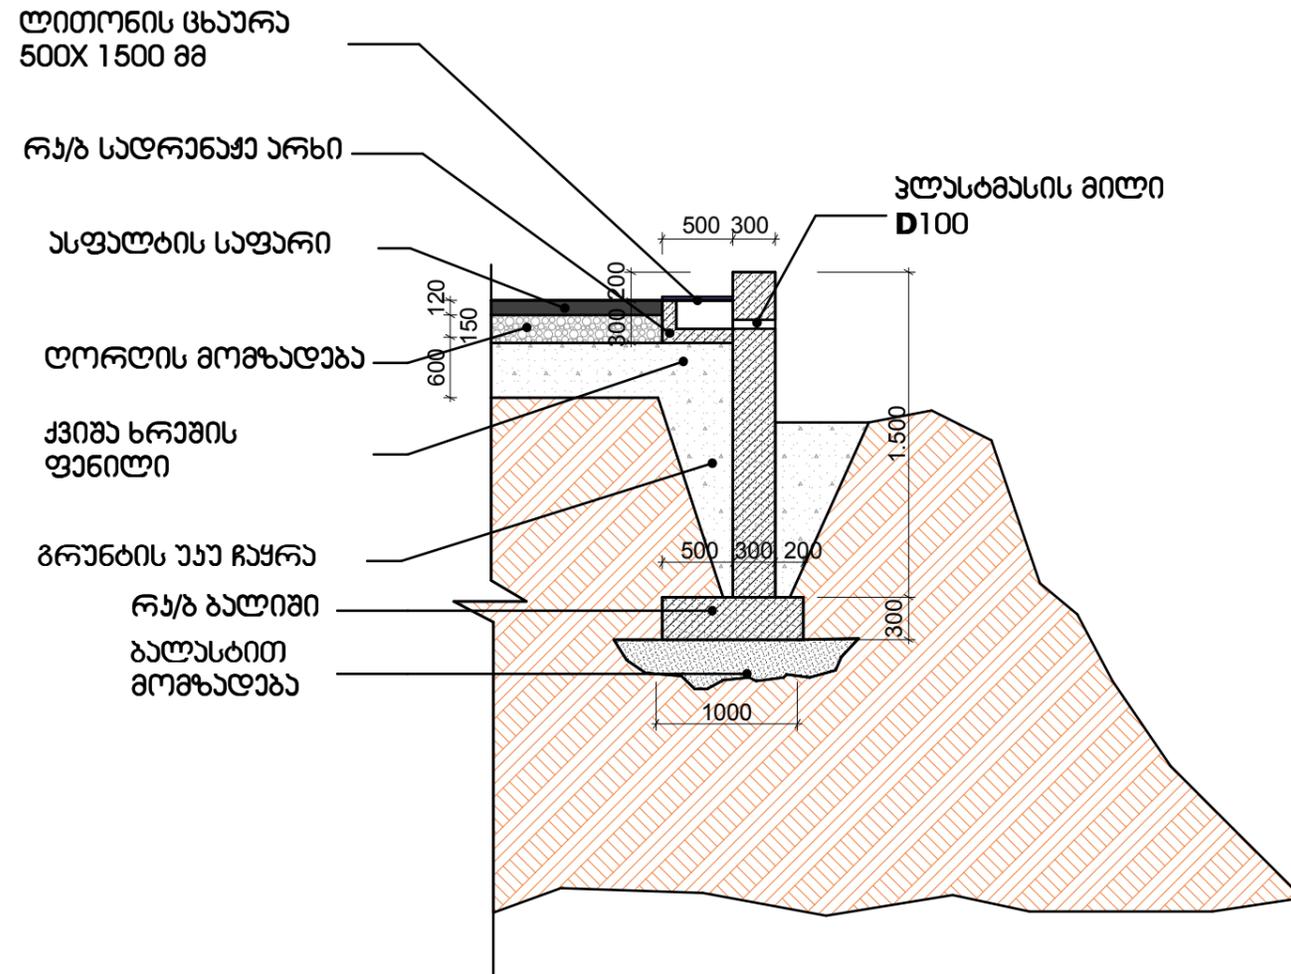

ქ. მცხეთაში მშენებარე ხუბურის სახლის უოს ხეთიღმომყოზის ჳროექტი.				
არქიტექტურული ნაღილი				
ღირეპტორი	შ. რუხაქე		სბაღია	ფურცელი №
იჭეინარი	რ. მღინარაქე		ჳროექტი	ა - 06
არქიტექტორი	ვ. ჳორჳიუაშვილი			A3
შ.პ.ს. "ჯიონა ჳგუფი"				

ჰრლი 3 - 3 მ. 1:50

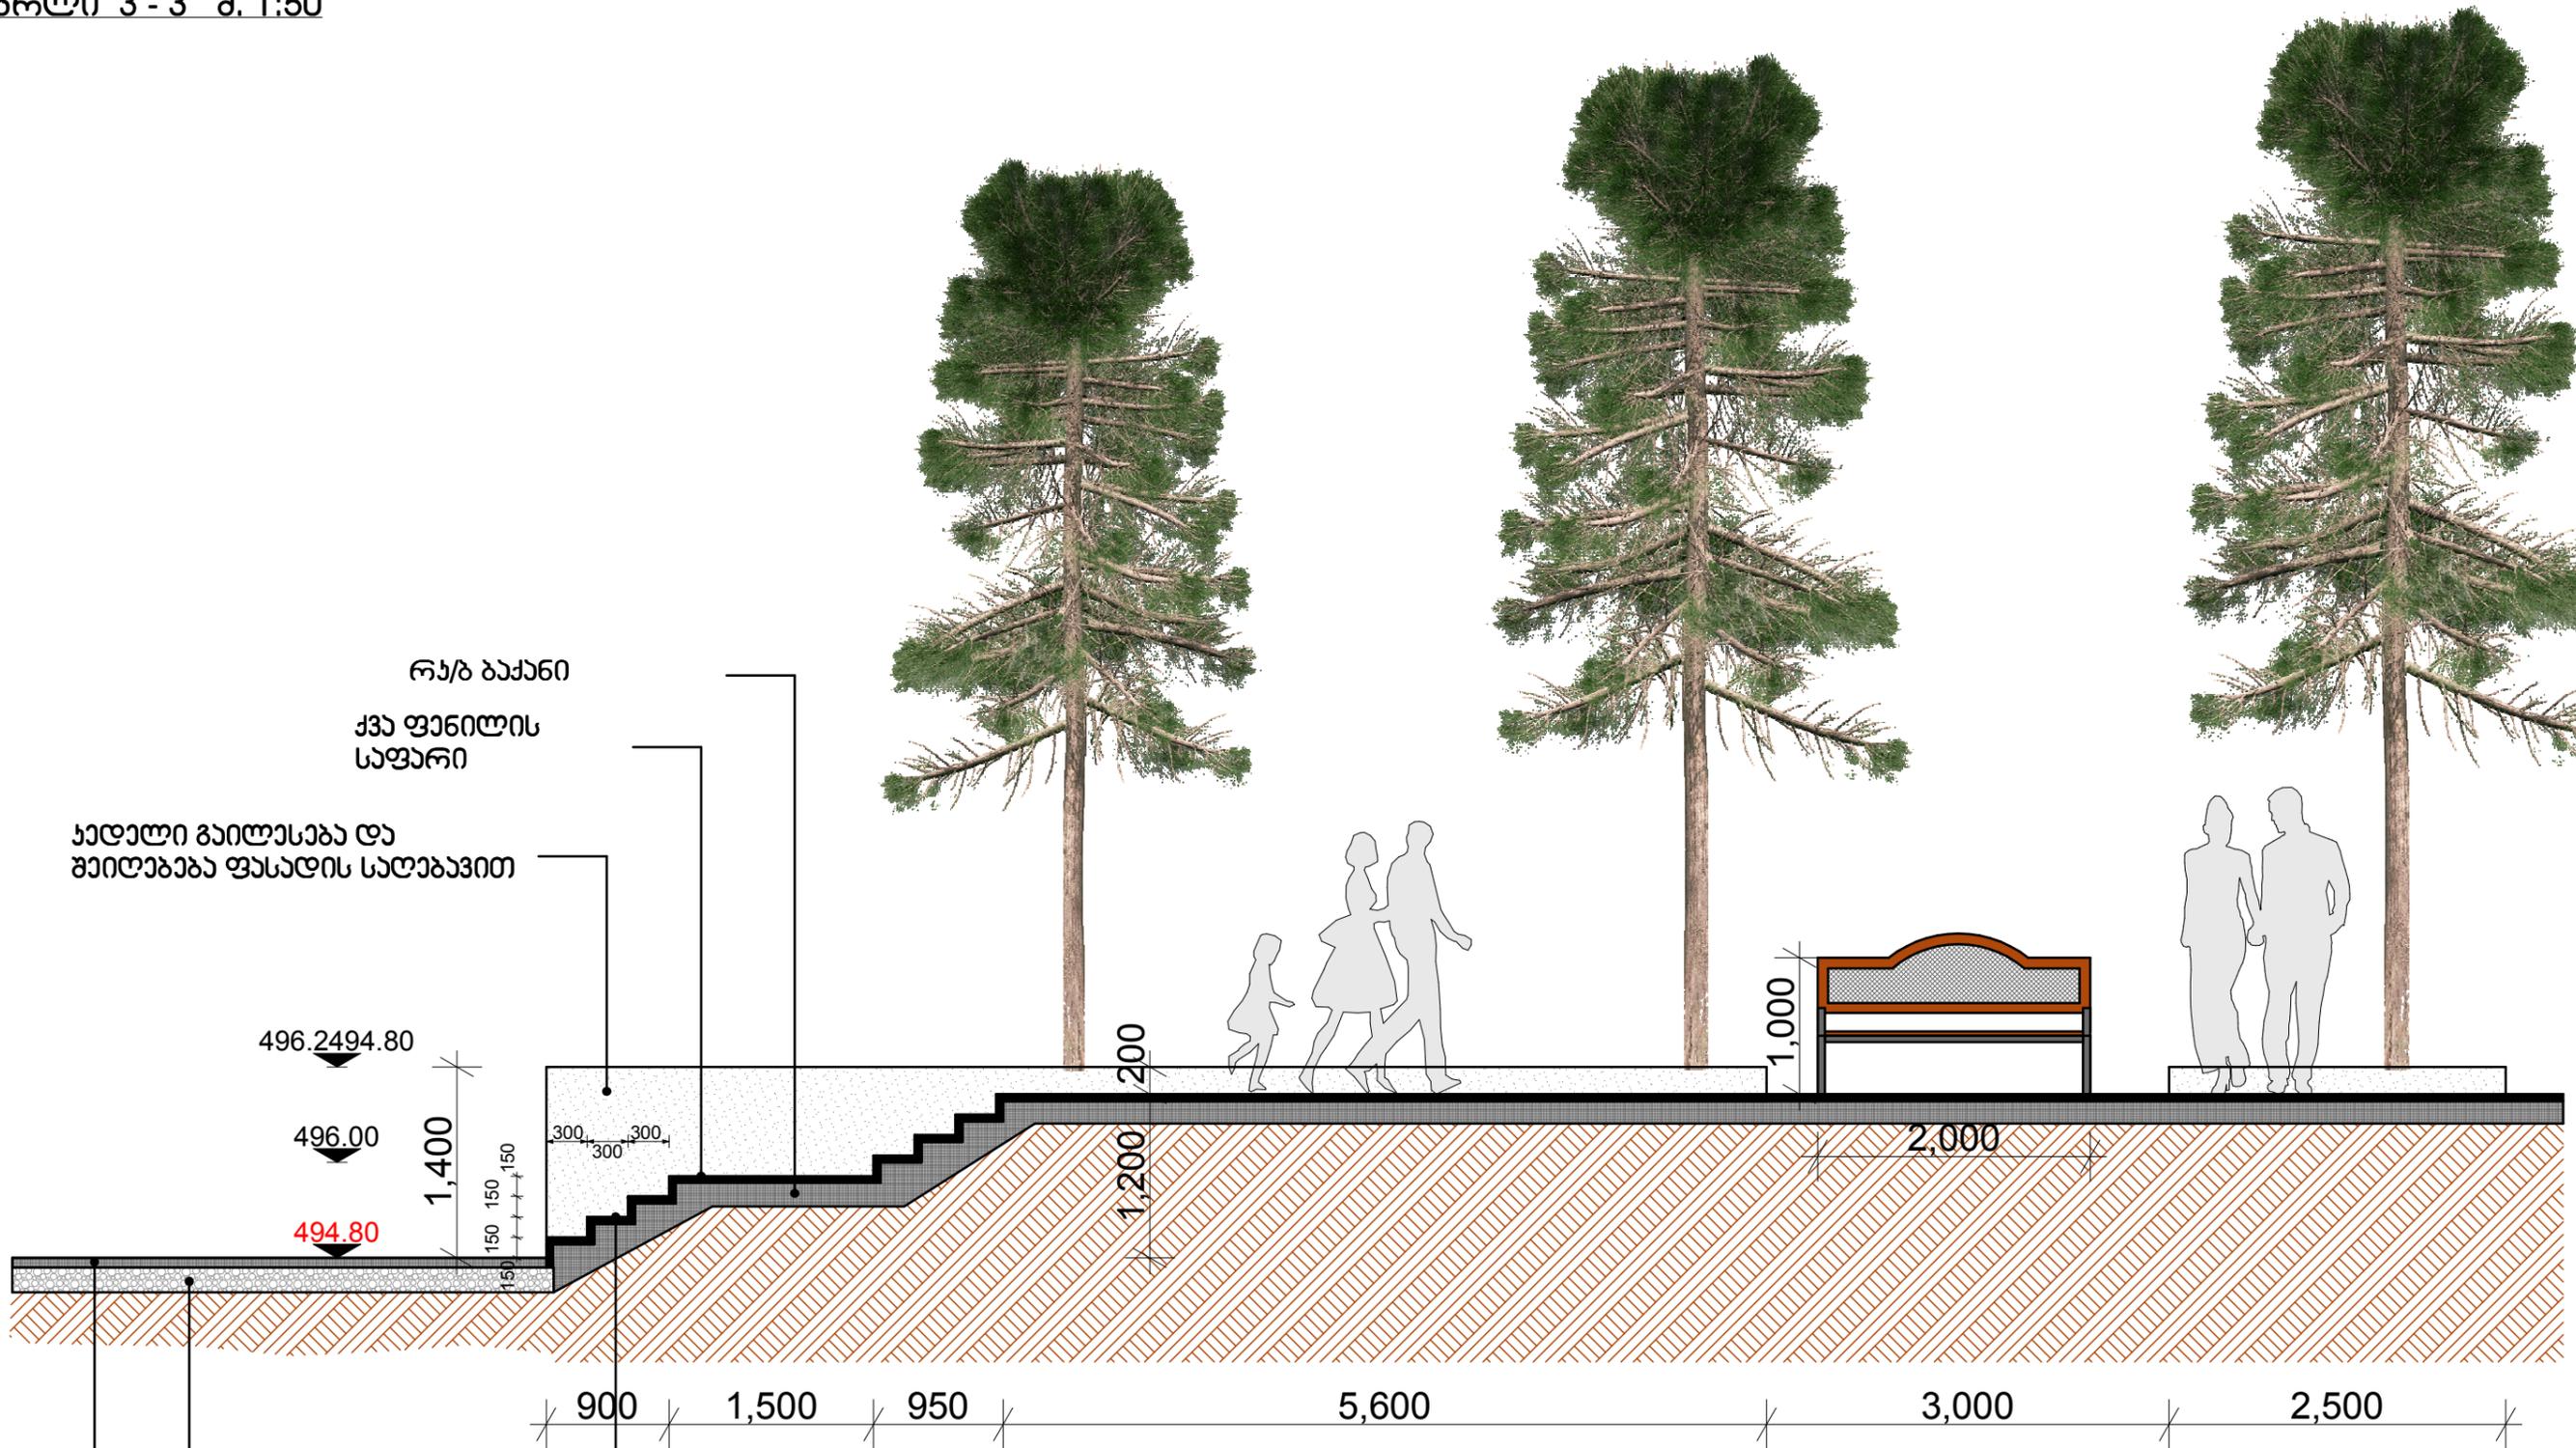

რუბ ბაჟანი
ჰვა ფანილის
საფარი

ჟღელი გაიღასება ღა
შანიღება ფასადის საღებაჟით

496.2494.80
496.00
494.80

900 1,500 950 5,600 3,000 2,500

ნაჟარის მობჟალღა
ასფალბისთჟვის

რუბ საფახურაბი

ასფალბის საფარი

ქ. მცხეთაში მშენებარე ჟუღბურის საღლის
უბოს ჟეთიღმომჟეობის ჟროღაქბი.


არჟიბაქბარული ნანიღი

ღირაქბორი	მ . რუბაქა		სბაღია	ფარცული №
იღჟინარი	რ. მღინარაქა		ჟროღაქბი	ა - 07
არჟიბაქბორი	ვ. ჟორჟიღაშჟიღი		ფარც.ზომ.	A3
			მ.ვ.ს. "ჯაღონა ჟბუღი"	



ქ. მცხეთაში მშენებარე აუტობურის სახლის
უზოს ავთილმომყოფის პროექტი.

არქიტექტურული ნახილი

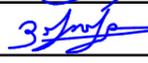დირექტორი	გ. რუხაძე		სტადია	ფურცელი №
ინჟინერი	რ. მდინარაძე		პროექტი	ა - 08
არქიტექტორი	ვ. ჟორჯიაშვილი		ფურც.ზომ.	A3
			შ.პ.ს. "ჯეოჯან ჯგუფი"	



ქ. მცხეთაში მშენებარე აუტობურის სახლის
უზოს ათილმომყოფის პროექტი.

არქიტექტურული ნაწილი

დირექტორი	გ. რუხაძე		სტადია	ფურცელი №
ინჟინერი	რ. მდინარაძე		პროექტი	ა - 09
არქიტექტორი	ვ. ჟორჯიაშვილი		ფურც.ზომ.	A3
			შ.პ.ს. "ჯეოანჯეო"	

აქსონომეტრიული ხედი




ქ. მცხეთაში მშენებარე აუტობურის სახლის
უბოს ათილმომყოფის პროექტი.


არქიტექტურული ნაწილი

დირექტორი	გ. რუხაძე		სტადია	ფურცელი №
ინჟინერი	რ. მდინარაძე		პროექტი	ა - 10
არქიტექტორი	ვ. ჟორჯიაშვილი		ფურც.ზომ.	A3
			შ.პ.ს. "ჯეოან ჯგუფი"	


საქვანის გეგმა შ. 1:100

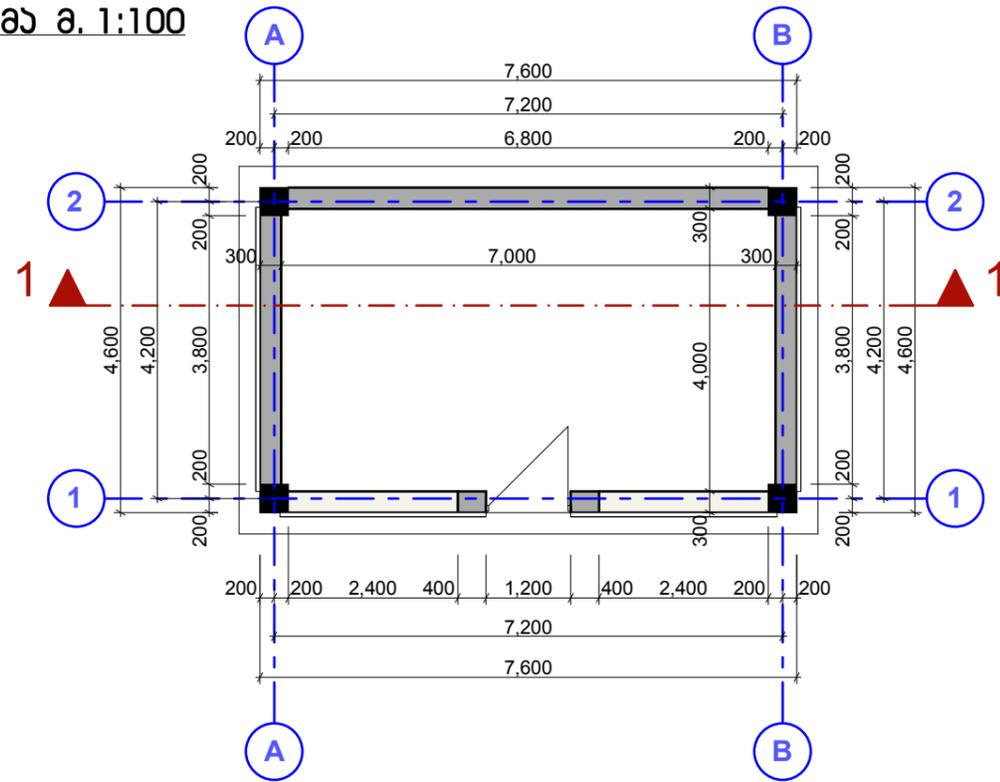


საქვანის ჯრილი 1-1 შ. 1:100

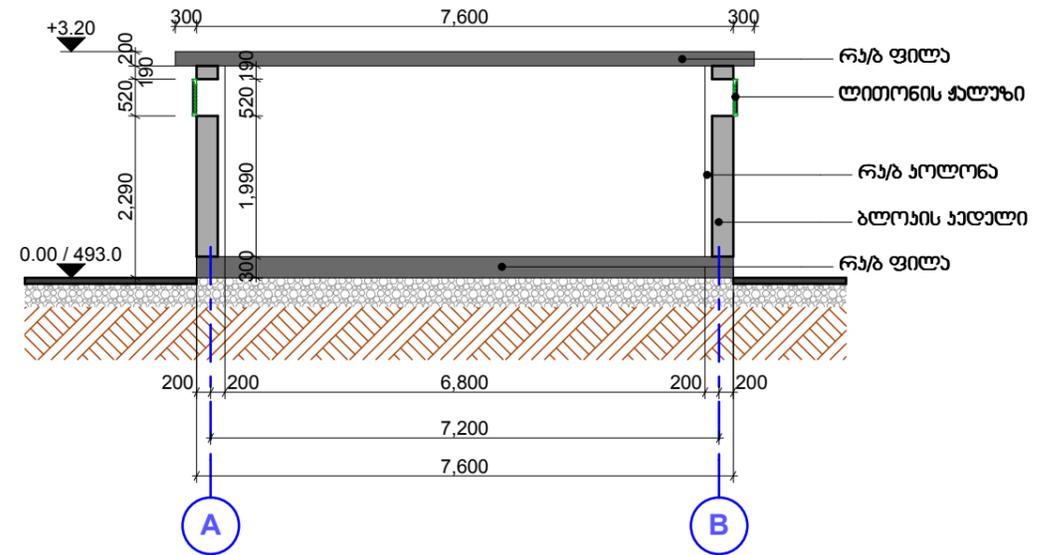


საქვანის ფასადი ლარქაში A-B შ. 1:100

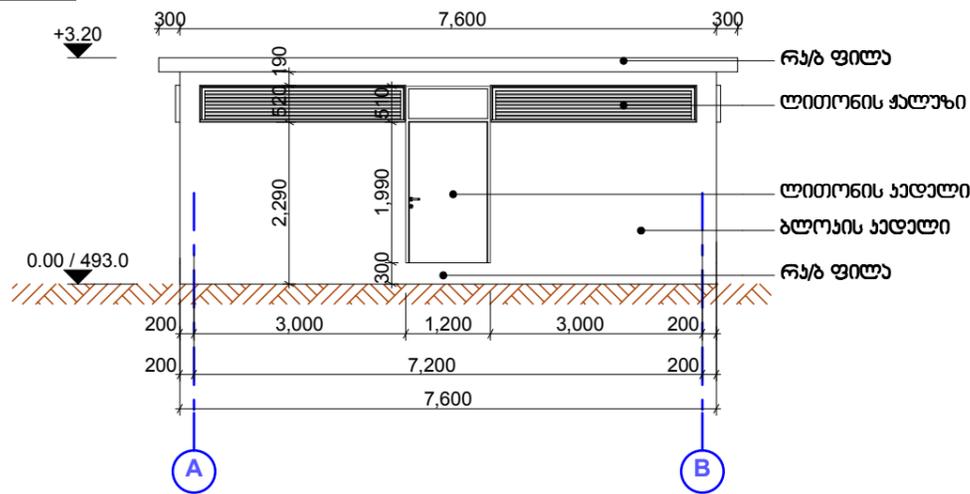


საქვანის ფასადი ლარქაში 2-1 შ. 1:100

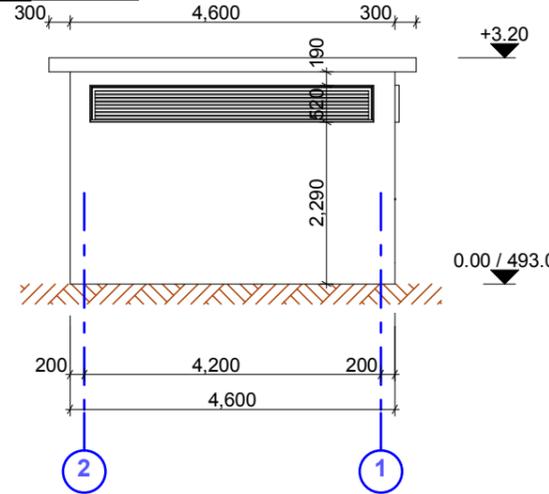

საქვანის ფასადი ლარქაში 1-2 შ. 1:100

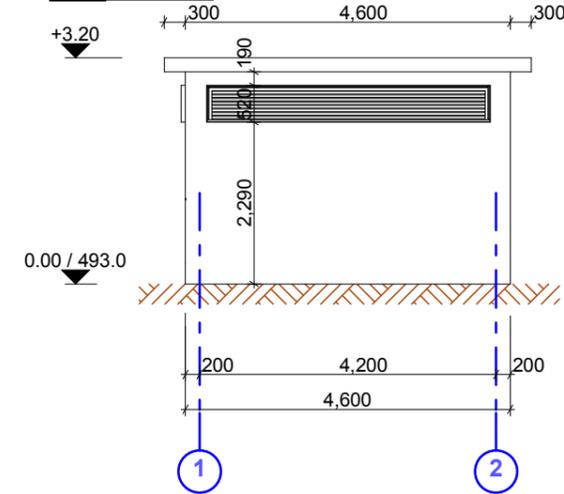


საქვანის ფასადი ლარქაში B-A შ. 1:100

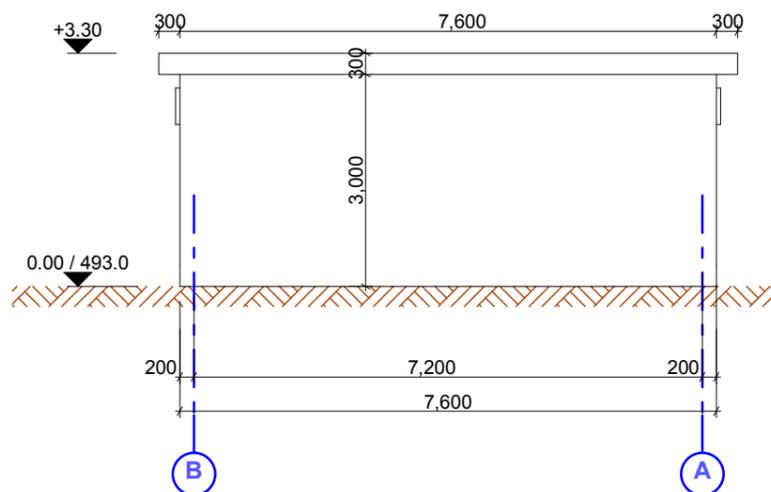

ქ. მცხეთაში მშენებარე აუტობურის სახლის
უბოს ავთილმომყოფობის პროექტი.

არქიტექტურული ნახილი

ღირეპტორი	შ. რუხეპე	სტადიე	ფურცელი №
იწყონერი	რ. მდინერეპე	პროექტი	ს - 01
არქიტექტორი	ვ. ქორქიეპვილი	ფურც.ზომ.	A3
შ.პ.ს. "ჯეონე ჯგუფი"			

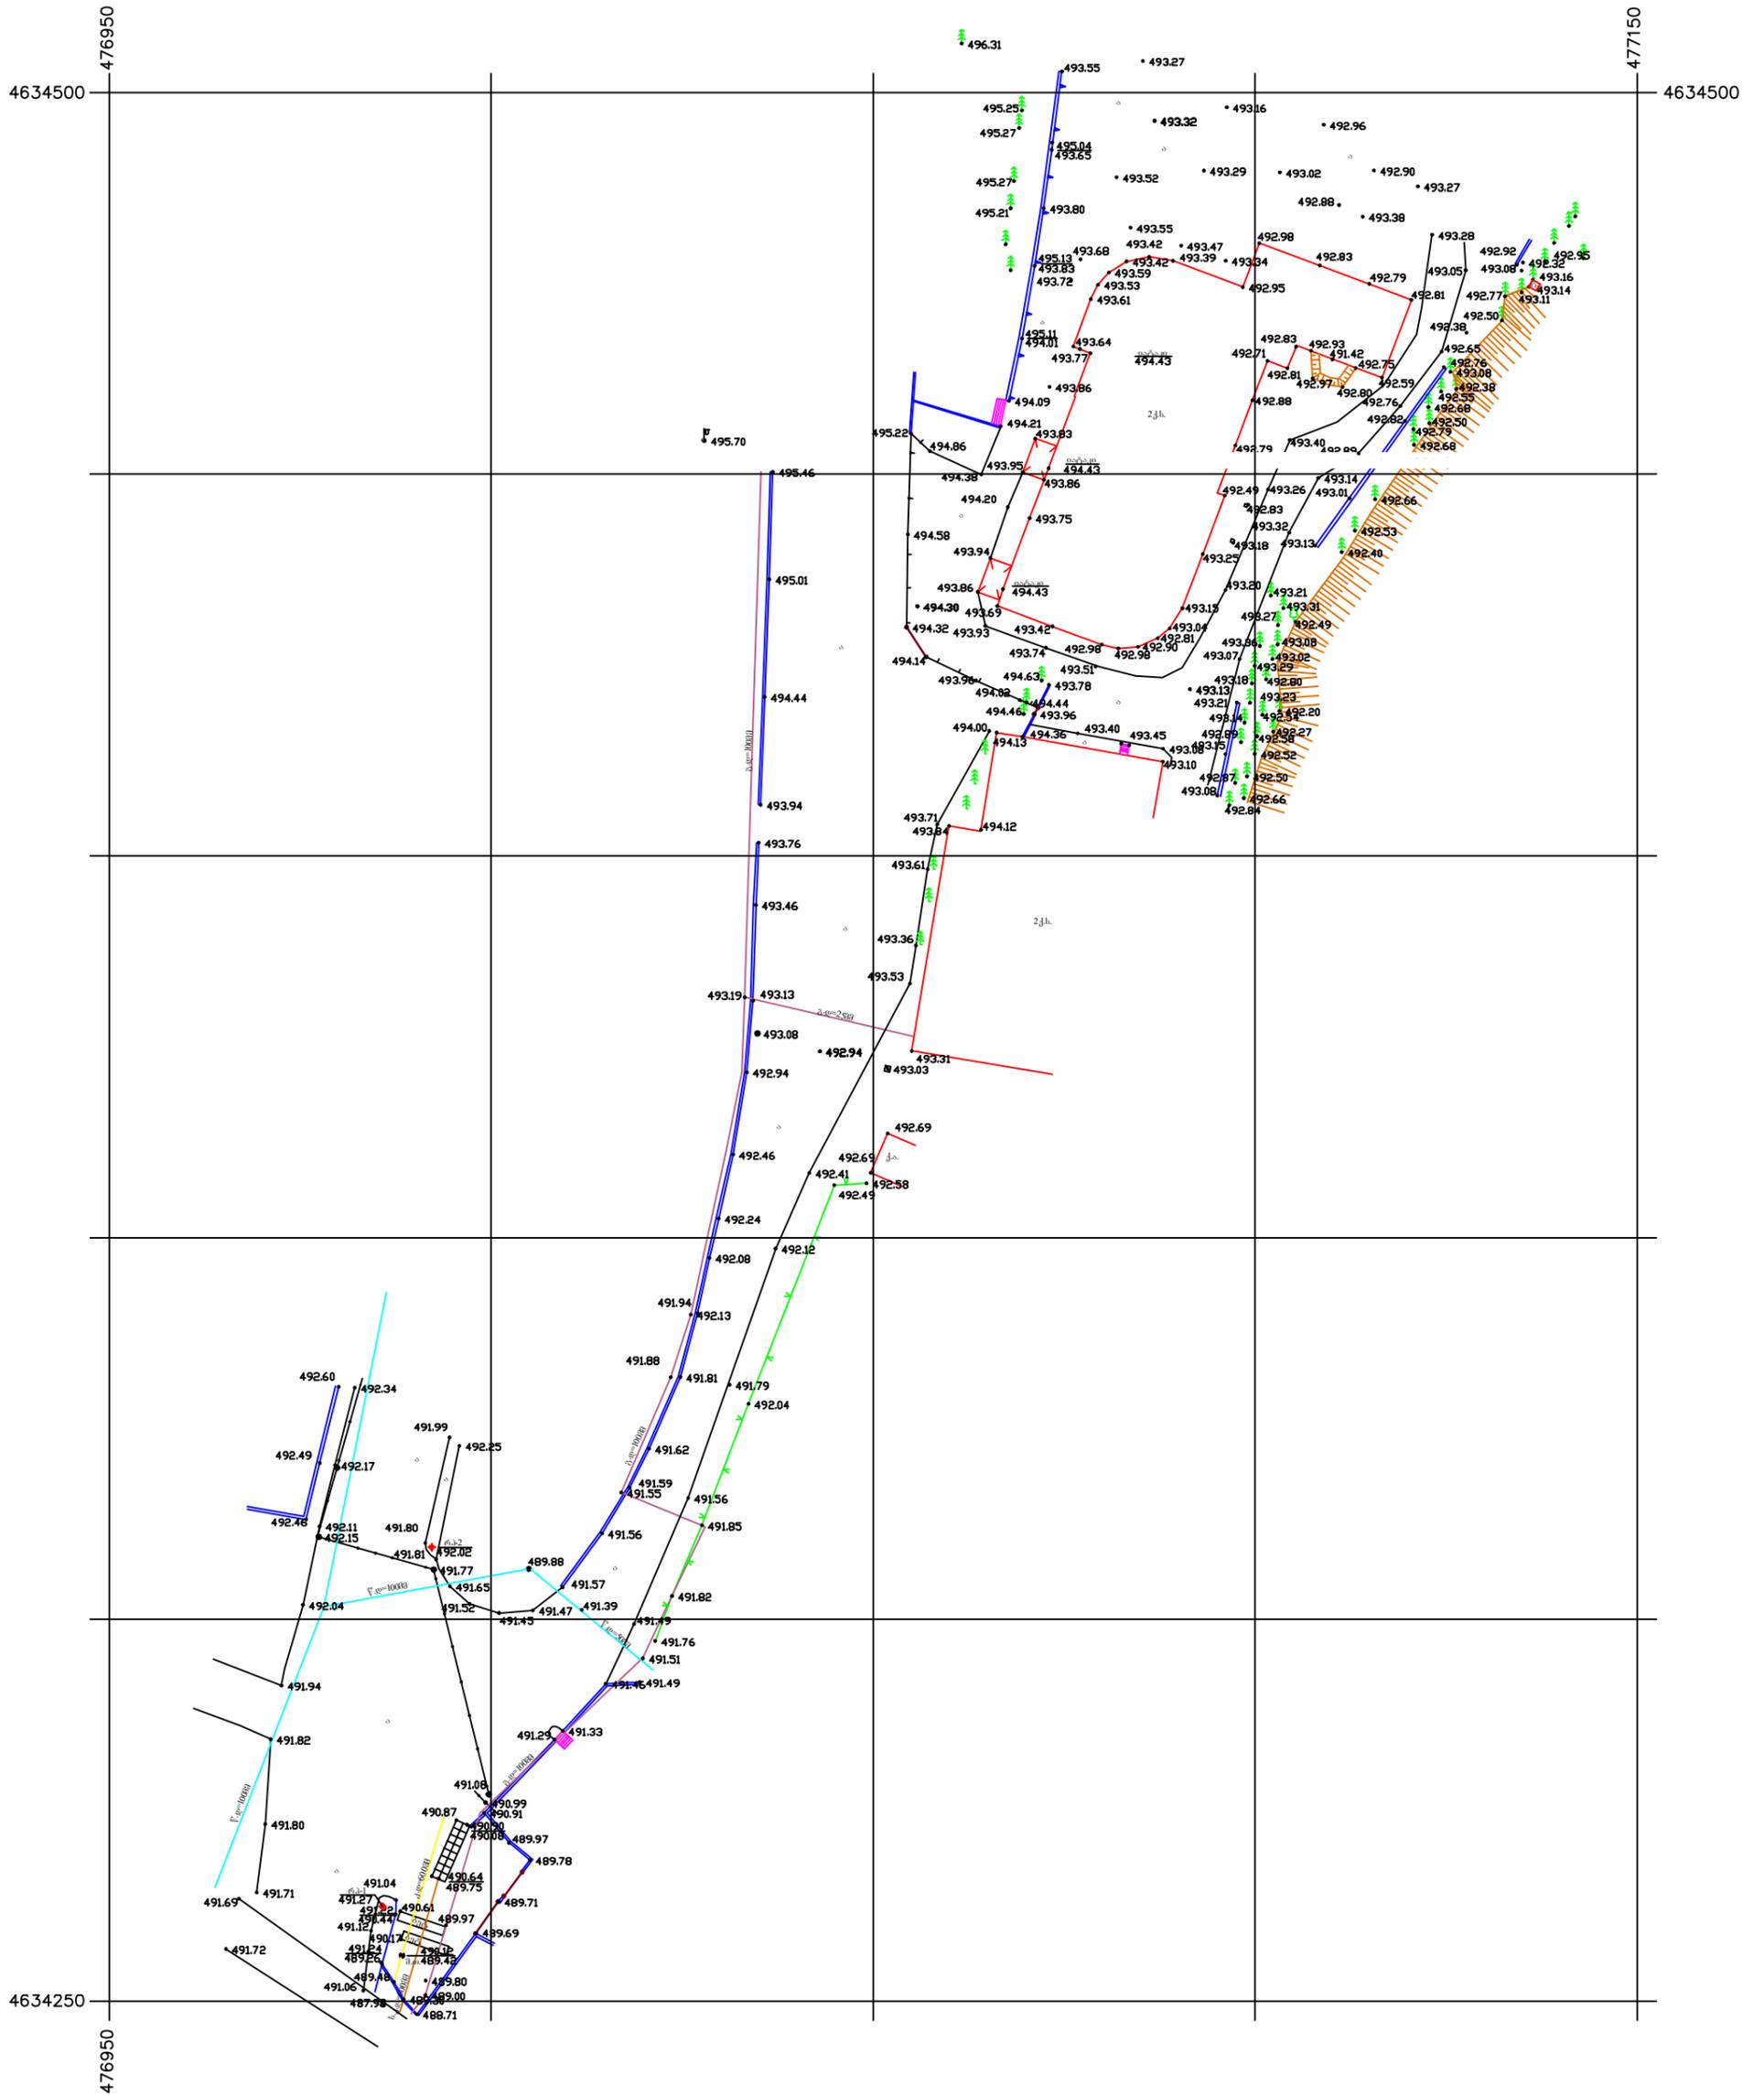

პირობითი აღნიშვნები		ქმცხეთაში მშენებარე კულტურის სახლის მიმდებარე ტერიტორიის ტოპო გეგმა	
WGS 84-ის კოორდინატა სისტემის UTM		დირექტორი	გ. რუხაძე
<ul style="list-style-type: none"> ბეტონის დიბე მეტალბადის დიბე ვახი წველი ნაგარი მარა ნამოკტილი გრუნტი კონტრუელი ხაზი ქარსაცვი ზოლი ბუნების მსკრები 	<ul style="list-style-type: none"> მიწის ნაკვეთის საზღვარი ტრანსფორმატორი, ელ. ჭებსადგური ხეები, პალმა, ბუჩქი ბოძები განათების ელ. ბოძი ონკანი, სათვალავლო ჭა ანბა, ანტენა 	<ul style="list-style-type: none"> აზომბა დახაზა 	<ul style="list-style-type: none"> გ. ენუქიძე ნ.სამაკაშვილი
მ 1:500		2015წ.	