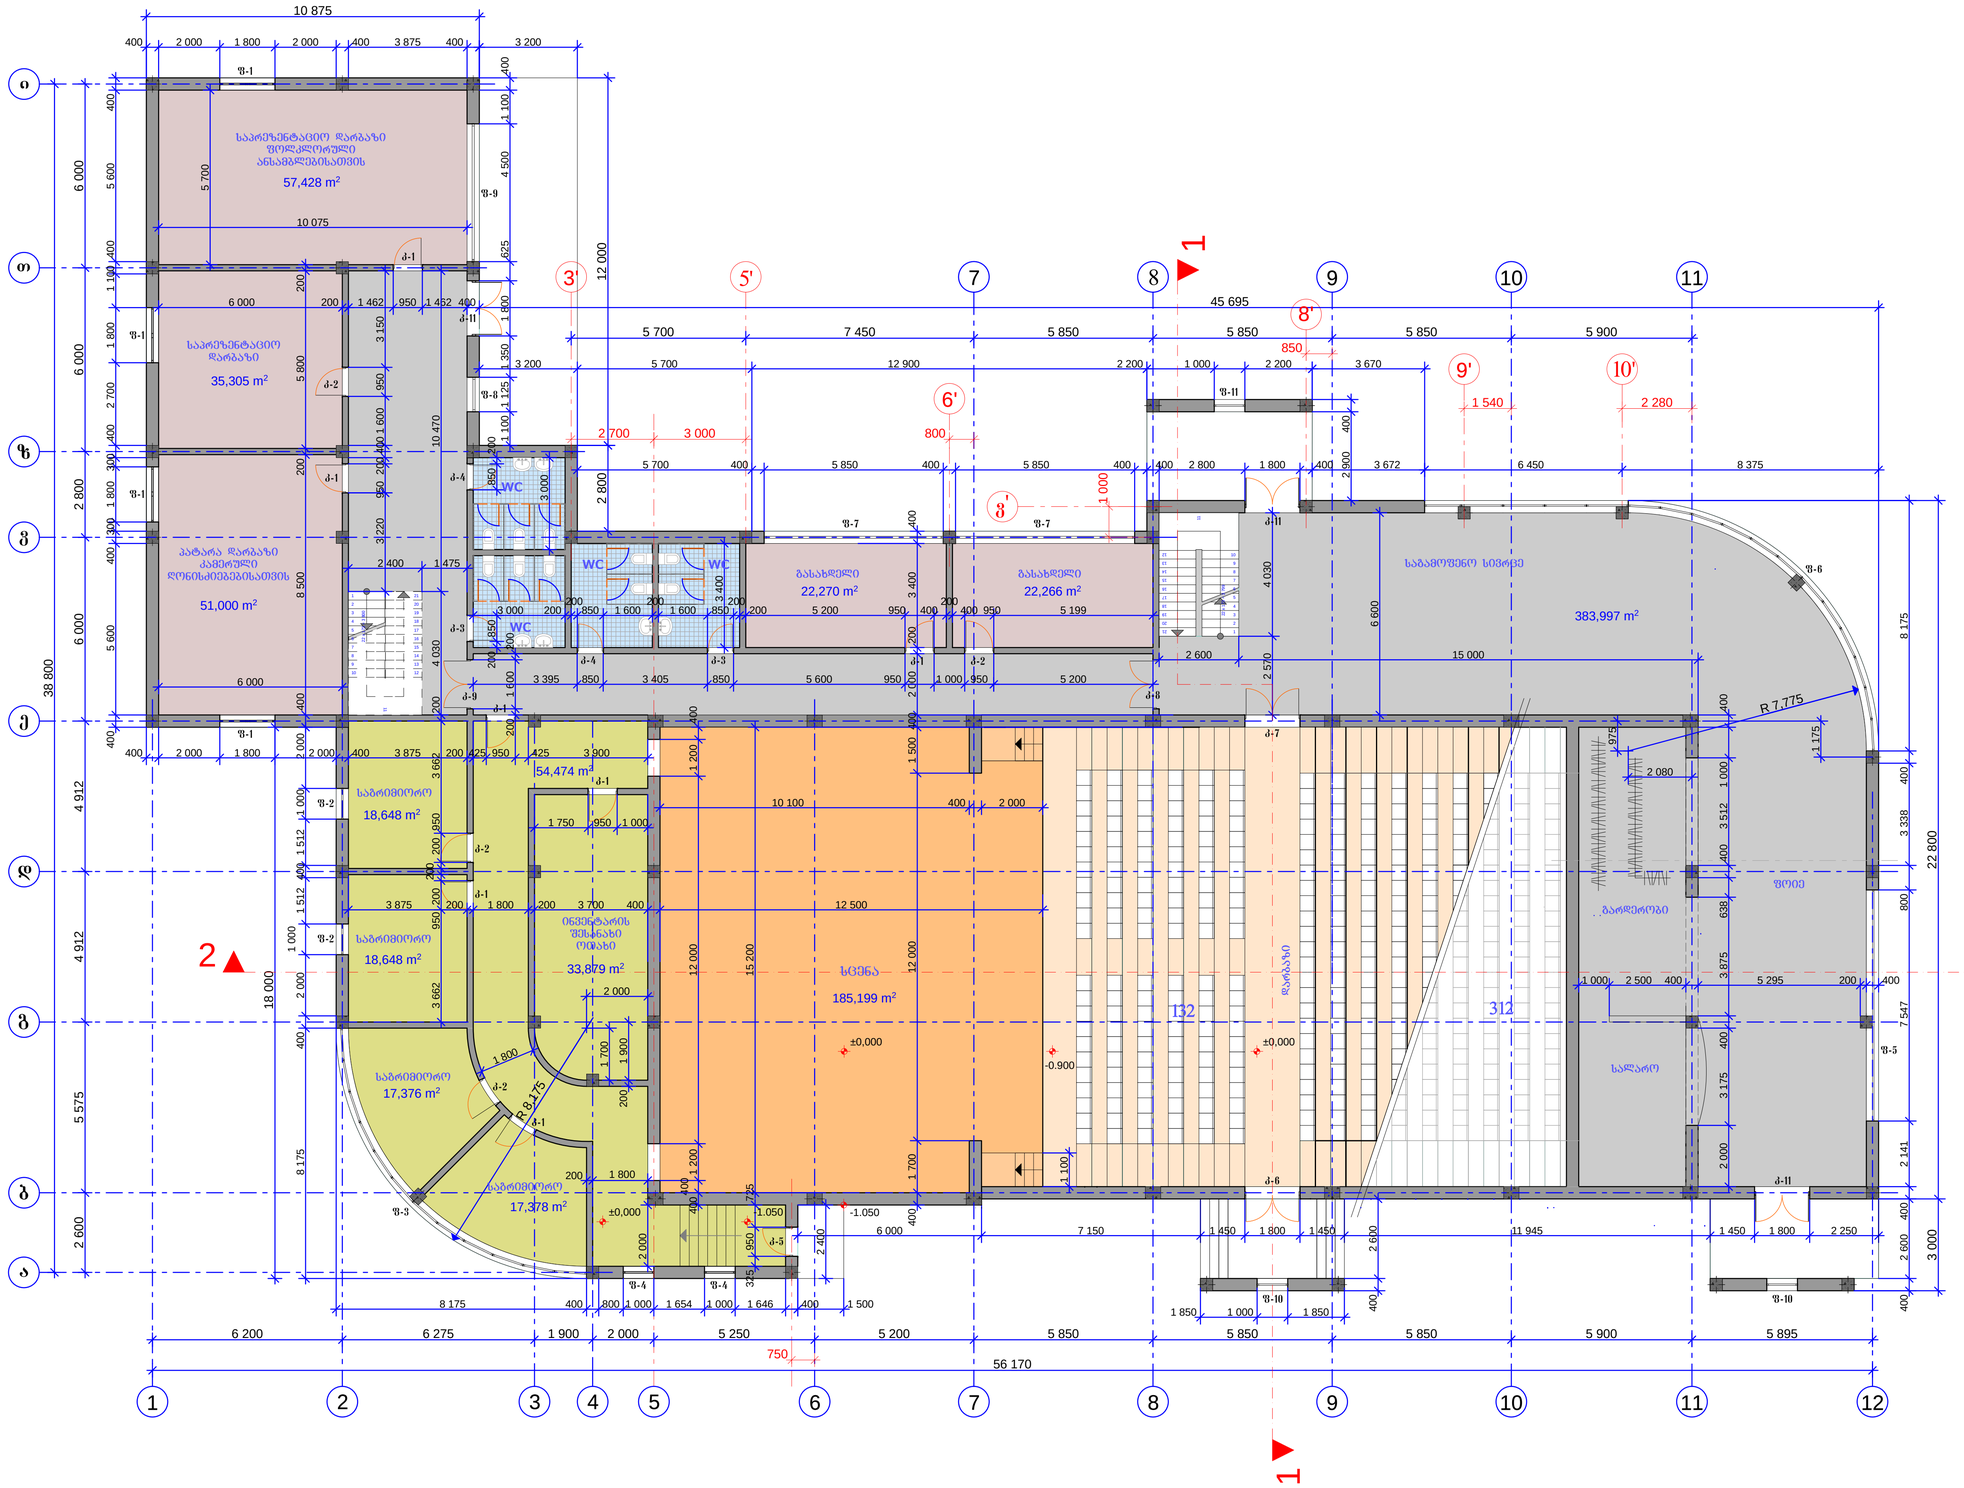

პროექტი	ბ.ბებინაშვილი			ქ. ბოსტონის ქუჩაზე ბაზა	სიკრცე	ფურცელი	ფურცლები
შეასრულა	ბ.ბებინაშვილი						
				პირველი სართულის გეგმა	მასშტაბი 1:100		
							ტ/ბ ფოლადის კონსტრუქციები