



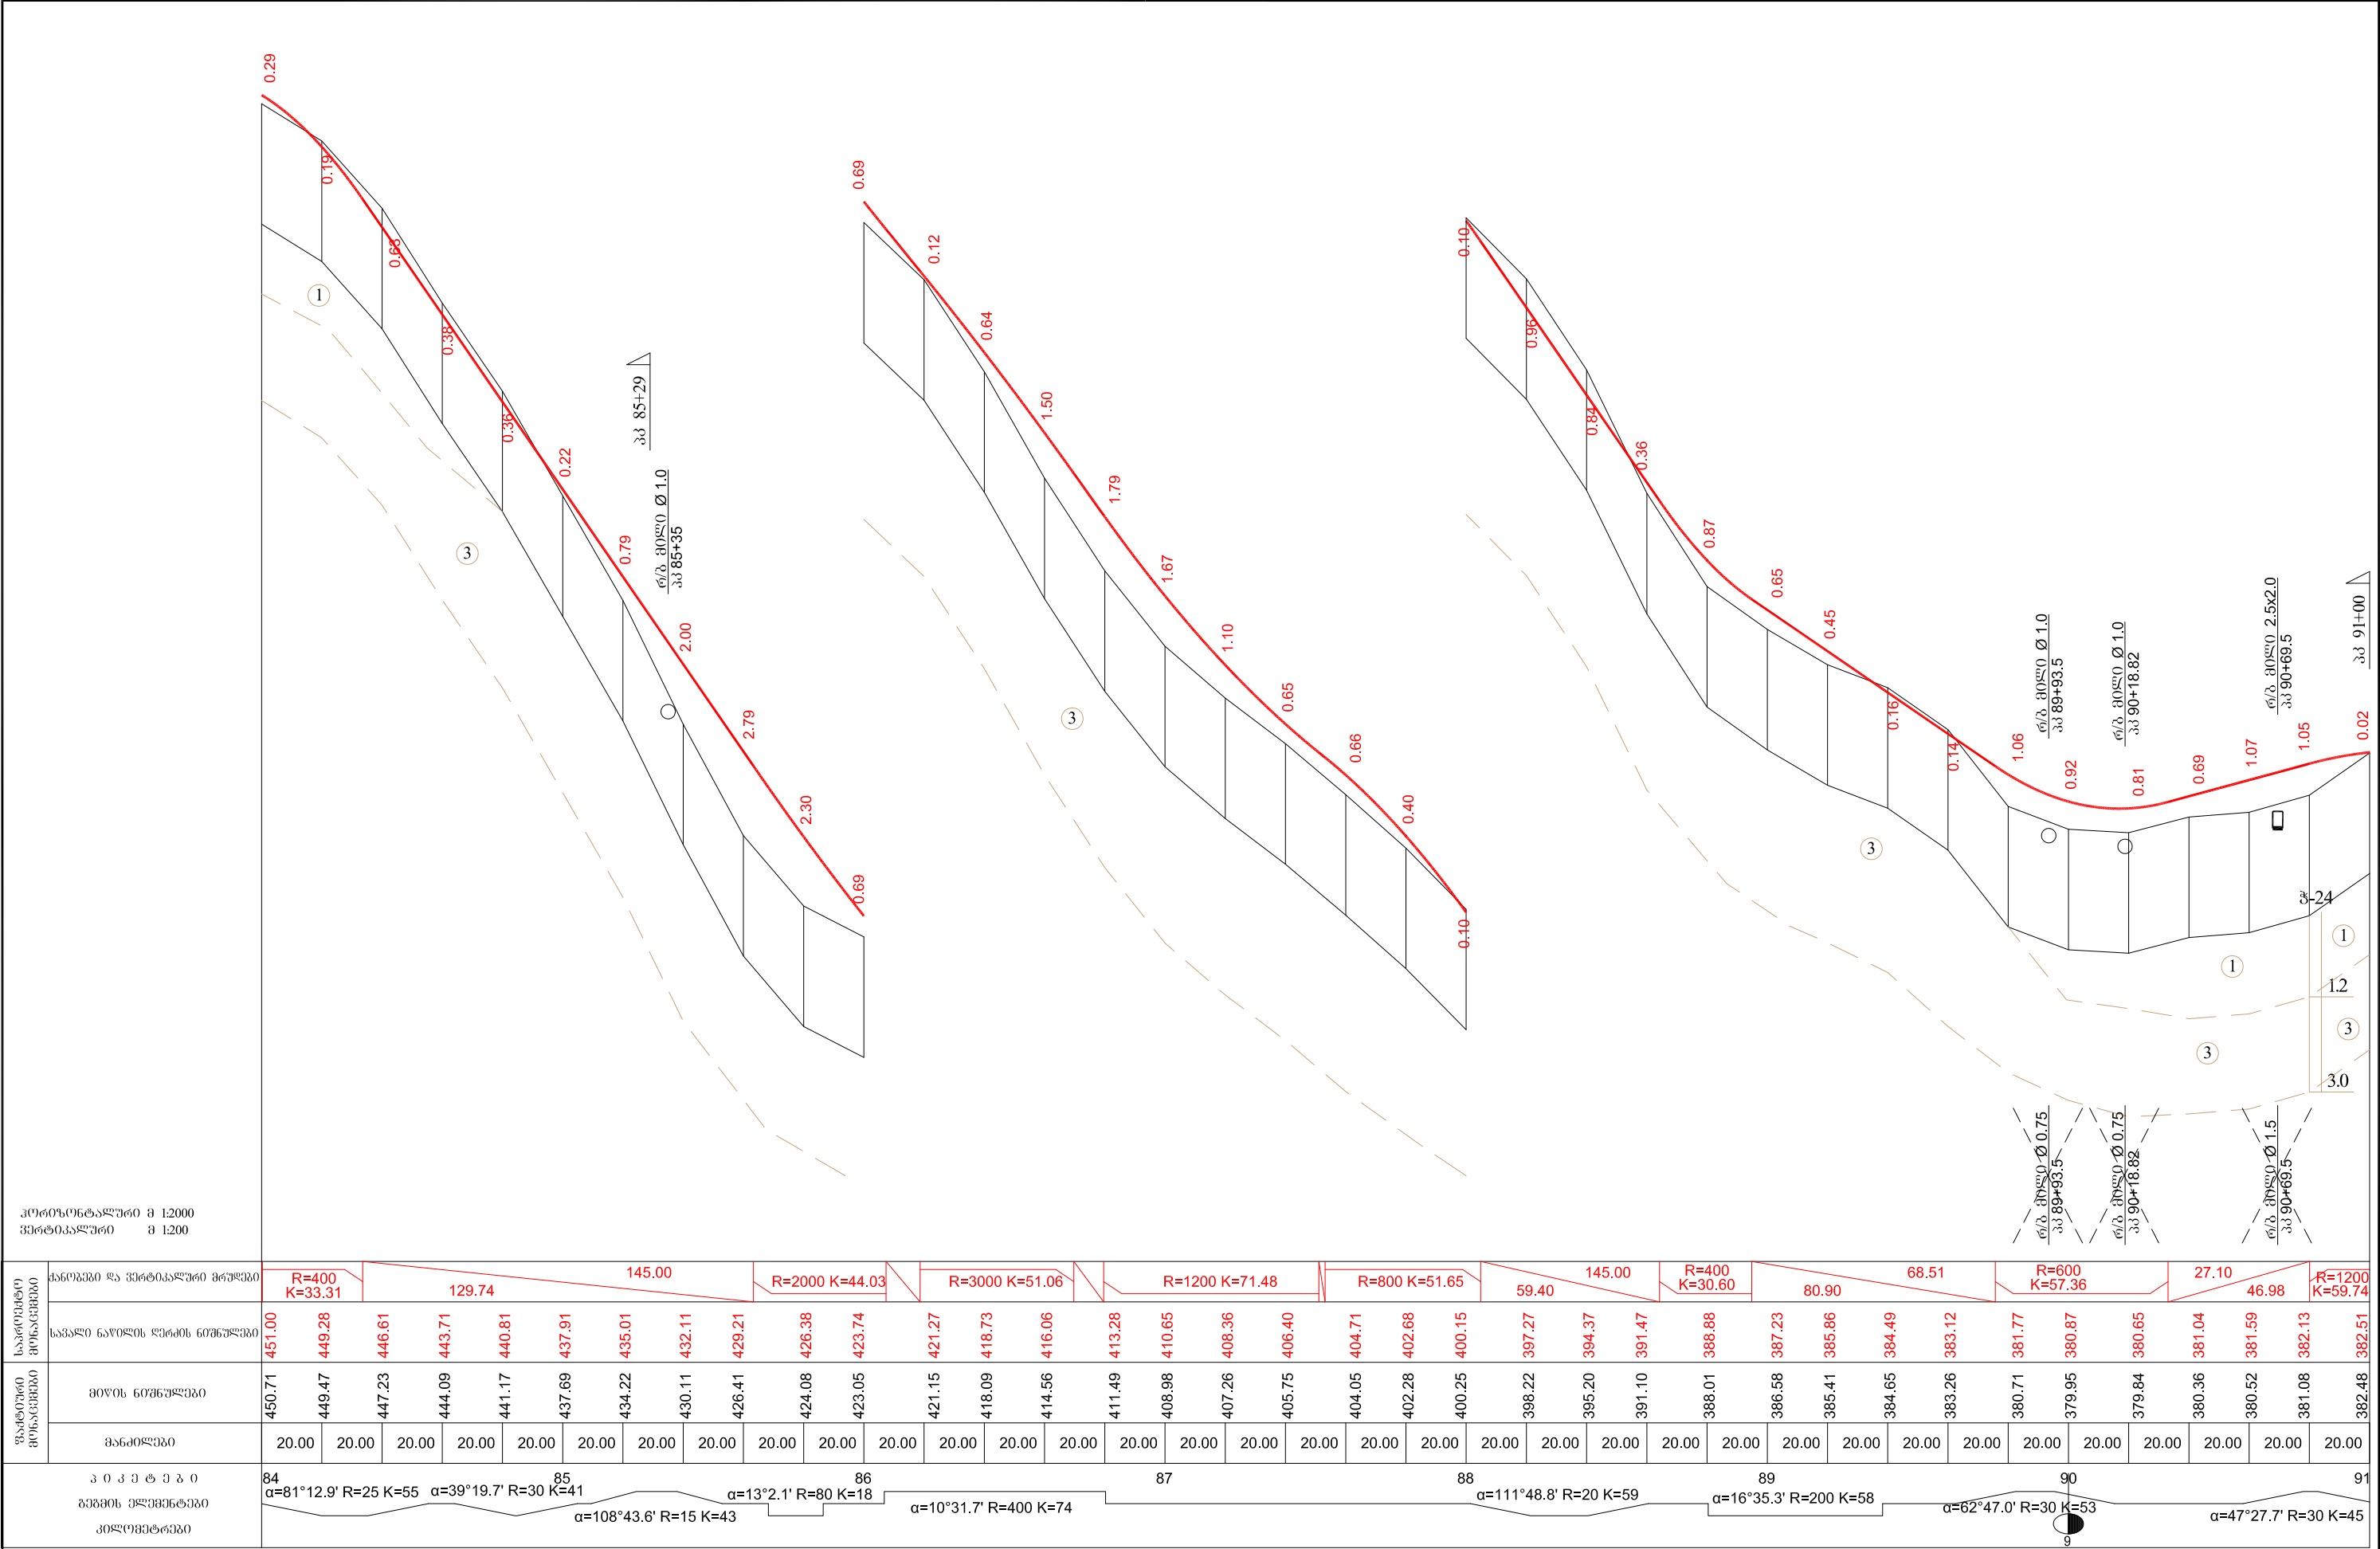

პროექტირებული მ 1:2000
შენიშვნები მ 1:200


საპროექტო მონაცემები	ქვემოთა და ზედათა მონაცემები	R=400 K=33.31		129.74		145.00		R=2000 K=44.03		R=3000 K=51.06		R=1200 K=71.48		R=800 K=51.65		59.40		145.00		R=400 K=30.60		80.90		68.51		R=600 K=57.36		27.10		46.98		R=1200 K=59.74					
	საპროექტო ნაწილის ზომების ნიშნულები	451.00	449.28	446.61	443.71	440.81	437.91	435.01	432.11	429.21	426.38	423.74	421.27	418.73	416.06	413.28	410.65	408.36	406.40	404.71	402.68	400.15	397.27	394.37	391.47	388.88	387.23	385.86	384.49	383.12	381.77	380.87	380.65	381.04	381.59	382.13	382.51
შენიშვნები	მოცულობების ნიშნულები	450.71	449.47	447.23	444.09	441.17	437.69	434.22	430.11	426.41	424.08	423.05	421.15	418.09	414.56	411.49	408.98	407.26	405.75	404.05	402.28	400.25	398.22	395.20	391.10	388.01	386.58	385.41	384.65	383.26	380.71	379.95	379.84	380.36	380.52	381.08	382.48
	მანძილები	20.00	20.00	20.00	20.00	20.00	20.00	20.00	20.00	20.00	20.00	20.00	20.00	20.00	20.00	20.00	20.00	20.00	20.00	20.00	20.00	20.00	20.00	20.00	20.00	20.00	20.00	20.00	20.00	20.00	20.00	20.00	20.00	20.00	20.00	20.00	
პროექტის აღწერა		84 α=81°12.9' R=25 K=55		85 α=39°19.7' R=30 K=41		86 α=13°2.1' R=80 K=18		87 α=10°31.7' R=400 K=74		88 α=111°48.8' R=20 K=59		89 α=16°35.3' R=200 K=58		90 α=62°47.0' R=30 K=53		91 α=47°27.7' R=30 K=45																					



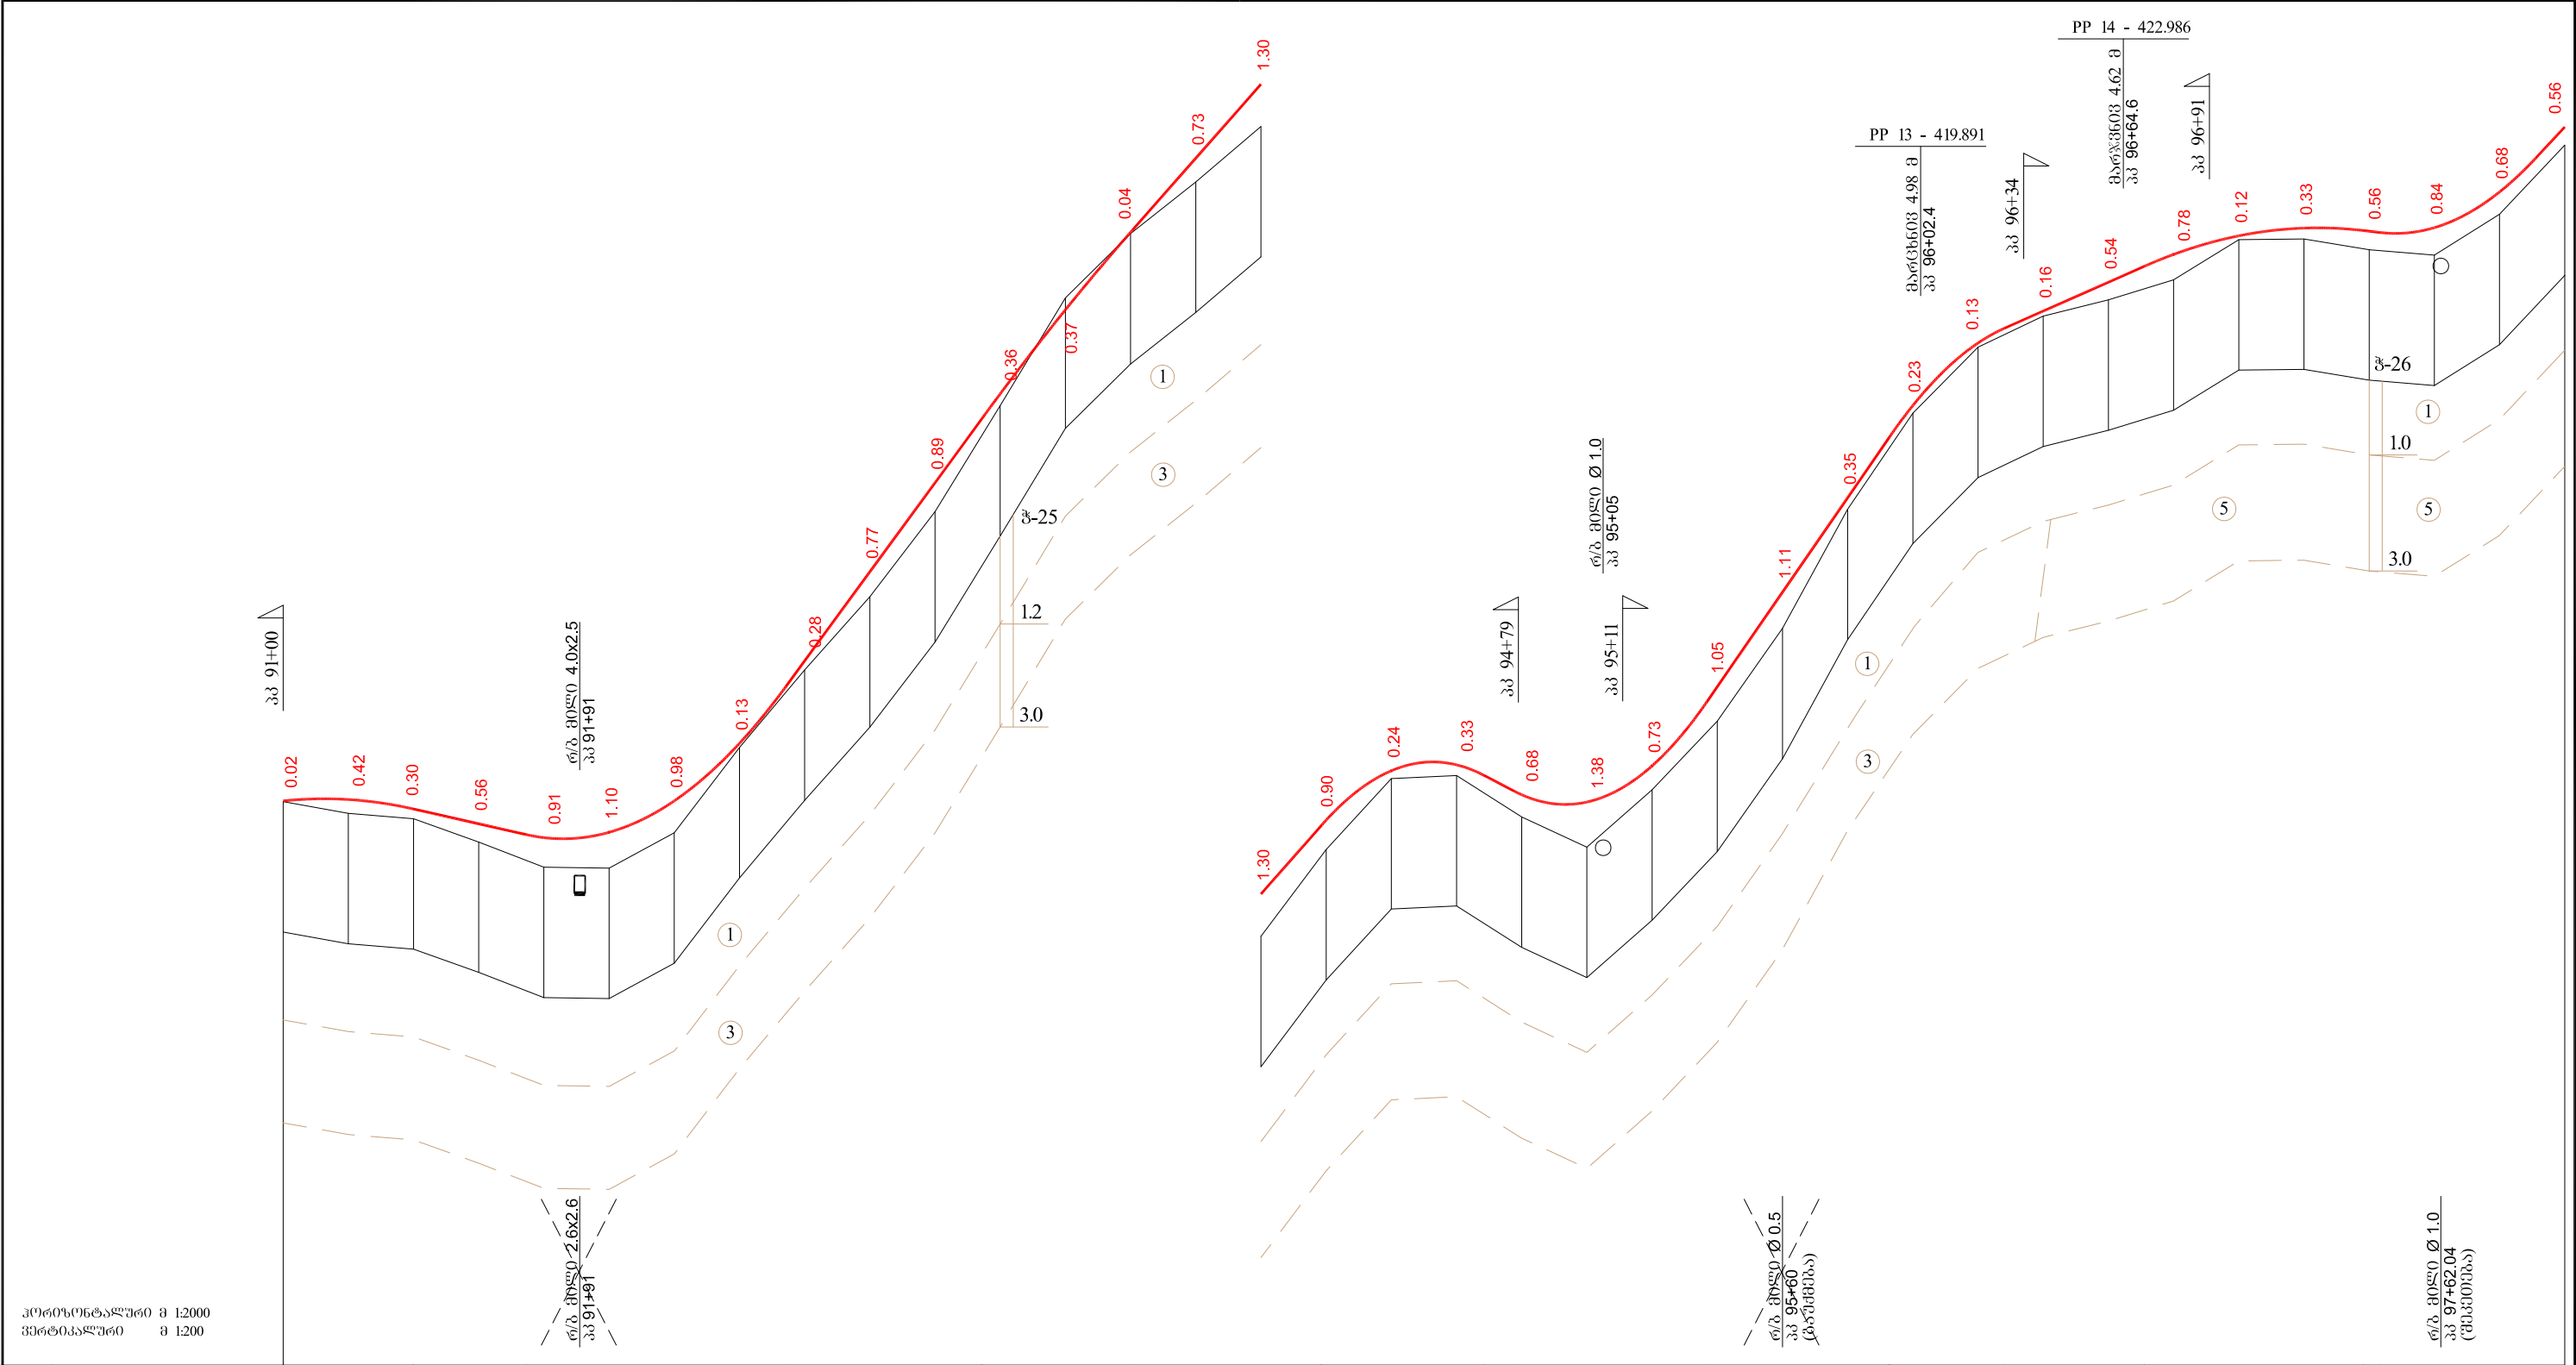

საპროექტო მოცულობები	ქანობები და ვერტიკალური მრუდები	R=1200 K=59.74		22.69 34.76		R=500 K=79.67		136.65 60.25		R=2000 K=46.15		113.58 58.01		R=300 K=49.67		R=300 K=59.10		145.00 55.96		R=350 K=35.25		44.29 43.00		R=1200 K=67.00		R=400 K=47.63												
	საპალი ნაწილის ღერძის ნიშნულები	382.51	382.55	382.26	381.80	381.38	381.54	382.51	384.27	386.80	389.53	392.27	394.99	397.57	399.95	402.22	404.49	406.76	408.27	408.46	407.54	407.32	408.43	410.85	413.75	416.65	419.48	421.40	422.37	423.26	424.11	424.68	424.92	424.78	424.93	426.03	428.02	
ფაქტური მოცულობები	მიწის ნიშნულები	382.48	382.13	381.96	381.25	380.47	380.44	381.53	384.14	386.52	388.77	391.38	394.63	397.94	399.91	401.49	403.19	405.86	408.03	408.13	406.86	405.93	407.69	409.80	412.64	416.30	419.25	421.27	422.22	422.72	423.33	424.57	424.59	424.26	424.09	425.34	427.47	
	მანძილები	20.00	20.00	20.00	20.00	20.00	20.00	20.00	20.00	20.00	20.00	20.00	20.00	20.00	20.00	20.00	20.00	20.00	20.00	20.00	20.00	20.00	20.00	20.00	20.00	20.00	20.00	20.00	20.00	20.00	20.00	20.00	20.00	20.00	20.00	20.00		
პოკეტები გზის ელემენტები კოორდინატები		91	92		93		94		95		96		97		98																							
		$\alpha=15^{\circ}45.6'$ R=200 K=55		$\alpha=41^{\circ}40.4'$ R=125 K=151		$\alpha=26^{\circ}1.8'$ R=50 K=43		$\alpha=16^{\circ}2.0'$ R=100 K=28		$\alpha=10^{\circ}8.5'$ R=200 K=35		$\alpha=15^{\circ}2.5'$ R=100 K=26		$\alpha=85^{\circ}15.4'$ R=15 K=37		$\alpha=15^{\circ}22.5'$ R=200 K=54																						



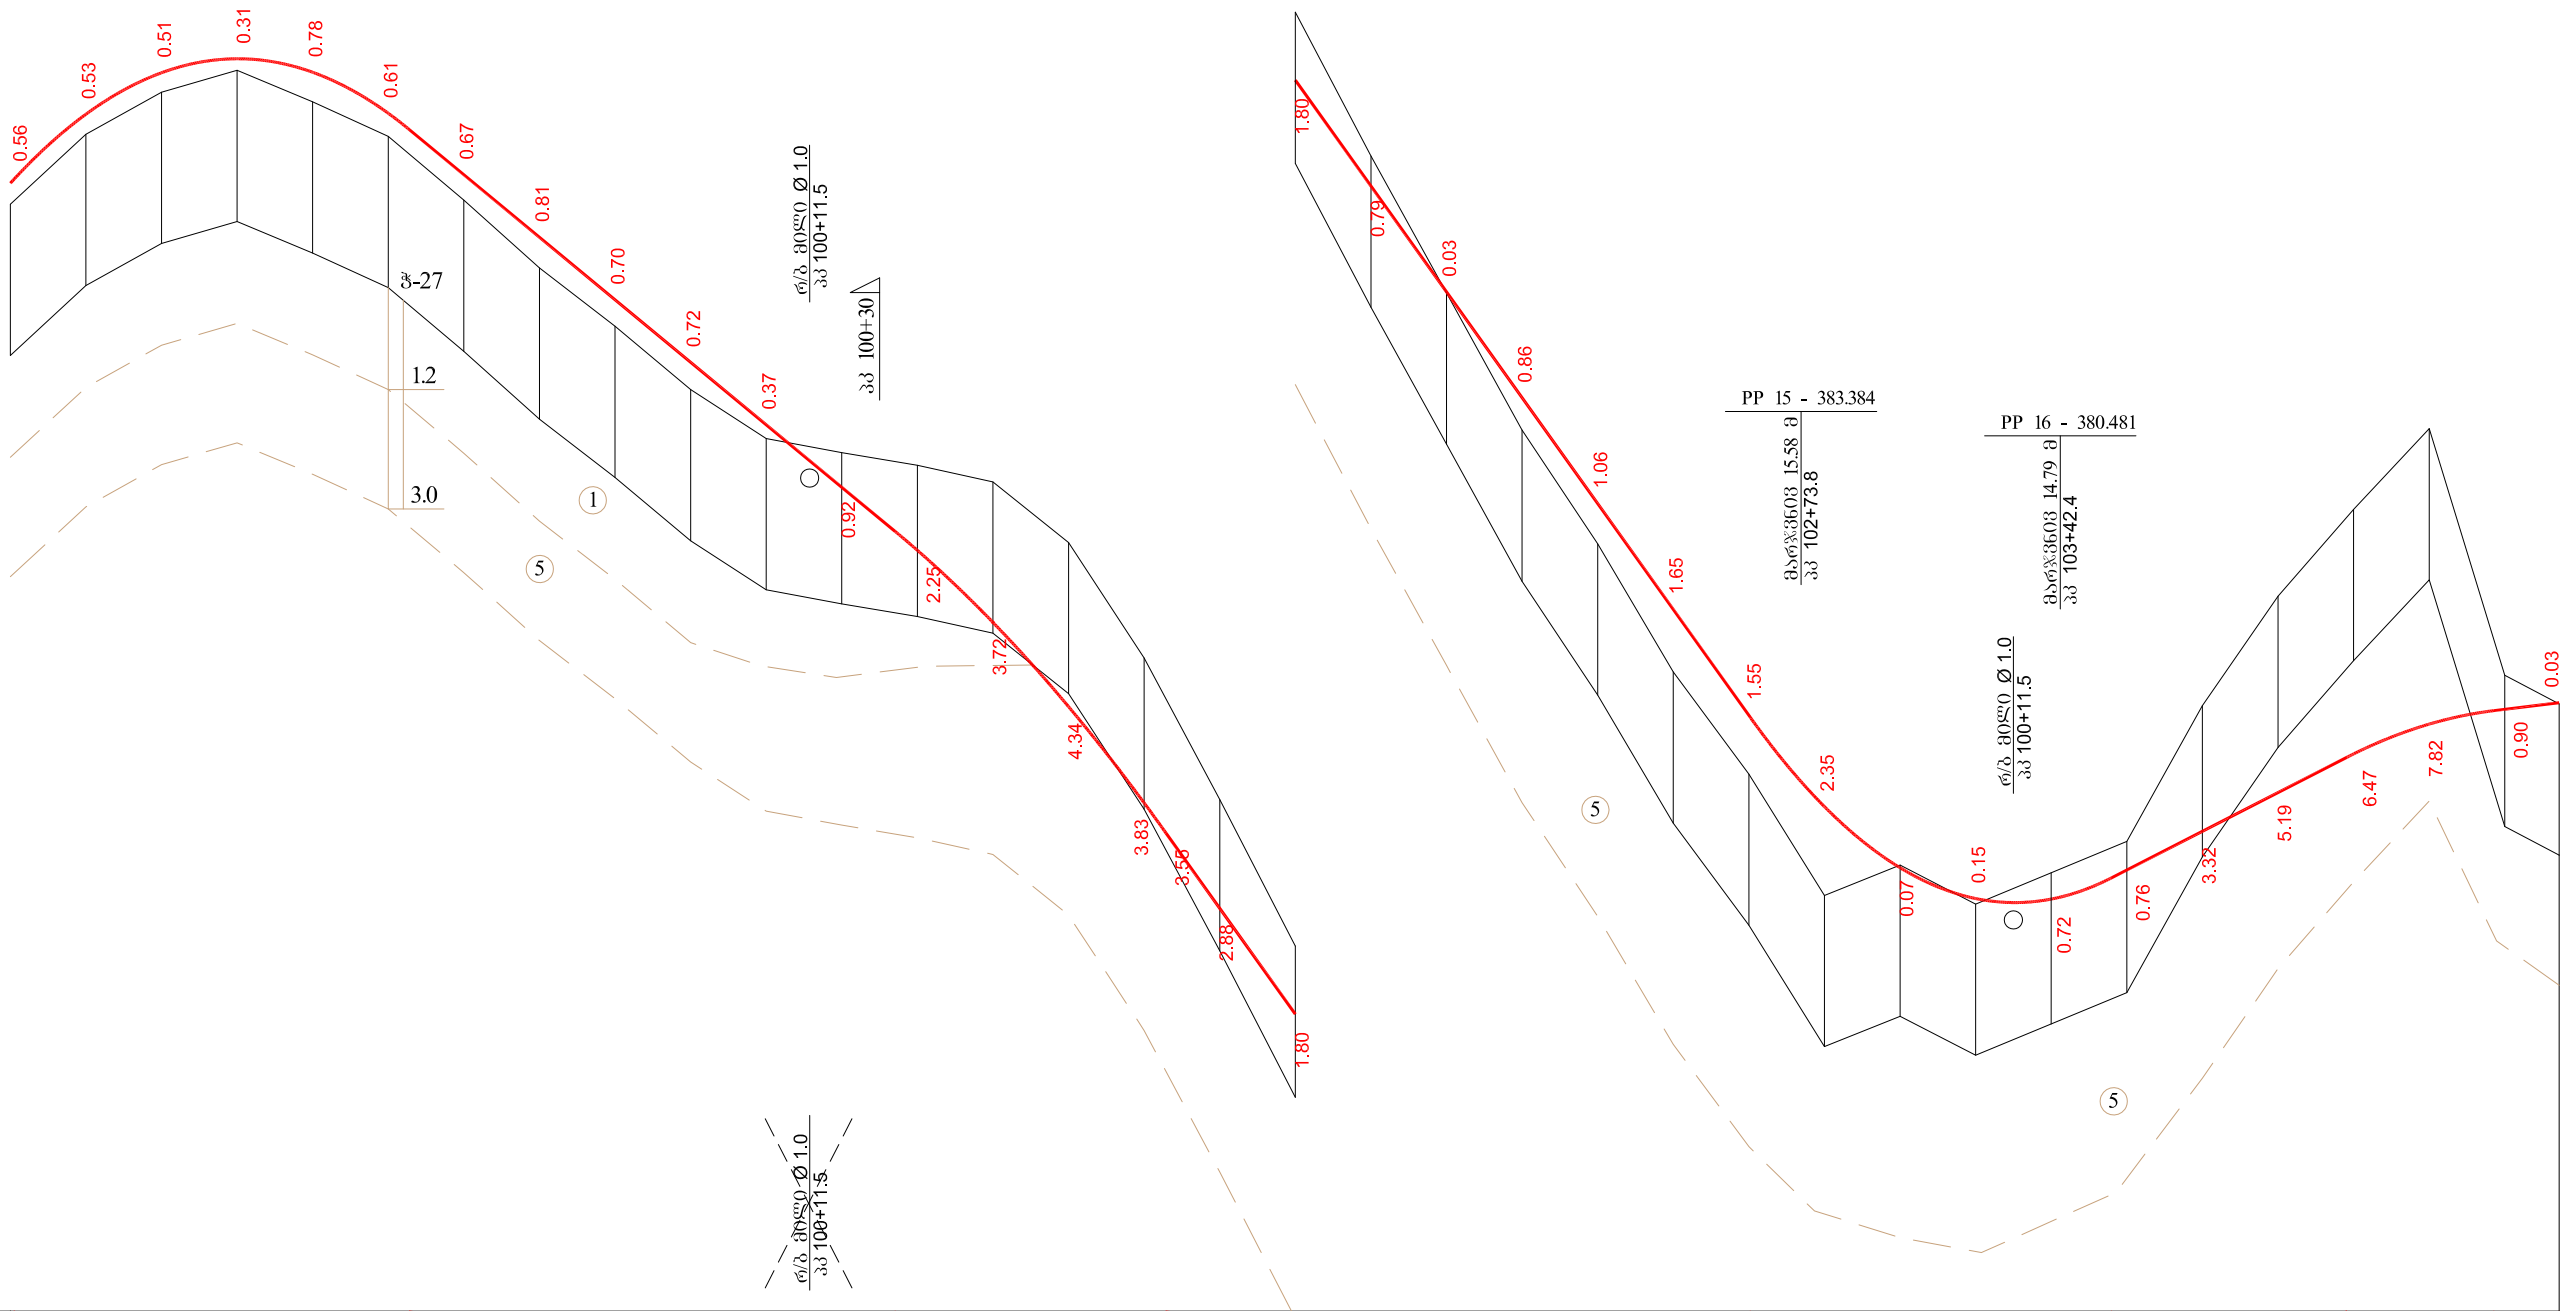

პროექტის შრიტები 1:2000
პროექტის შრიტები 1:200


მანოვარი და პერტინალური მონაცემები	R=550 K=104.62						128.48						82.68						R=1250 K=71.65						154.58						140.00						R=500 K=95.61						51.21		62.17		R=1000 K=38.98		12.24
საპროექტო მონაცემები	428.02	429.85	430.95	431.32	430.96	429.87	428.25	426.60	424.94	423.29	421.63	419.98	418.31	416.41	414.18	411.63	408.84	406.04	403.24	400.44	397.64	394.84	392.04	389.24	386.83	385.21	384.40	384.40	385.19	386.18	387.20	388.22	389.01	389.40	389.58														
ზამთრის მონაცემები	427.47	429.32	430.43	431.01	430.18	429.26	427.58	425.78	424.24	422.57	421.27	420.90	420.56	420.12	418.52	415.46	411.72	407.84	404.04	400.42	396.79	393.78	390.39	387.69	384.48	385.28	384.25	385.08	385.91	389.50	392.40	394.69	396.83	390.31	389.55														
ზამთრის მონაცემები	20.00	20.00	20.00	20.00	20.00	20.00	20.00	20.00	20.00	20.00	20.00	20.00	20.00	20.00	20.00	20.00	20.00	20.00	20.00	20.00	20.00	20.00	20.00	20.00	20.00	20.00	20.00	20.00	20.00	20.00	20.00	20.00	20.00	14.4															
პროექტის შრიტები	98	
	99	
	100	
	101	
პროექტის შრიტები	102	
	103	
	104	
	105	
ბრუნტის ფიზიკო-მექანიკური თვისებების ცხრილი

ფენის N	გეოლო- გიური ინდექსი	გრუნტის დასახელება	გრუნტის ჯგუფი CHиP IV-5-83 მიხედვით	ქანობი	სიმკვრივე ρ ტ/მ³	ფორია- ნობის კოეფიცი- ენტი e	დენადო- ბის კოეფიცი- ენტი I _L	შინაგანი ხახუნის კუთხე φ გრად.	შეჭიდუ- ლობა c მპ	პირობითი წინაღობა	ქანების სიმტკი- ცის ზღვარი	დეფორ- მაციის მოდული E ₀ მპ
										R ₀	R _α	
										მპ	მპ	
1	2	3	4	5	6	7	8	9	10	11	12	13
1	d Q ₄	თიხნარი ძნელპლასტიკური კენჭებით25%-მდე	33ა	1:1÷ 1:1.5	1.90	-	-	22 ⁰	0.01	0.2	-	20
2	alQ ₄	ცუდად დამუშავებული ლოდნარი, კაჭარ- კენჭნარით თიხნარის შემავსებლით	6ა	1:1	1.95	-	-	32 ⁰	0.008	0.4	-	40
3	Ibt	არკოზული ქვიშაქვები მერგელების შრეებით სუსტი სიმტკიცის	28ა	1:0.75 ÷1:1	2.2	-	-	25 ⁰	0.7	-	5.0	200
4	Ibt	არკოზული ქვიშაქვები მერგელების შრეებით მტკიცე	28ბ	1:0.75	2.3	-	-	29 ⁰	0.9	-	10.0	400
5	I-Cr	სქელშრეებრივი კირქვები საშუალო სიმტკიცის	15ა	1:0.5	2.7	-	-	42 ⁰	25	-	40.0	700

პირობითი აღნიშვნები

ჰაბურლილი

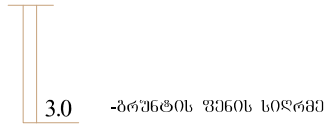



გაშიშვლება




1 -ბრუნტის ფენის ნომერი



ბრძივი ნაკერის არმირება
მასშტაბი 1:100

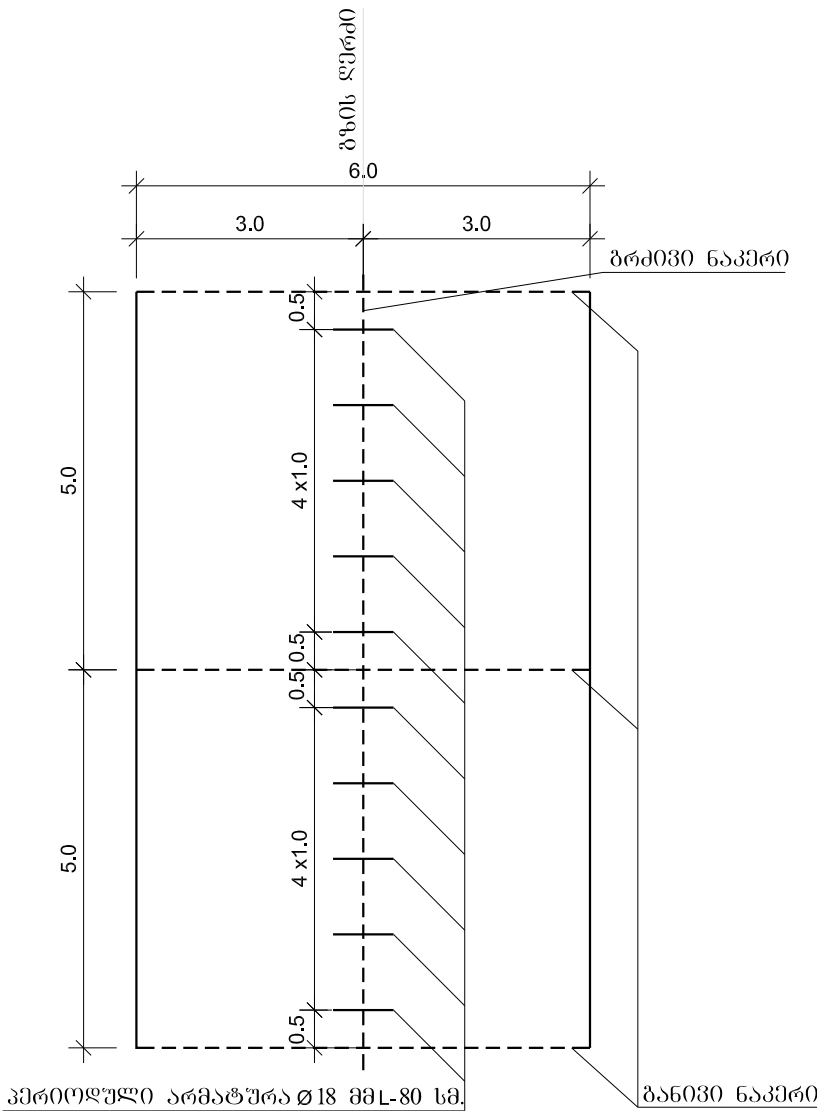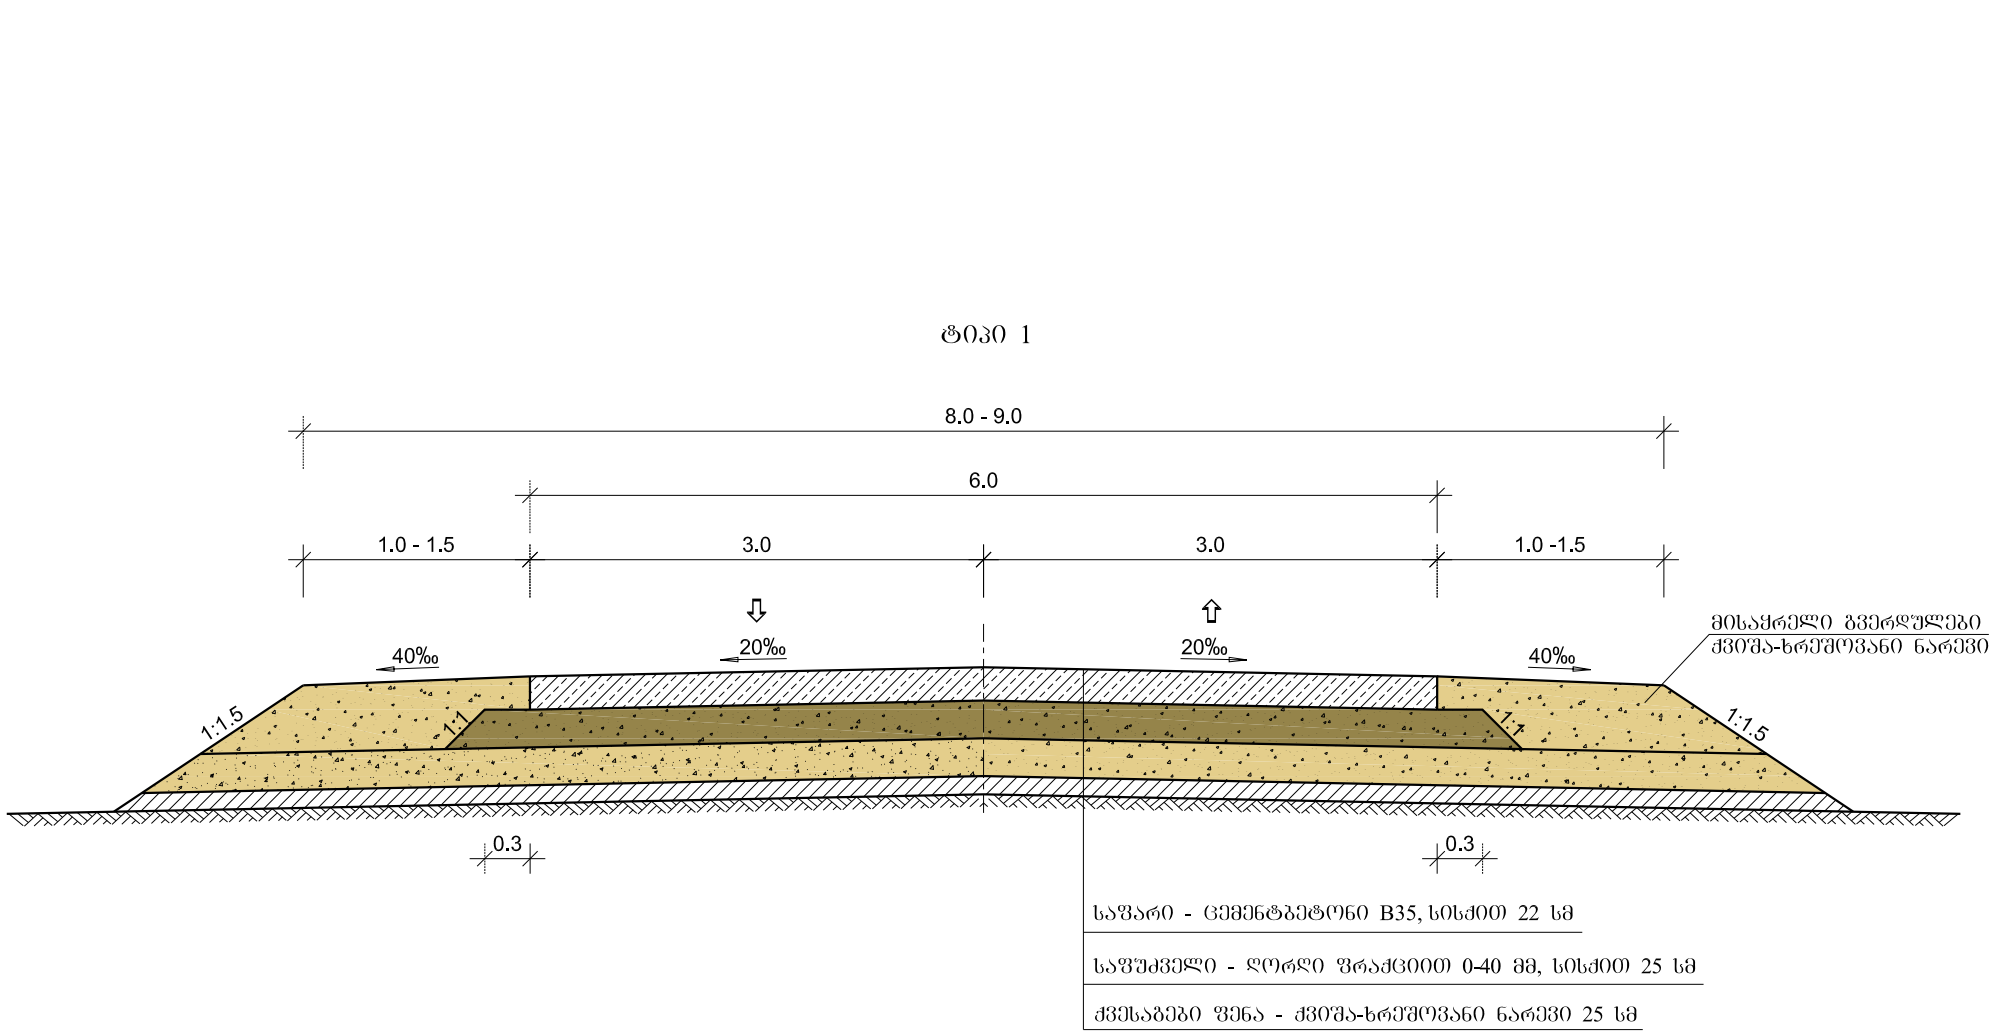


ცემენტბეტონის საფარის არმირება
მასშტაბი 1:20

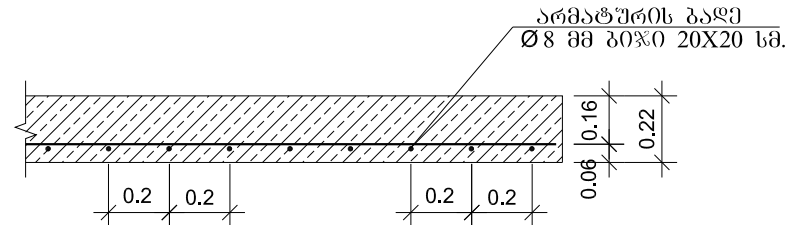





შენიშვნა
ზომები ნახაზზე მოცემულია მეტრებში.

საგზაო განყოფილება			საავტომობილო გზა: ქუთაისი (მოწამეთა) - ტყიბული-ამგროლაურის ს/გზის კმ10 - ორპირი - ცუცხვათი - მღვიმე	
პრ.მთ.ინჟ.	ჩანუა	ა. ხუა		
შეაღბინა	გოდეშვილი	მ. გ.	გზის სამოსის კონსტრუქცია	No 4/1
შეამოწმა	ჩანუა	ა. ხუა		2015

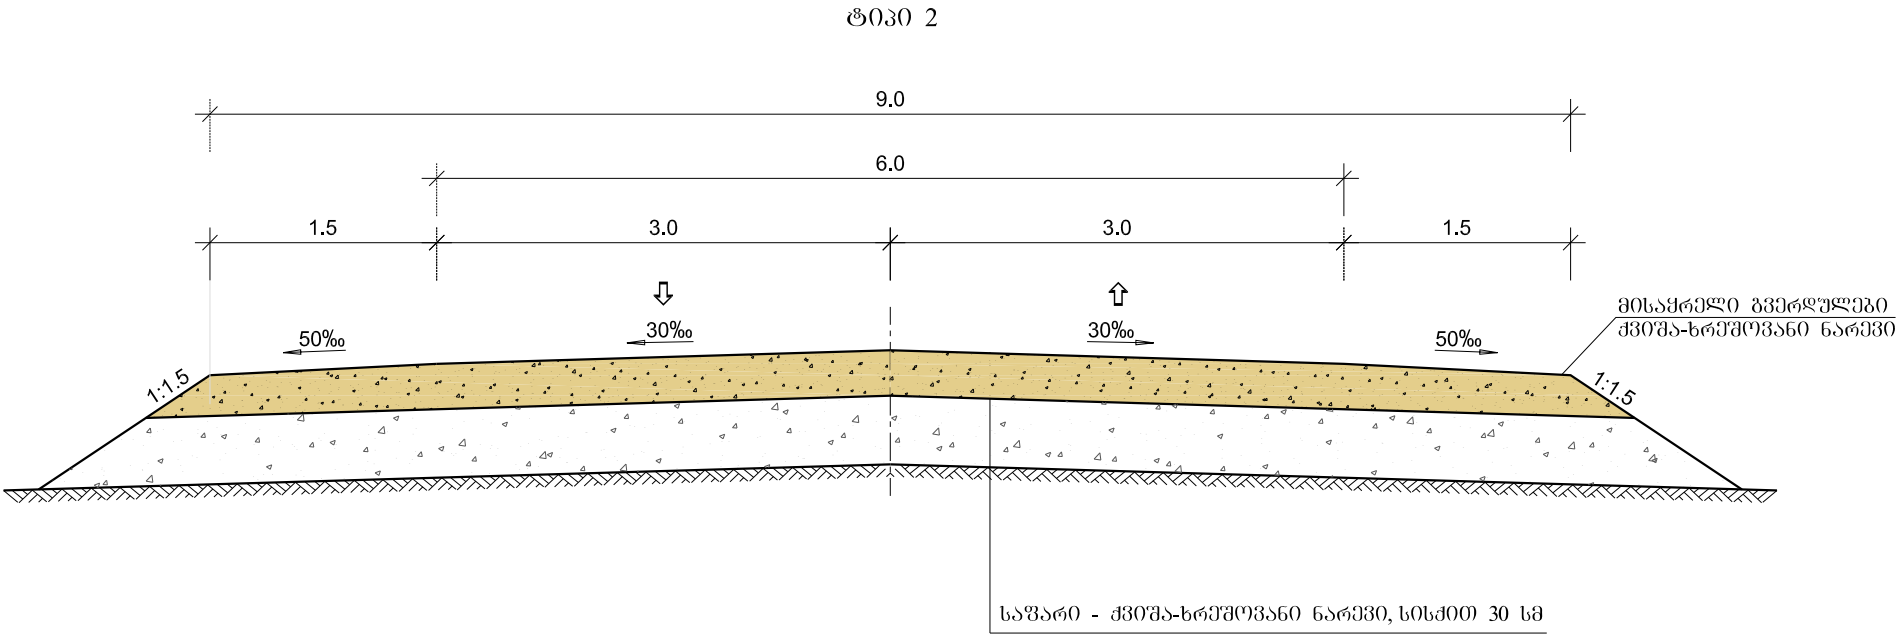


შენიშვნა
ზომები ნახაზზე მოცემულია მეტრებში.

საგზაო განყოფილება			საავტომობილო გზა: ქუთაისი (მოწამეთა) - ტყიბული-ამგროლაურის ს/გზის კმ10 - ორპირი - ცუცხვათი - მღვიმე	
პრ.მთ.ინჟ.	ჩანუა	ა. ხუ		
შეაღბინა	გოდეშვილი	მ. გ.	გზის სამოსის კონსტრუქცია	No 4/2
შეამოწმა	ჩანუა	ა. ხუ		2015

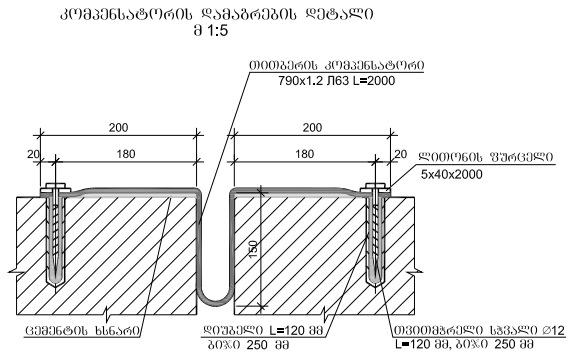
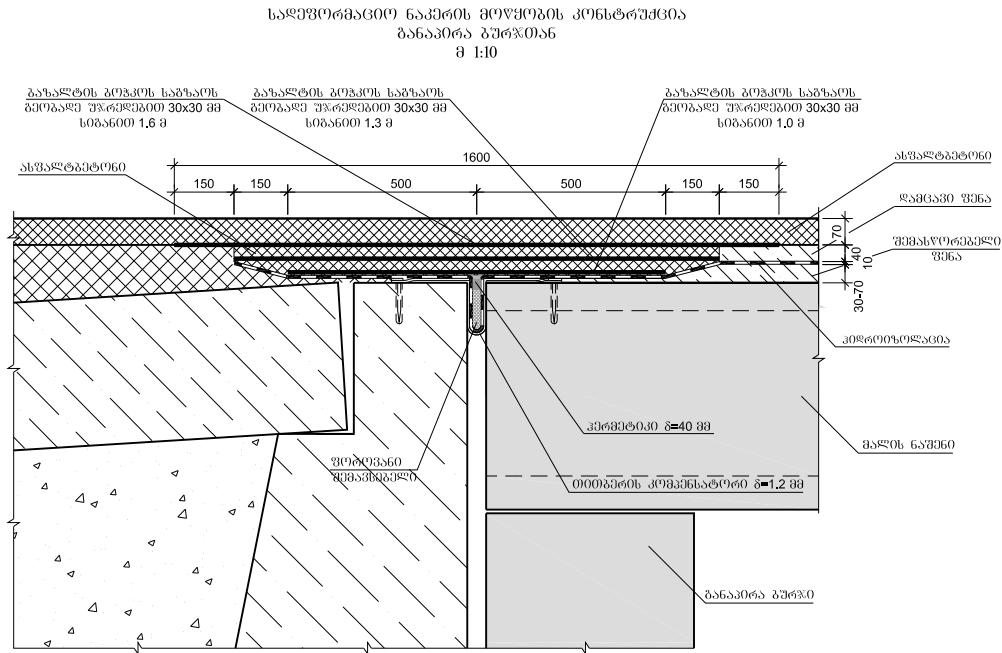
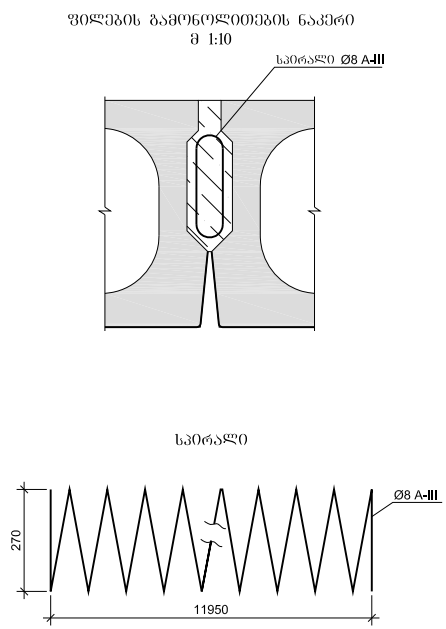
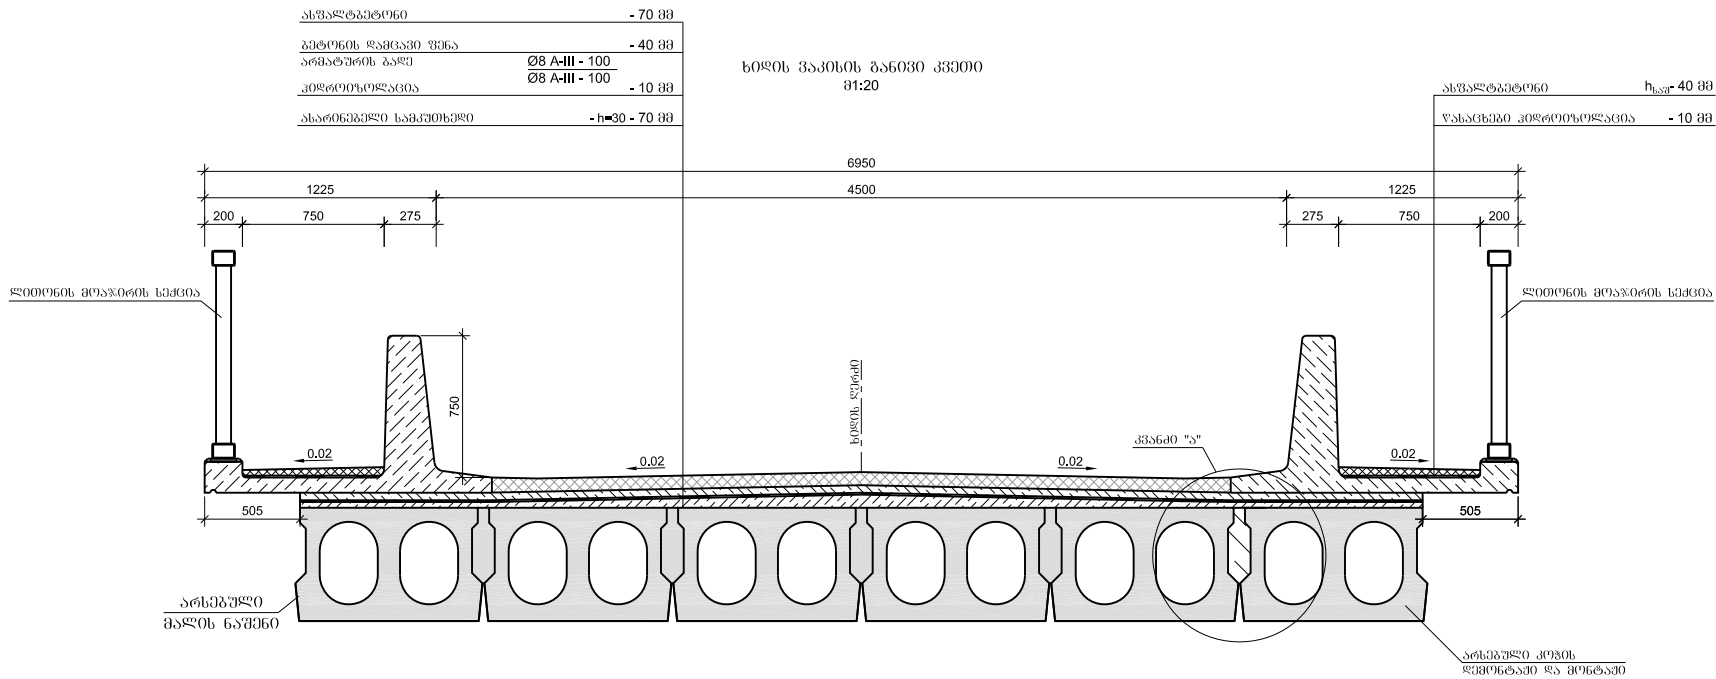


მალის ნაშენის კოვეტი ტიპური პროექტის СЕРИЯ-3.503-12, Инв.№ 384/43 მისეფში ბანაპირშეშეშეა H-30 და HK-80 დროებითი დატვირთვებზე.

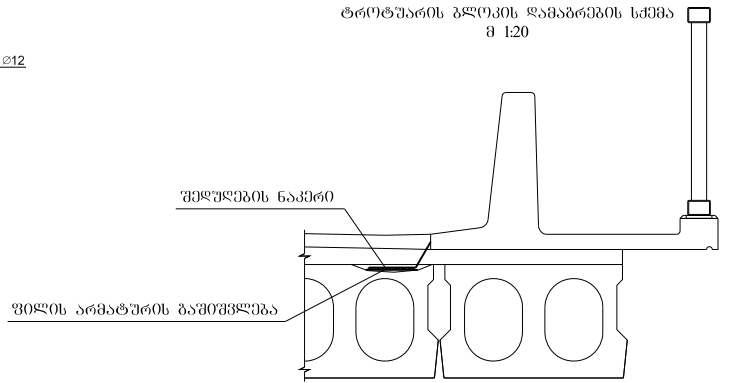

ხელოვნური ნაგებობების განყოფილება			საავტომობილო გზა: ქუთაისი (მოწამეთა) - ტყეშული-ამგროლაურის ს/გზის კმ 10 - ორპირი - გუგუხაი - მღვიმე	
ხ.ნ.გ. უფროსი	დონდაძე			
პრ.მთ.ინჟ.	ჩანუა		პკ 82+67.4 რკ/გეოტონის ხიდის შეკეთება ხიდის ვაკისის კონსტრუქცია	No 5/1
შეადგინა	გელაშვილი			2015
შეამოწმა	წულუკიძე			

ტროტუარის გლოკების განაწილების სქემა
მ1:50

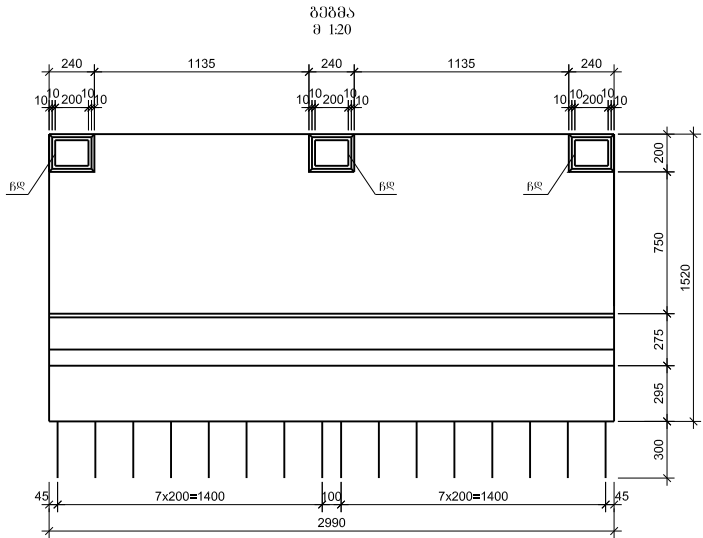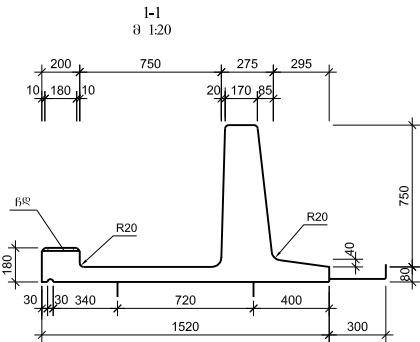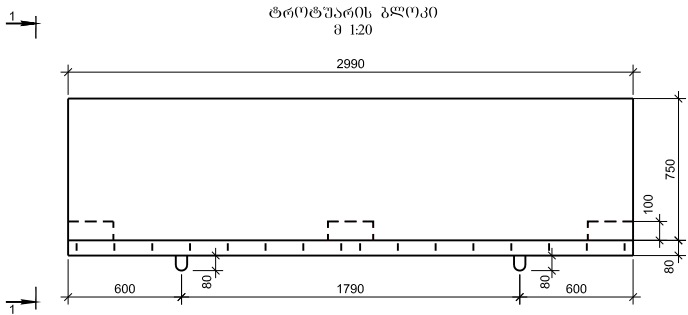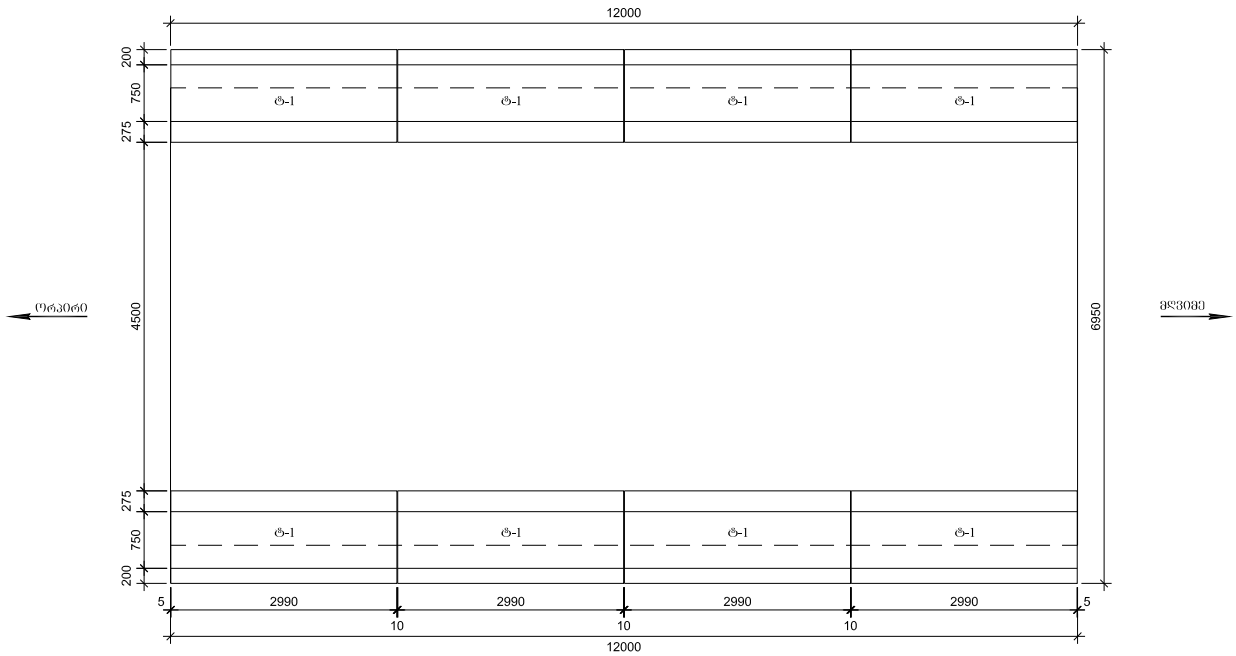

ტროტუარის გლოკის მახასიათებლები


ელემენტი	ზომები სმ	მეტრი მ	გლოკის მასა კგ	გლოკის მაზა ტ	რეკონსტრუქცია ხომის ცალი
1	2	3	4	5	6
ტ.ა.	299x182x91	B30 F200 W6	0.9	2.3	8

შენიშვნა


1. ტროტუარის გლოკის ღარიდან უნდა იყოს მინიმუმ 15/3 ნახევარი.

საავტომობილო გზა: ქუთაისი (მოწამეთა) - ტყეპული-ამგროლასურის ს/გზის კმ 10 - ორპირი - ცუცხვამი - მღვიმე			
ხ.ნ.გ. უფროსი	დონელიძე		
პრ.მთ.ინჟ.	ჩახუა		ხიდის ვაკისზე ტროტუარის გლოკების განაწილების სქემა ღა ტროტუარის კონსტრუქცია
შეამოწმა	გელაშვილი		
შეამოწმა	წულუკიძე		No 5/2
			2015


ტრეტუარის გზოკის ღაარმატურება
მ 1:20

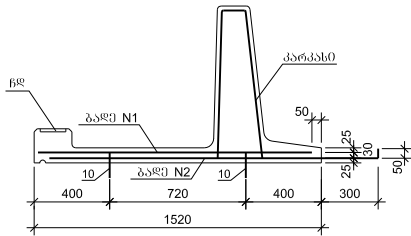


N1 პრეზენტაცია

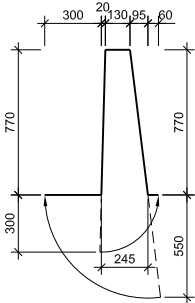


ნა

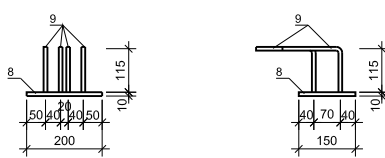


ბანდრეშის ღმტალი

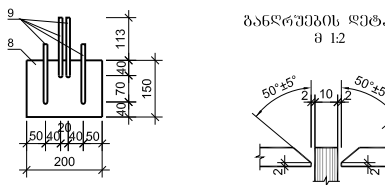


პარკანი
მ 1:20

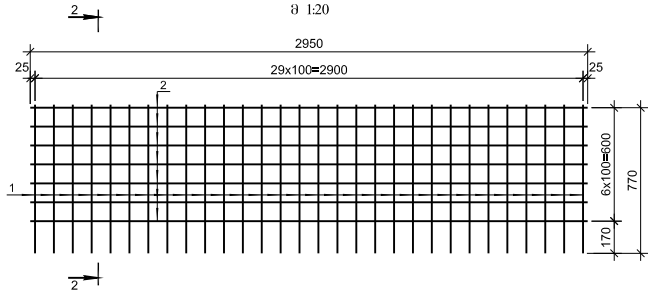


2-2
მ 1:20

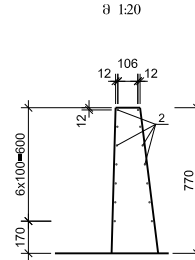


სამონტაჟო მარშუტი N10 პრეზენტაცია
მ 1:10

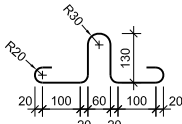

ბაზე N1
მ 1:20

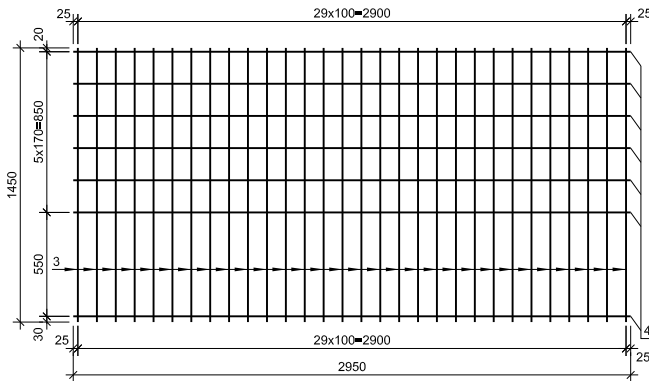

ბაზე N2
მ 1:20

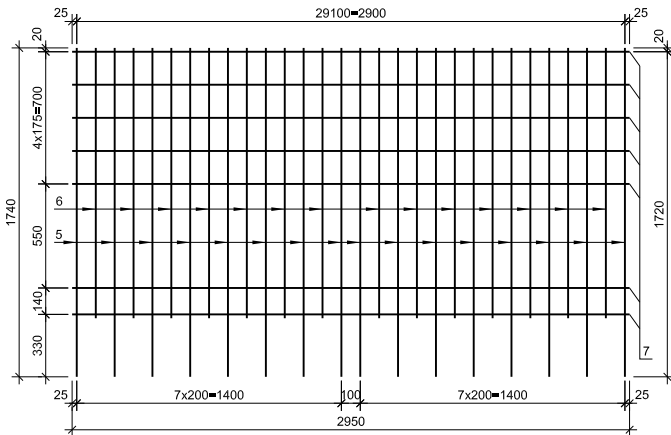

ლითონის სპეციფიკაცია ერთ გზოკზე

მ	პრეზენტაცია	მასალის სახეობა	მასალის კოდის სახეობა	მასალის კოდის სახეობა	მასალის კოდის სახეობა	მასალის კოდის სახეობა
1	2	3	4	5	6	7
პარკანი	1	მონტაჟის ნახაზი	10A-III	2520	30	75.6
	2	2950	10A-III	2950	14	41.3
ბაზე N1	3	1450	10A-III	1450	30	43.5
	4	2950	10A-III	2950	7	20.7
ბაზე N2	5	1740	10A-III	1790	16	28.6
	6	1430	10A-III	1430	14	20.0
	7	2950	10A-III	2950	7	20.7
ნა	8	200	-10x150	200	3	0.6
	9	125	10A-III	275	12	3.3
	10	მონტაჟის ნახაზი	12A-I	700	4	2.8

ლითონის ამოკრება ერთ გზოკზე, კვ

არმატურის ნაპოვანი		ნა	
არმატურის ფორმული		არმატურის ფორმული	ფორმული ფორმული
A-I ფორმული	A-III ფორმული	A-III ფორმული	ფორმული ფორმული
12	10	25	-δ=10
1	2	3	4
2.5	154.5	2.0	7.1

ხელმოწერა ნაგებობის განმარტება		
ხ.ნ.გ. უფროსი	დონალი	მ
პრ.მთ.ინჟ.	ჩანა	მ
შეამოწმა	გეოგრაფი	მ
შეამოწმა	ფულგინი	მ



საავტორობილო გზა: ქუთაისი (მონტაჟი) -
ტყეველი-ამბროლაურის ს/გზის კმ 10 -
ორკირი - გუგუხაი - მღვიმე

ტრეტუარის გზოკის ღაარმატურება



No 5/3

2015

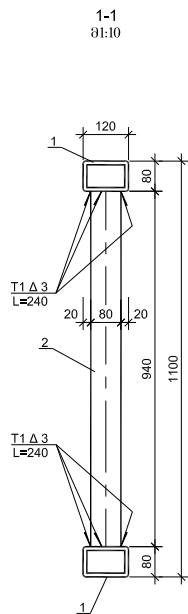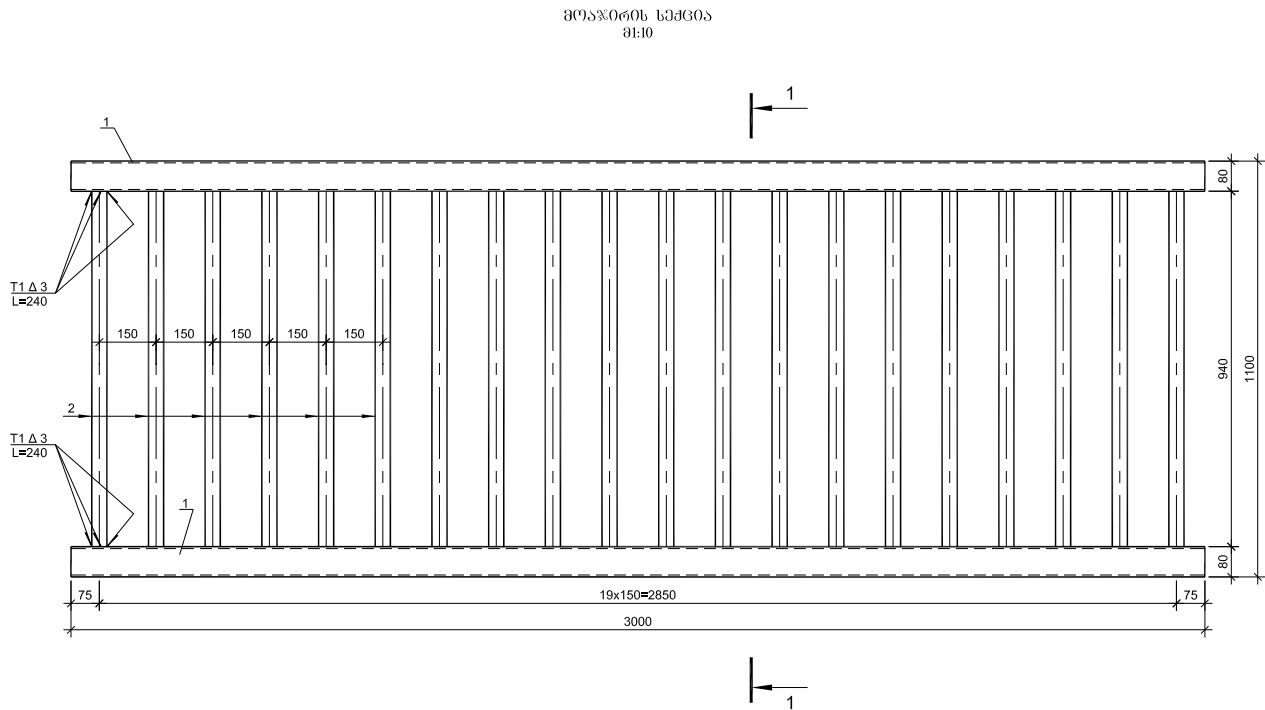

ლითონის ელემენტების სპეციფიკაცია ერთ სქემაზე

1	2	3	4	5	6	7
პოლიტი	მმ	მმ	მმ	მმ	მმ	მმ
1	1	80 120	120x80x5	3000	2	6.0
2	2	40 80	80x40x3	940	20	18.8

ლითონის ამოკრება ერთ სქემაზე, კვ

1	2	3	4	5
120x80x5	80x40x3	წამი	შეზღუდვის ნაწილი 1,5 %	სულ
87.5	98.7	186.2	2.8	189.0




ელემენტის განსვითვლება

1	2	3	4
ელემენტი	ზომები	ელემენტის წონა	რაოდენობა ხოლზე
სქემა L=3,0 მ	300x110x12	189,0	8

შენიშვნა

- 1.მეთაქროს კონსტრუქცია ღარიანობისა და ინჟინერულია ინჟინერულია.
2.მეთაქროს სქემაზე შეიქმნა ერთმანეთთან წარმოების ელემენტო
შეღებვის.
3.მეთაქრო განივად ჩასატანებელ ღებლებზე შეღებვის ნაწილი T1 Δ 3.


სკემატიზაცია ნაგებობების განყოფილება	საავტორობილი გზა: ქუთაისი (მოწამეთი) - ტყეველი-ამბროლაურის ს/გზის კმ 10 - ორპირი - ცუცხვანოი - მღვიმე		
ხ.ნ.გ. უფროსი	დონდაძე	ა/	
პრ.მთ.ინჟ.	ჩანუა	ა.ჩანუა	ლითონის მეთაქროს კონსტრუქცია
შეაღბონა	გელაშვილი	გ.გელაშვილი	
შეამოწმა	წულუკიძე	გ.წულუკიძე	
			No 5/4
			2015

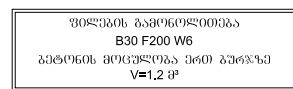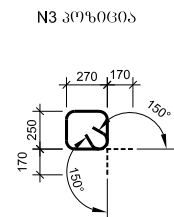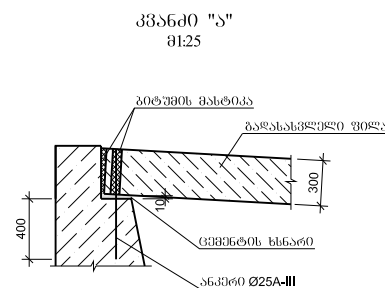






ახაზოვობა გლოვობა მახასიათებლები						
ქვემოთა მარა	მარა/მარა ზომები	მარა	გლოვობა მოცულობა	გლოვობა მარა	გლოვობა (მარა)	
					მარა/მარა (მარა)	მარა/მარა (მარა)
1	2	3	4	5	6	7
გლოვ-1	400x98x41	B30 F200 W6	1.0	2.5	3	6
გლოვ-2	400x98x41	B30 F200 W6	0.8	2.0	2	4

[illegible]


აღმავალი ნაწილი			
არმატურის ფორმები			
A-III შპს			
8	10	20	შპს
1	2	3	4
53.4	9.4	97.3	160.1

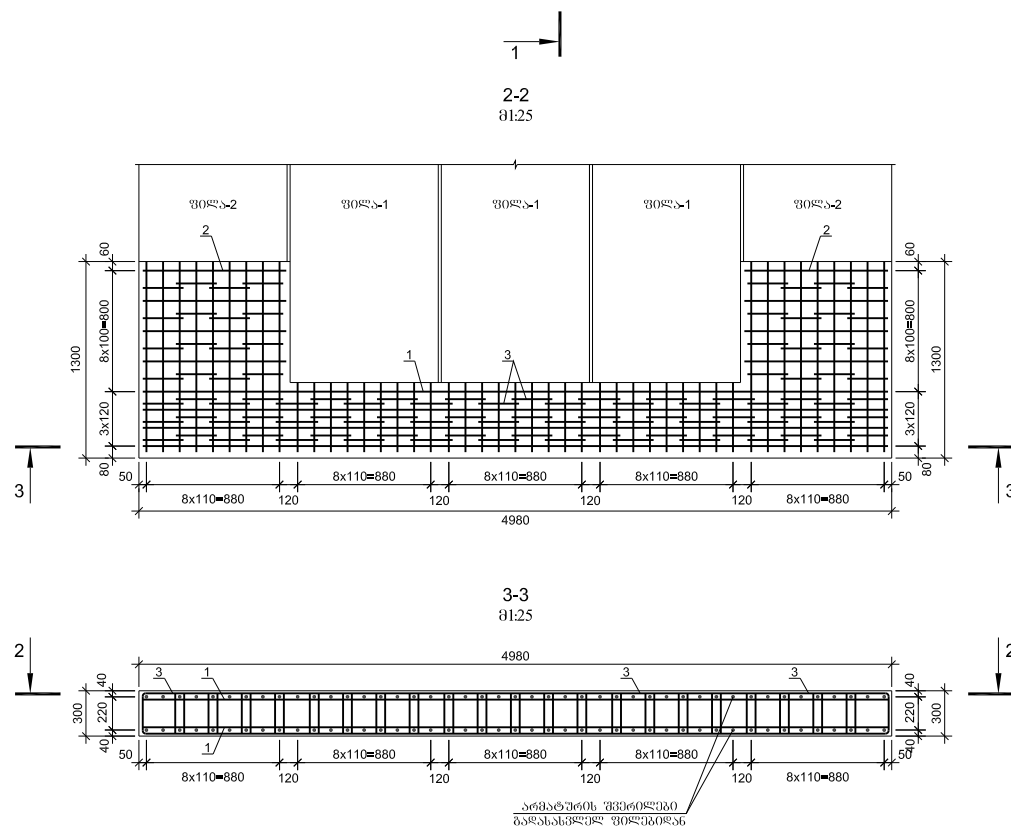


ხელოვნური ნაგებობების განყოფილება			საავტომობილო გზა: ქუთაისი (მოწამეთა) - ტყეაშენი-ამგროლაურის ს/ზის კმ 10 - ორაბრი - ცუცხვათი - გლვიმე	
ხ.ნ.პ. უფროსი	ლონდაძე			
პრ.მთ.ინჟ.	ჩაჩუა		ხიდის მიწის პაკისთან შეუღლება	No 5/5-1
შეადგინა	წულუკიძე			2015
შეამოწმა	ბელაშვილი			

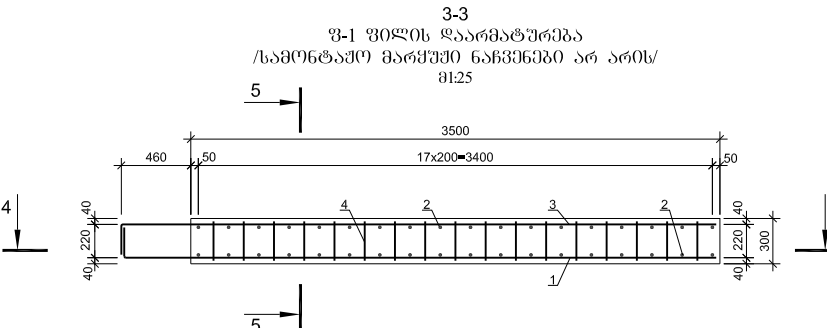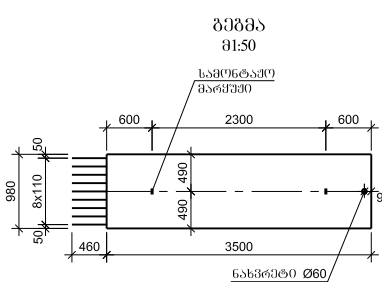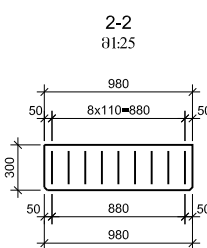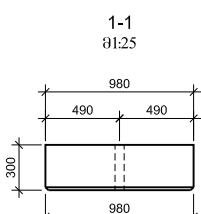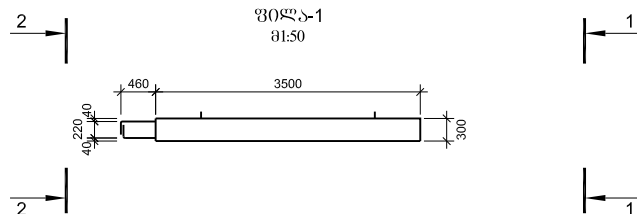


5-5
/სამონტაჟო მარშუში ნახვევები არ არის/ მ1:25

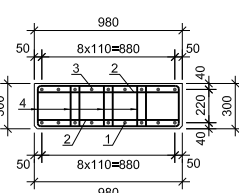


N4 პრეიგია

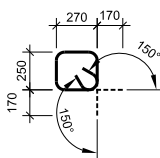

ფ-1 ფილა
B30 F200 W6
გეტონის მოცულობა ერთ ფილაზე
V=1.0 მ³

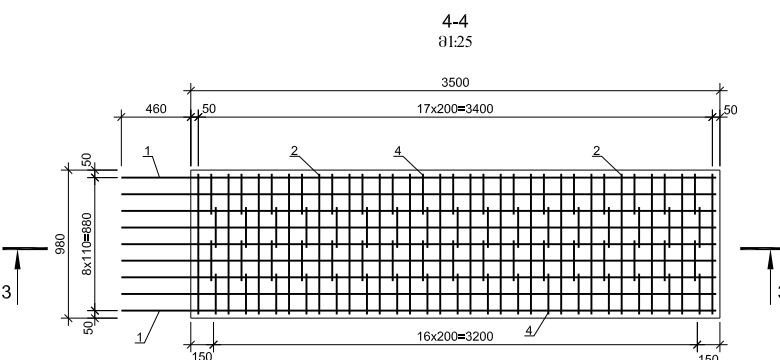

სამონტაჟო მარშუში N5 პრეიგია მ1:10

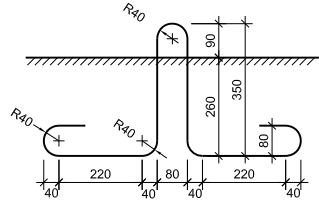






ლითონის სპეციფიკაცია ფილაზე

მ.წ.	მ.წ.	მ.წ.	მ.წ.	მ.წ.	მ.წ.
1	2	3	4	5	6
1	200	3945	20A-III	4145	9
2		930	10A-III	930	36
3	200	3960	12A-III	4160	9
4	მოცემულია ნახაზზე	8A-III	1380	68	93.8
5	მოცემულია ნახაზზე	25A-I	1625	2	3.3


ლითონის ამოკრება ფილაზე, კმ

არმატურის ნაპირობა					
არმატურის ფილაზე					
A-I Ø.მმ	A-III Ø.მმ				
25	8	10	12	20	ზ.აზი
1	2	3	4	5	6
12.5	37.1	20.7	33.2	92.1	183.1


ხელმოწერა ნაგებობების განმარტება			საავტორობილი გზა: ქუთაისი (მოწამეთა) - ტყევილი-ამგროლაურის ს/გზის კმ 10 - ორპირი - ცუცხვათი - მღვიმე	
ხ.ნ. უფროსი	დონაძე			
პრ.მთ.ინჟ.	ჩახუა		ხიდის მოწმის ვაჟისთან შეუღლება	No 5/5-2
შეაღბონა	ვუღუპიძე			2015
შეამოწმა	გელაშვილი			

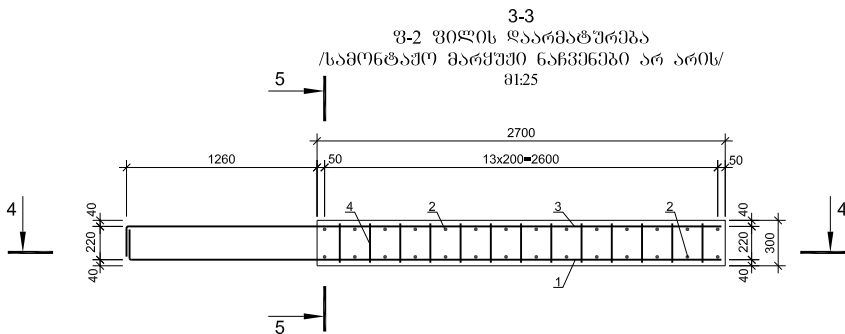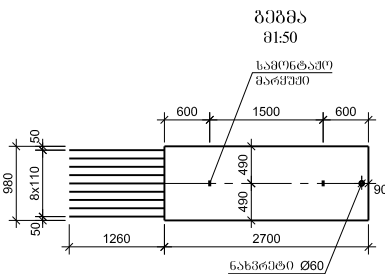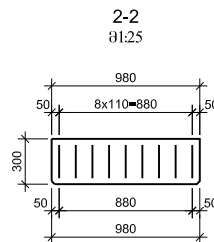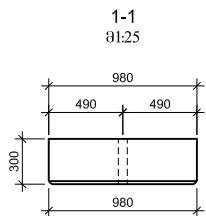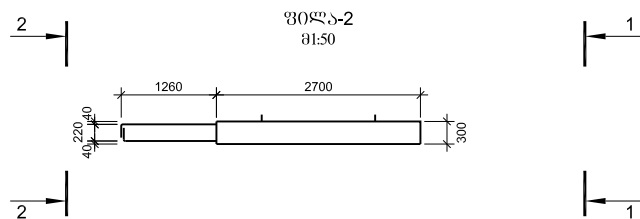


5-5
/სამონტაჟო მარეშეში ნახევრები არ არის/
მ1:25

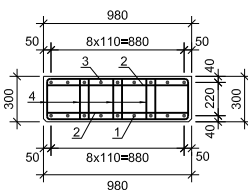


N4 პოზიციის

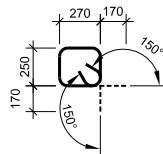

ფ-2 ფილის
B30 F200 W6
გაბარიტის მოცულობა ერთ ფილანზე
V=0.8 მ³

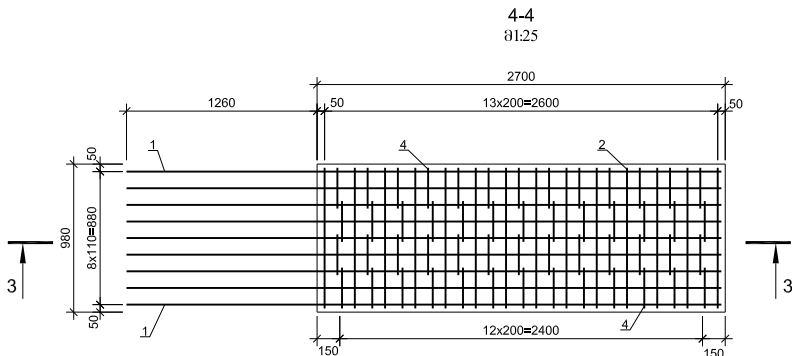



სამონტაჟო მარეშეში N5 პოზიციის
მ1:10

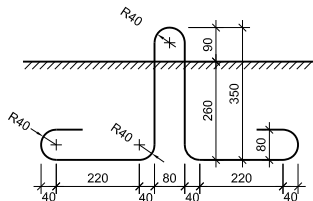

ხელმოწერა ნაგებობების განმუშავება			საავტომობილო გზა: ქუთაისი (მოწამეთა) - ტყეველი-ამგროლაურის ს/გზის კმ 10 - ორპირი - ცუცხვანთი - მღვიმე	
ხ.ნ.გ. უფროსი	დონდაძე			
პრ.მთ.ინჟ.	ჩახუა		ხილის მიწის ვაკისთან შეუღლება	No 5/5-3
შეაღბინა	წულუკიძე			2015
შეამოწმა	გელაშვილი			


რკინაბეტონის პერანგის
გებობის მოცულობა 1 მ³
B30 F200 W6
V=0,15 მ³

ბანაპირა გზის ტანზე რკინაბეტონის პერანგის
მოწყობა წამოშენების თაობაზე საპირფაროს
შენაპირაზე, სარკინაბეტონის გასაშლელად
სიმაღლით h=4.1 მ

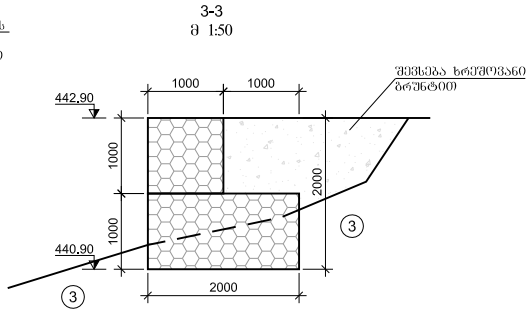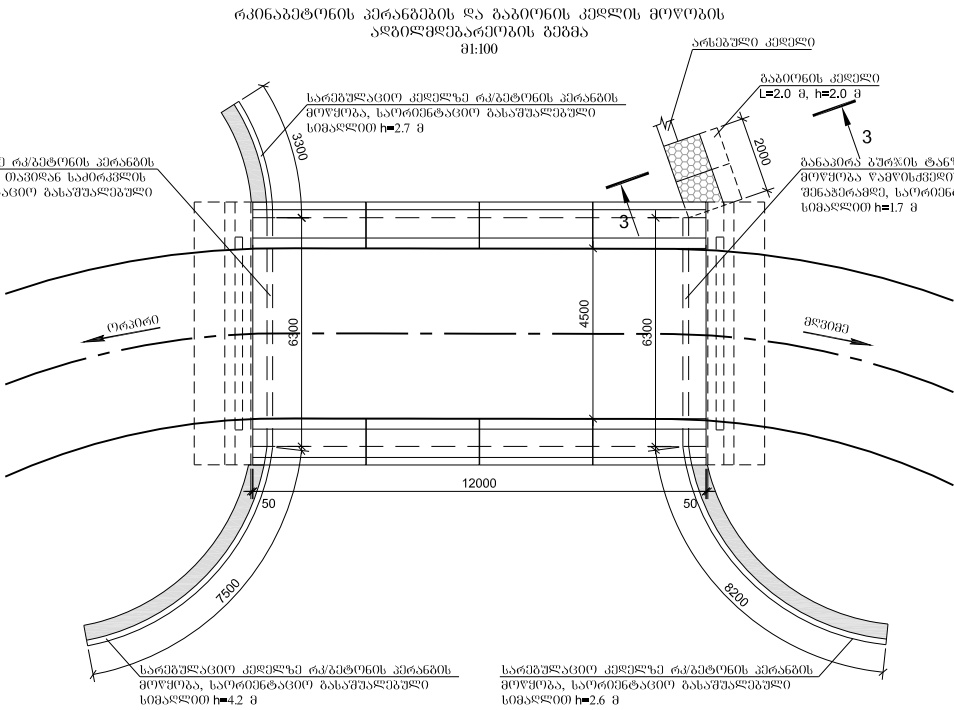

ბრუნების ღრუბრება
3 არსებული მონაცემი მონაცემის შიგნით მდებარე 28 -11
p=2.2 ჯ/მ² q=25°


არსებული გზის ტანზე რკინაბეტონის
პერანგის მოწყობის კონსტრუქცია
/რკინაბეტონის კოჭი ნაწილები არ არის/
მ 1:25

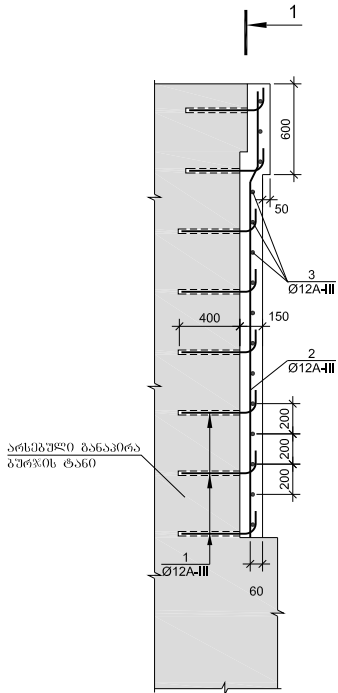


N1 კონსტრუქცია




1-1
/N1 კონსტრუქციის (ანაბრი) ბანაპირის სქემა/
/რკინაბეტონის კოჭი ნაწილები არ არის/
მ 1:25

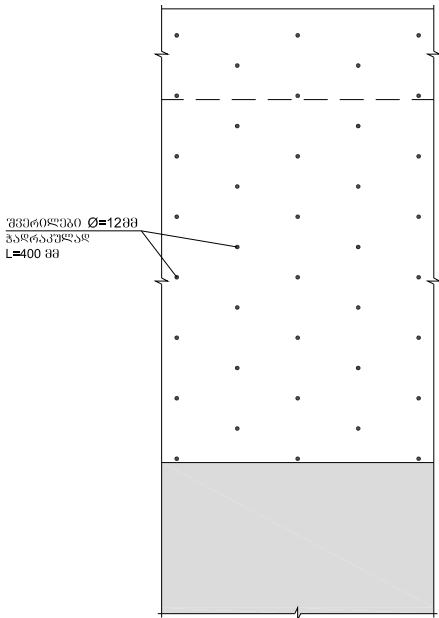

სარკინაბეტონი კედელზე რკინაბეტონის
პერანგის მოწყობის კონსტრუქცია
მ 1:25

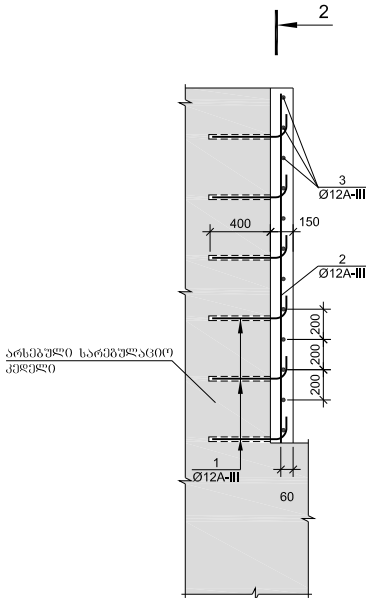

2-2
/N1 კონსტრუქციის (ანაბრი) ბანაპირის სქემა/
მ 1:25

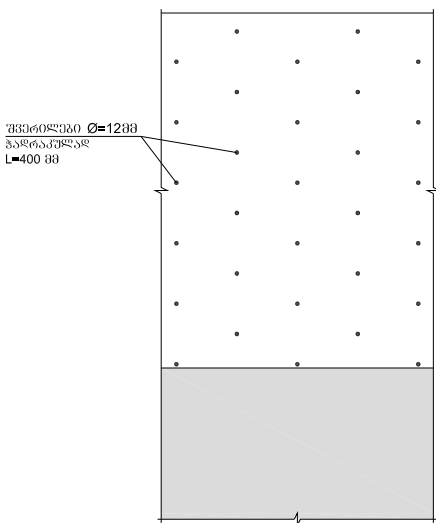

ლითონის საპირფაროს

1	2	3	4	5	6	7
1	2	3	4	5	6	7
პერანგი 1 მ ²						
კონსტრუქცია	1	მოცულობა ნახაზზე	12A-III	630	8	5.0
	2	1000	12A-III	1000	5	5.0
	3	1000	12A-III	1000	5	5.0




ლითონის აბრკაბა, კმ

1	არმატურის ნაპირობა	
	არმატურის ფორმა	
	A-III Ø,მმ	
	12	
1	2	
პერანგი 1 მ ²	13.3	


შენიშვნა

- რკინაბეტონის პერანგი მოწყობა:
 - სარკინაბეტონი კედელზე საპირფაროს შენაპირიდან კედლის თანამდე.
 - გზის ტანზე საპირფაროს შენაპირიდან წამოშენების თანამდე.
- რკინაბეტონის პერანგი მოწყობა ტექნოლოგიური ნაპირ გზის ტანზე და სარკინაბეტონი კედლის შენაპირის ადგილზე მის მოთხოვნის მიხედვით.



ხელმოწერა ნაპირების განყოფილება			საავტორობილო გზა: ქუთაისი (მოწყობის) - ტყევის-ამბროლაურის ს/გზის კმ 10 - ორპირი - გუგუშაძის - მღვიმე	
ხ.ნ.გ. უშრობი	დონაძე			
პრ.მთ.ინჟ.	ჩანუა		გზის ტანზე და სარკინაბეტონი კედელზე რკინაბეტონის პერანგის მოწყობის კონსტრუქცია	No 5/6
შეაღბინა	გელაშვილი			
შეამოწმა	წულუკიძე			
				2015

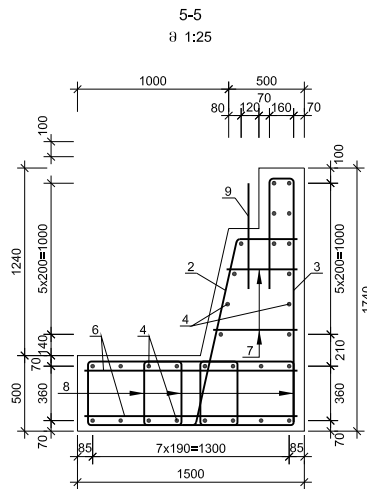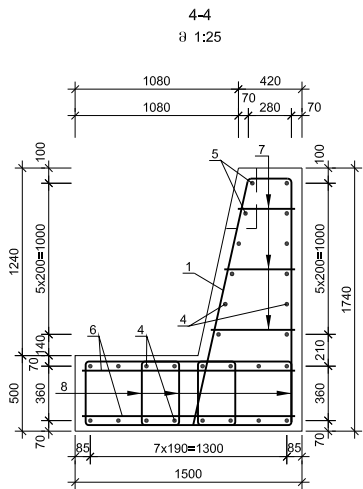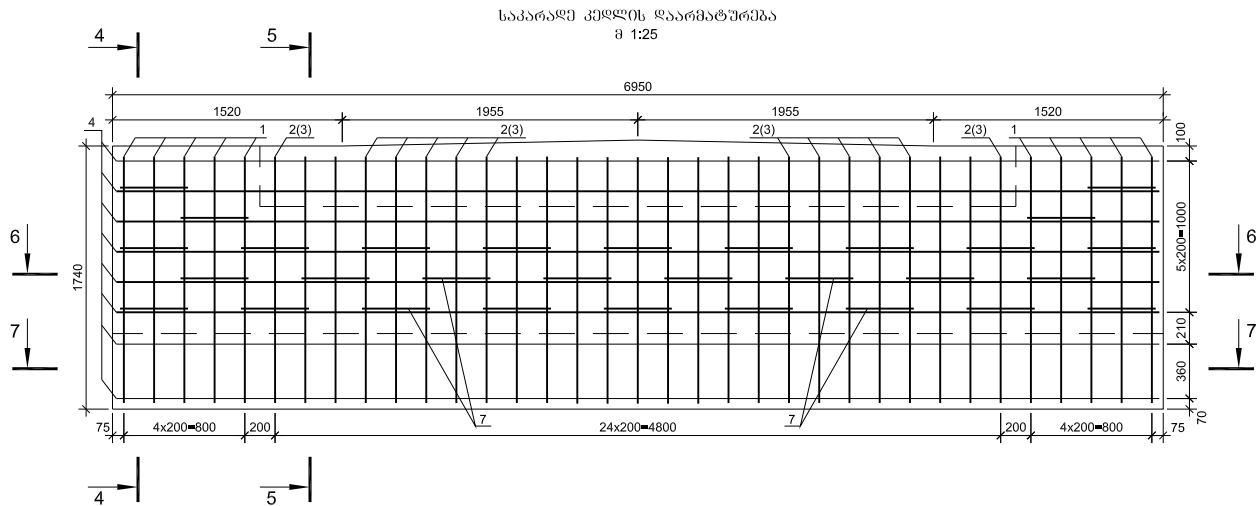


6-6
მ 1:25

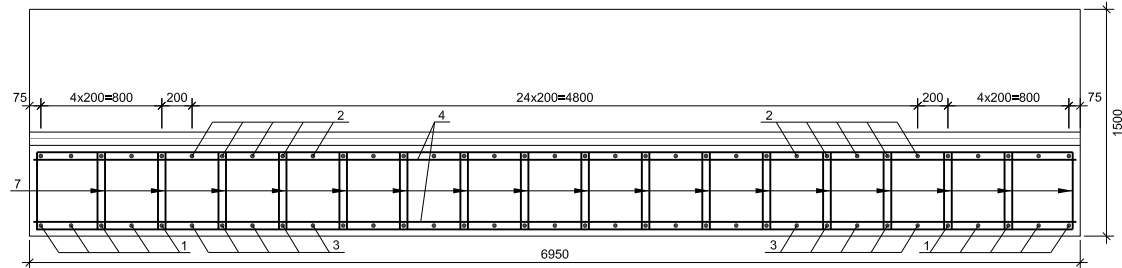


7-7
მ 1:25

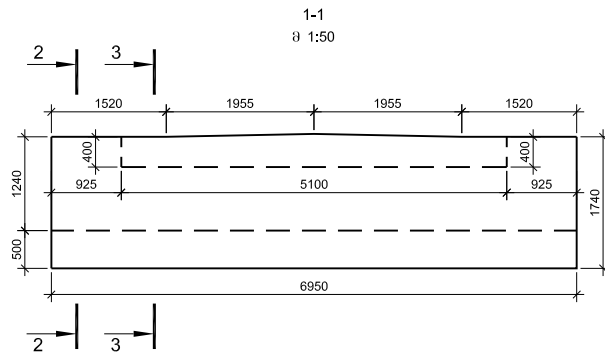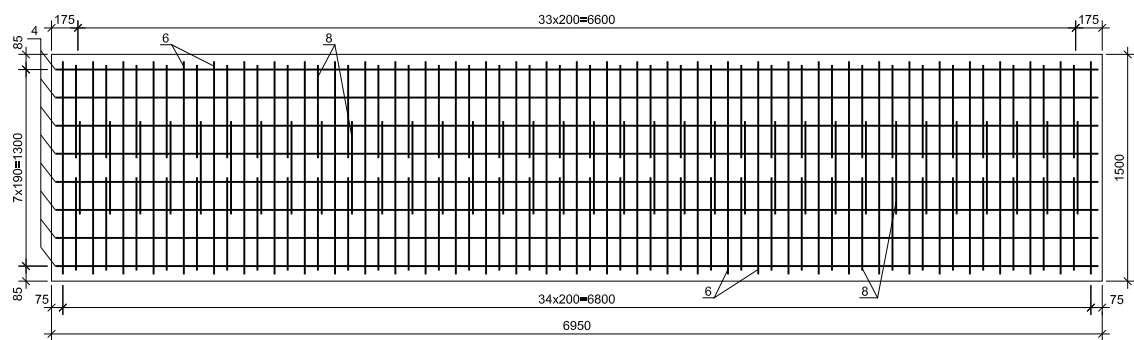

2-2
მ 1:50

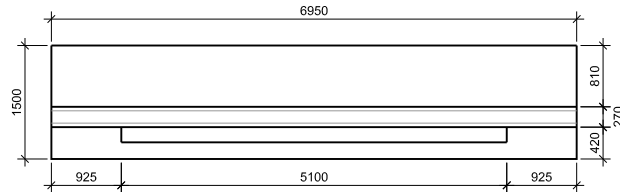

3-3
მ 1:50

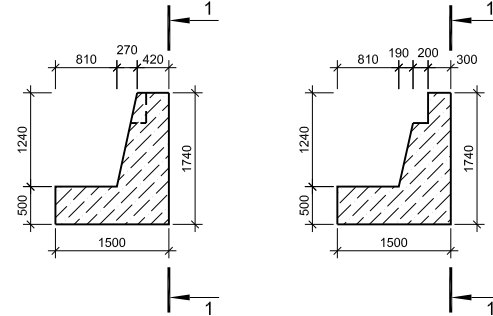






ლითონის სპეციფიკაცია გურჯინ

პოზიცია	შპს	ლითონის სპეციფიკაცია	სიგრძე	რაოდენობა	საერთო სიგრძე
1	2	3	4	5	6
1	მომცემი ნახაზი	14A-III	4480	10	44.8
2	მომცემი ნახაზი	14A-III	2110	25	52.8
3	მომცემი ნახაზი	14A-III	2970	25	74.3
4	6900	12A-III	6900	29	200.1
5	925	12A-III	925	4	3.7
6	1410	14A-III	1410	70	98.7
7	მომცემი ნახაზი	10A-III	L _{სპ} =2070	30	62.1
8	მომცემი ნახაზი	10A-III	2320	102	236.6
9	700	25A-III	700	5	3.5

ლითონის ამოკრები გურჯინ, კმ


არმატურის ნაწილები				
არმატურის ზოგადი				
A-III Ø.38				
10	12	14	25	ჯამი
1	1	1	1	6
184.3	181.0	327.4	13.5	706.2

საპარალელ კედლის
ბეტონის მოცულობა გურჯინ
B30 F200 W6
V=9.6 მ³

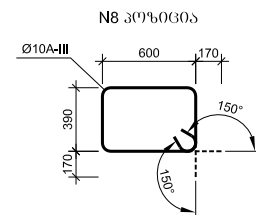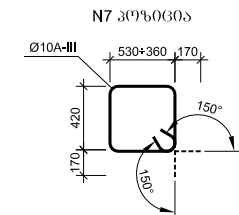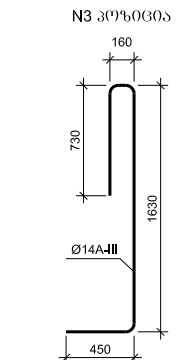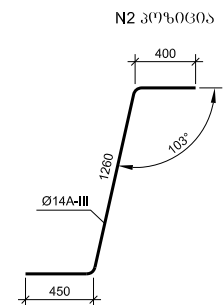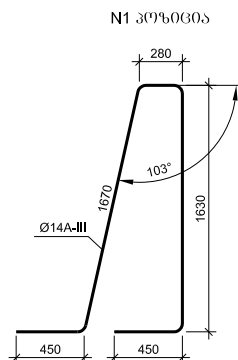

ხელმოწერა ნაგებობების განყოფილება			საავტომობილო გზა: ქუთაისი (მოწამეთა) - ტყეველი-ამგროლაშორის ს/გზის კმ 10 - ორპირი - გუგუშაძის - მღვიმე	
ხ.ნ.გ. უფროსი	ლონდაძე			
პრ.მთ.ინჟ.	ჩახუა		საპარალელ კედლის კონსტრუქცია	No 5/7
შეაღბონა	წულუკიძე			2015
შეამოწმა	გელაშვილი			

ბზის სამოსის კონსტრუქცია
პკ 82+51.4 - პკ 82+61.4, პკ 82+73.4 - პკ 82+83.4

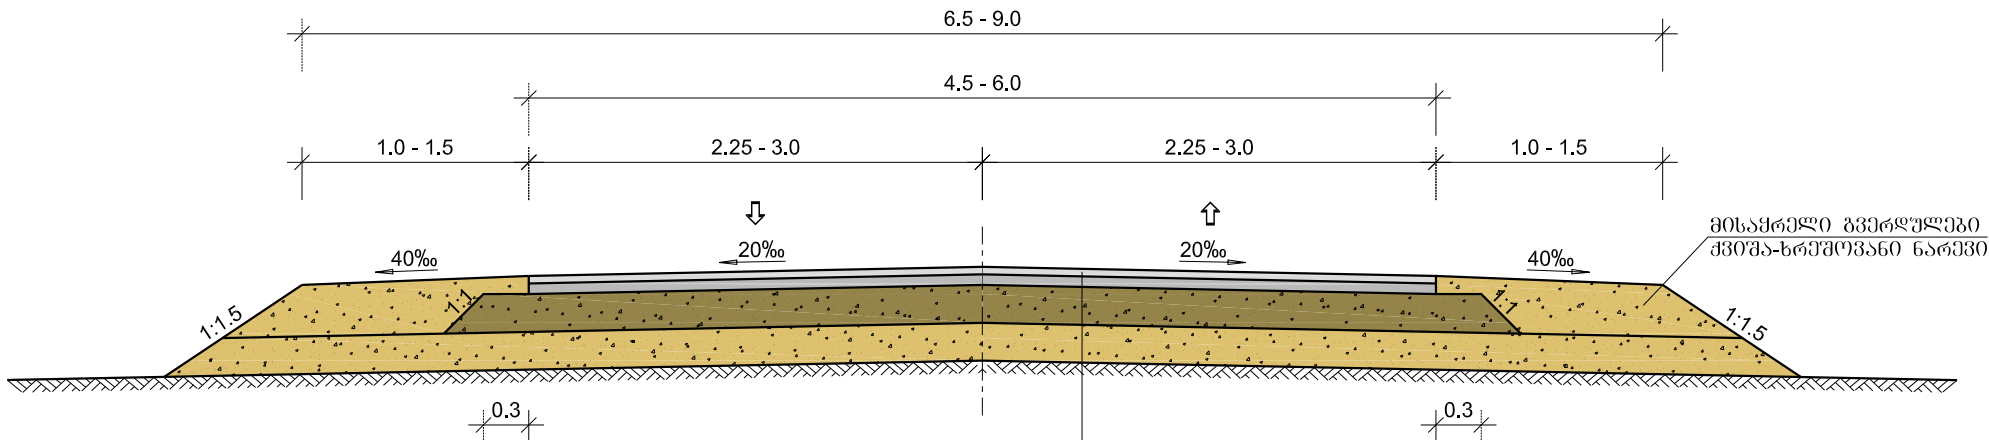

საფარი - წვრილმარცვლოვანი მკვრივი ღორღოვანი
ასფალტბეტონის ცხელი ნარევი ტიპი Б, მარკა II, სისქით 5 სმ

საფარის ქველა ფენა - მსხვილმარცვლოვანი ფორღოვანი
ღორღოვანი ასფალტბეტონის ცხელი ნარევი, მარკა II, სისქით 7 სმ

საფუძველი - ღორღი ვრამცითი 0-40 მმ, სისქით 25 სმ

ქვესაბედი ფენა - ქვიშა-ხრეშოვანი ნარევი 25 სმ

შენიშვნა
ზომები ნახაზზე მოცემულია მეტრებში.

საბზაო განმარტება			საავტორობილო ბზა: ქუთაისი (მოწამეთა) - ტყიბული-ამბროლაურის ს/ზის კმ10 - ორპირი - ცუცხვათი - მღვიმე	
ხ.ნ.გ. უფროსი	ღონღაძე			
პრ.მთ.ინჟ.	ჩანუა		ბზის სამოსის კონსტრუქცია ხილის მისახველებზე	No 5/8
შეაღბინა	ბოდერძიშვილი			2015
შეამოწმა	ჩანუა			