




© 2016 Basarsoft


|                      |              |         |                                        |
|----------------------|--------------|---------|----------------------------------------|
| თანამდებობა          | გვარი        | ხელწერა | პროექტის სახელწოდება                   |
| დირექტორი            | მ. ქობულაძე  |         | საბავშვო ბაღის ტერიტორიის კეთილმოწყობა |
| შეასრულა:            | ზ. ფუტყარაძე |         | დამკვეთი: ხულოს მუნიციპალიტეტი         |
| „გლობალ ინვესტ გრუპ“ |              |         | მისამართი: სოფელი ქედლები              |

ქედლების საბავშვო ბაღის  
ტერიტორიის კეთილმოწყობა

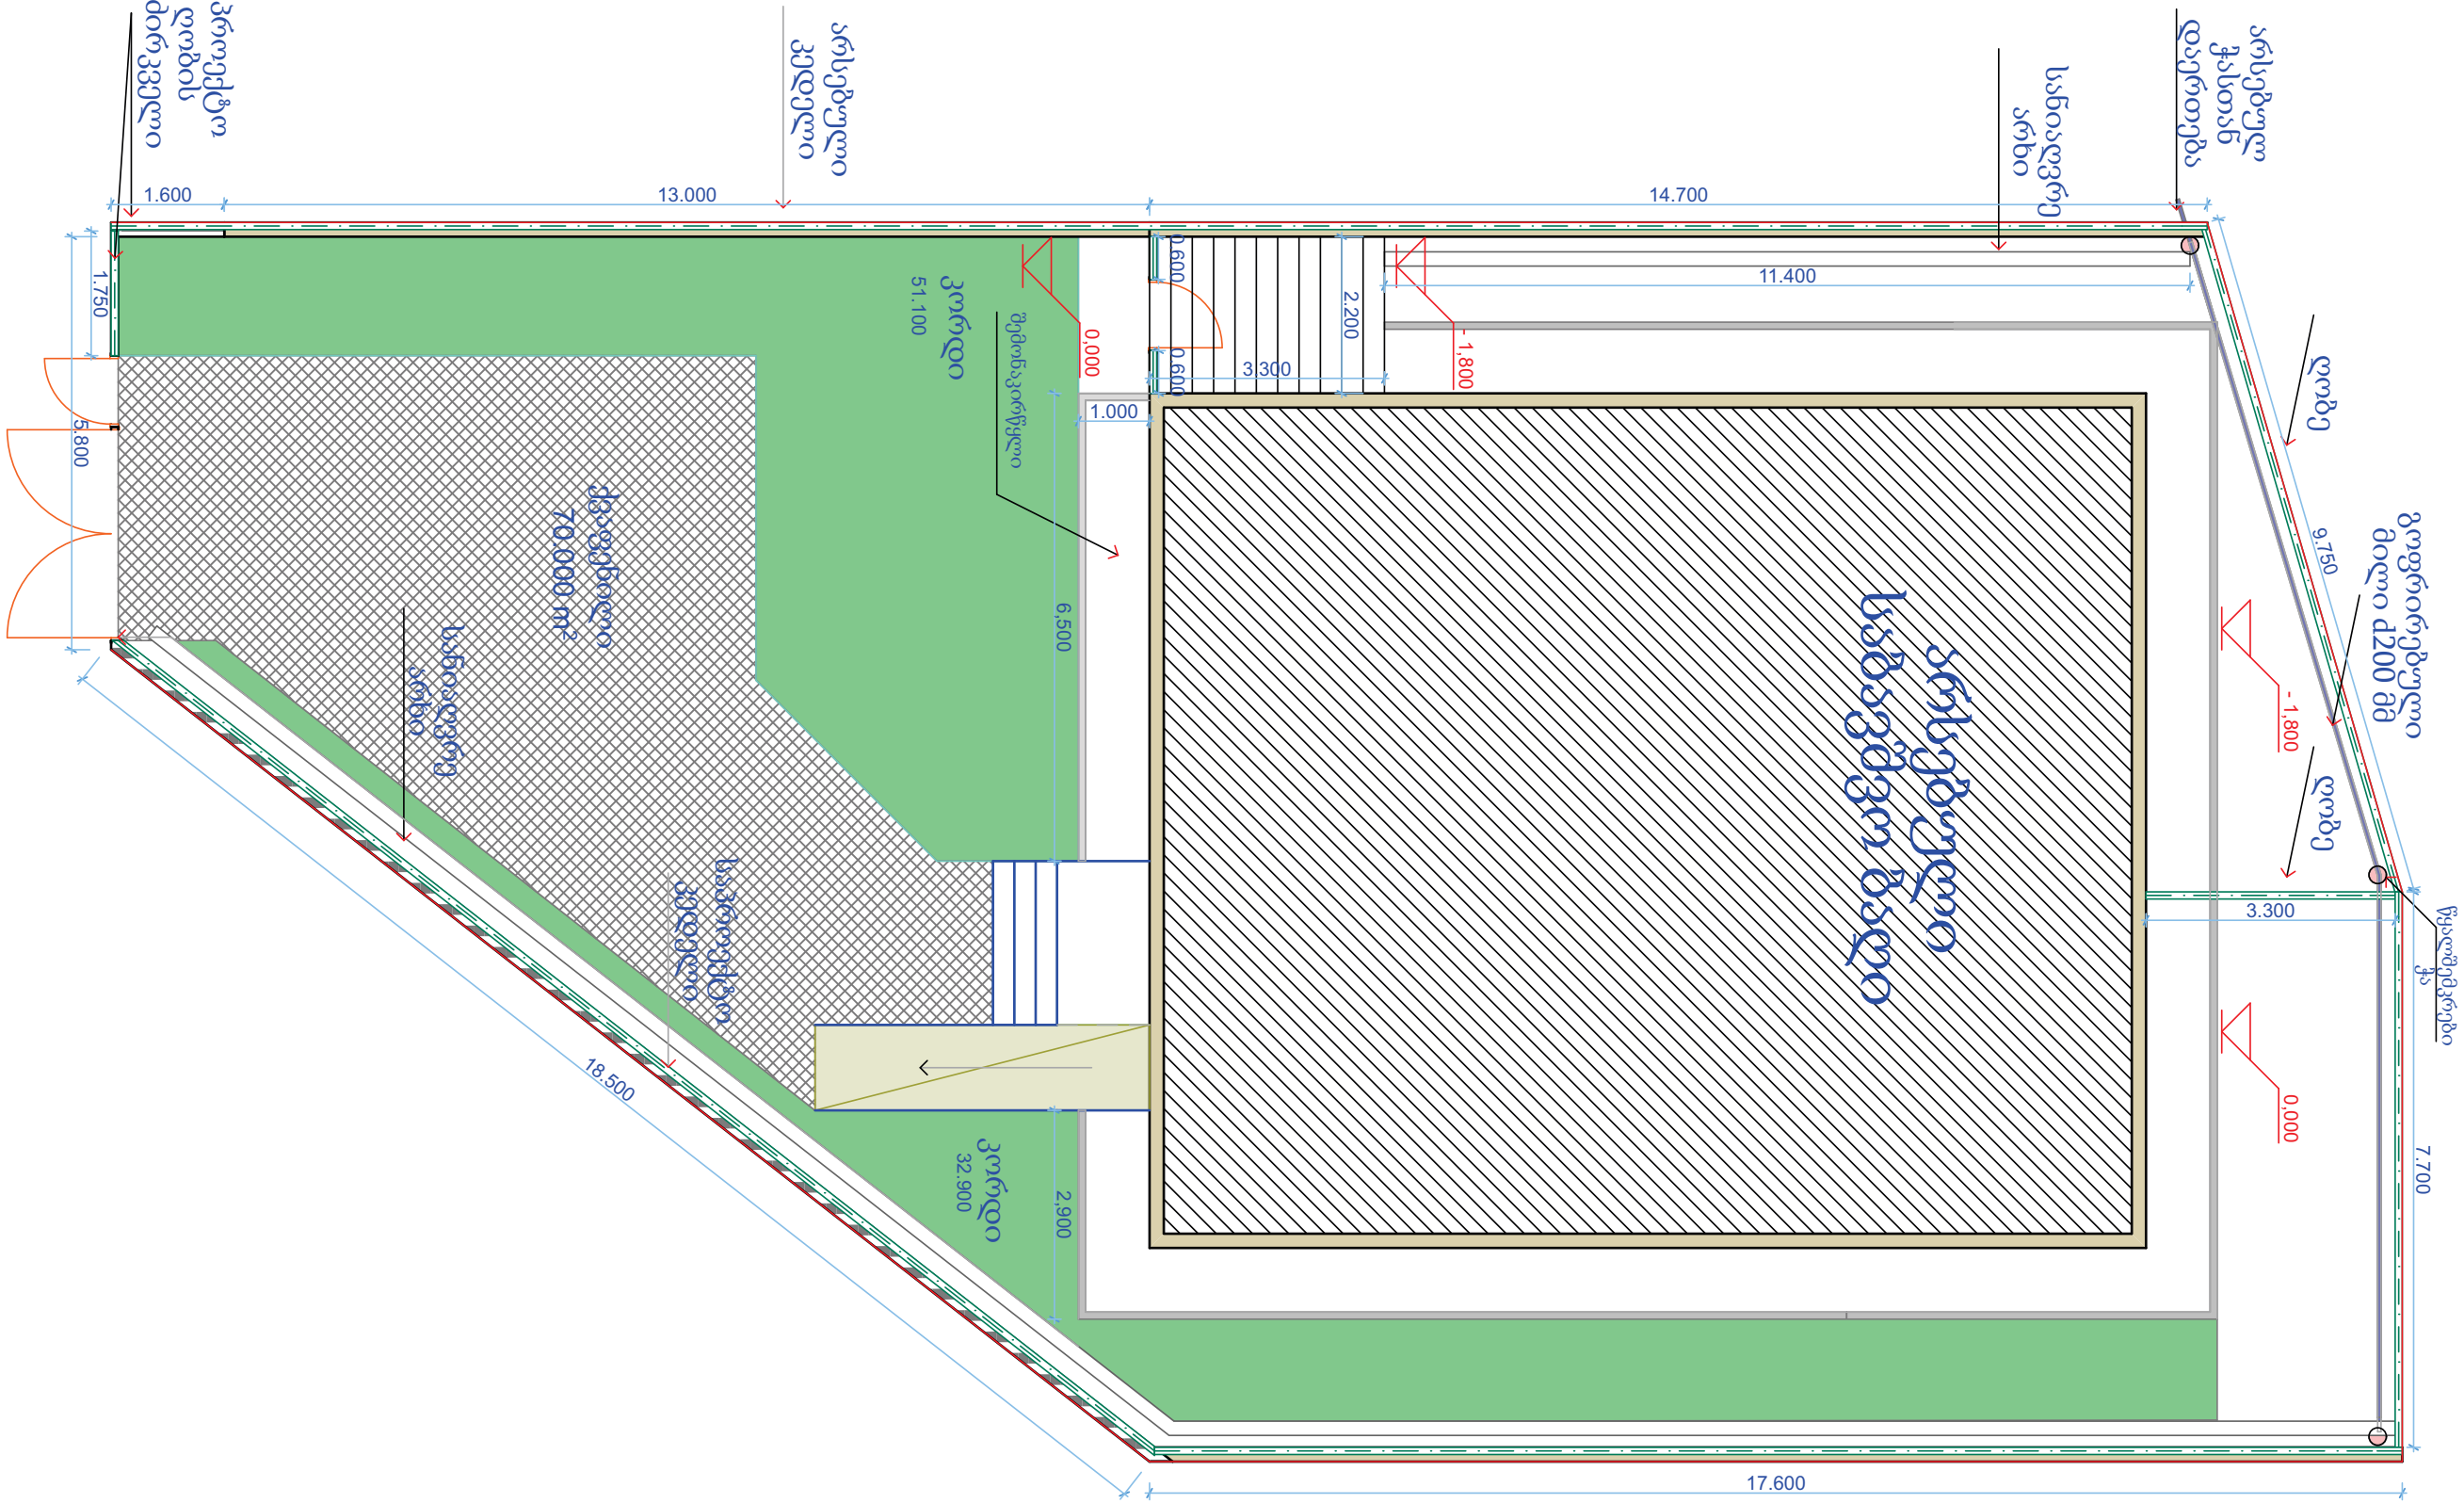

|                      |             |         |                                        |
|----------------------|-------------|---------|----------------------------------------|
| თანამდებობა          | გვარი       | ხელწერა | პროექტის სახელწოდება                   |
| დირექტორი :          | გ. ჭიჭინაძე |         | საბავშვო ბაღის ტერიტორიის კეთილმოწყობა |
| შეასრულა :           | გ. ჭიჭინაძე |         | დასკვნა : ზედასთ. მონაცემები           |
| „გლობალ ინვესტ გრუპ“ |             |         | მისამართი : სოფ. ქედები                |


შესავალი გიშკარი

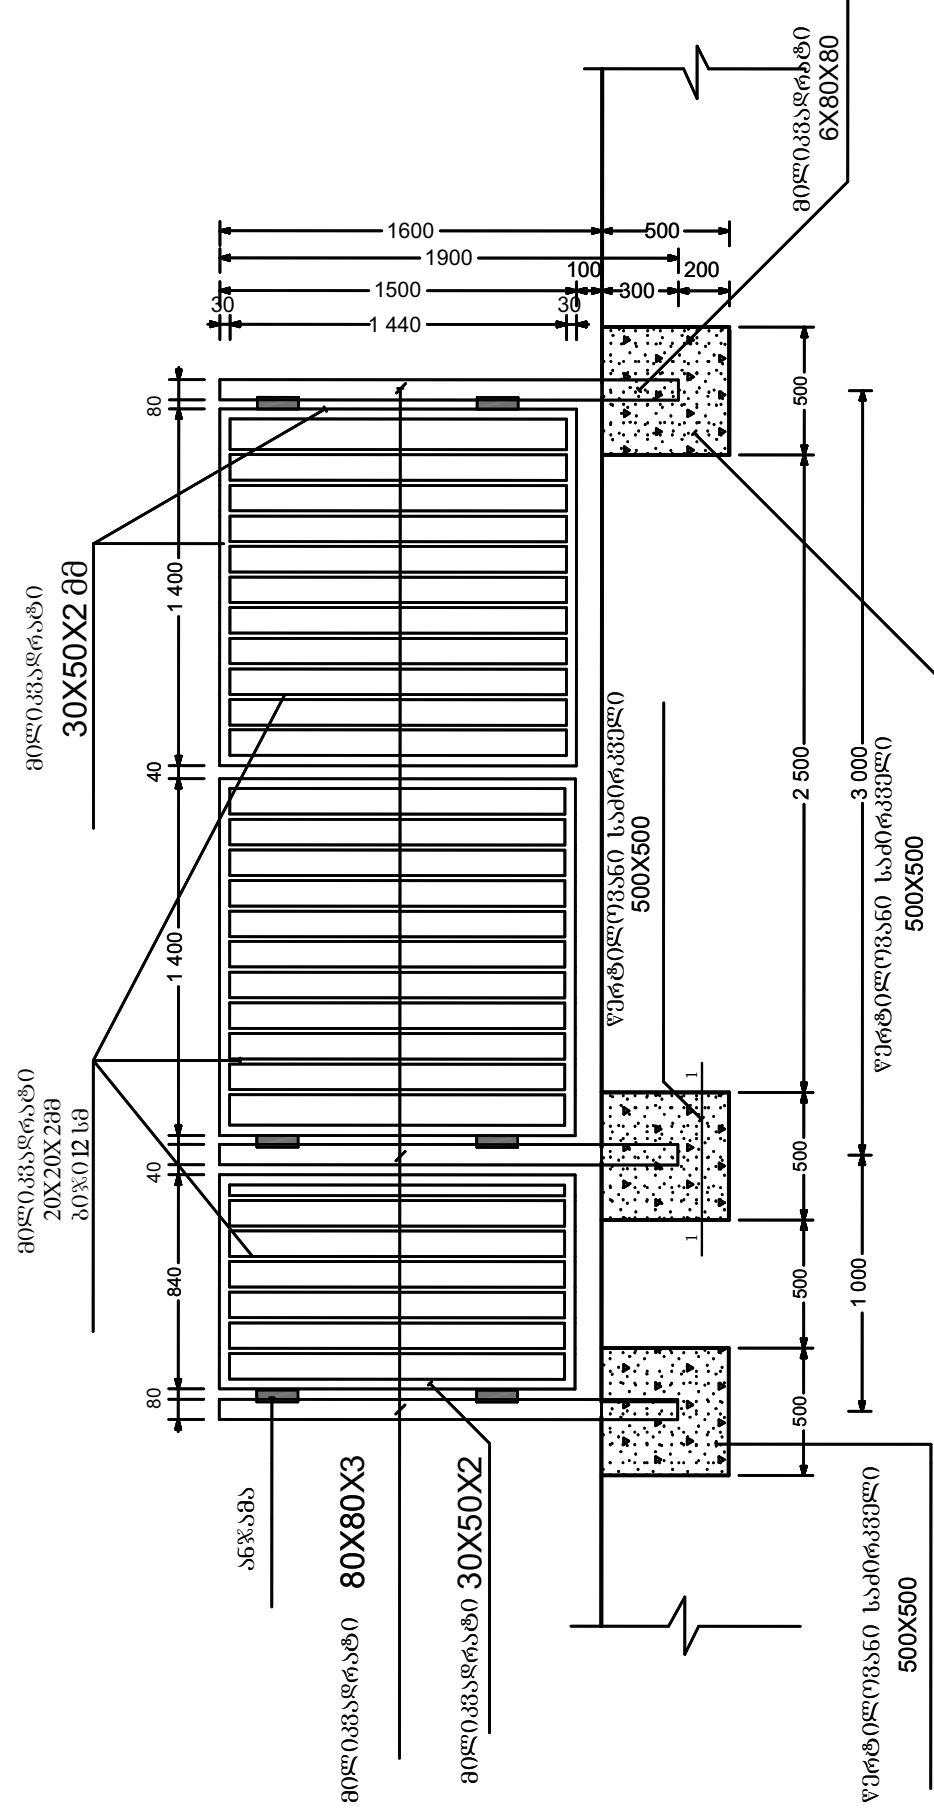

ბადის დამაგრება  
კუთხივანზე




შეძლებულია უზამუნად

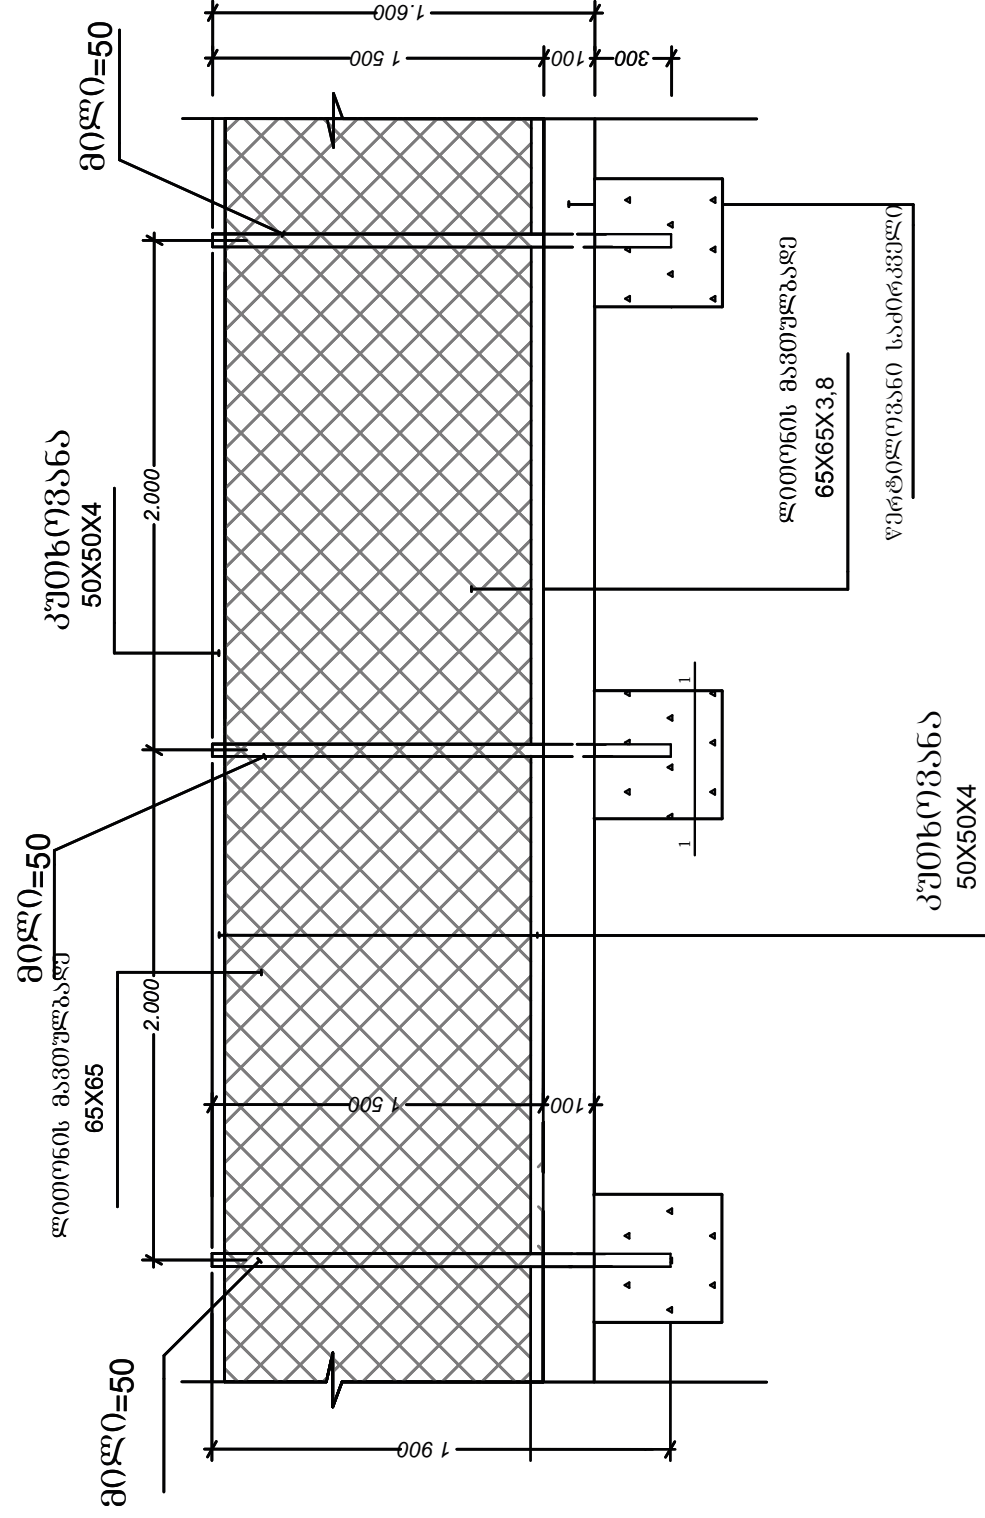



|                      |              |         |                                           |
|----------------------|--------------|---------|-------------------------------------------|
| თანამდებობა          | გვარი        | სელფერა | პროექტის სახელწოდება                      |
| დირექტორი :          | მ. ქიხილაძე  |         | საბავშვო ბაღის ტერიტორიის<br>კეთილმოწყობა |
| შეასრულა :           | ბ. ჯუღაშვიძე |         | დამკვეთი : შუალის მუნიციპალიტეტი          |
| „გლობალ ინვესტ გრუპ“ |              |         | მისამართი : სოფ. ქადაღები                 |

რკინა ბეტონის სარდენი კედელი  
სიგრძით 18.5 მ, სიმაღლით 0.5-3.0 მ

პეტიიI-I

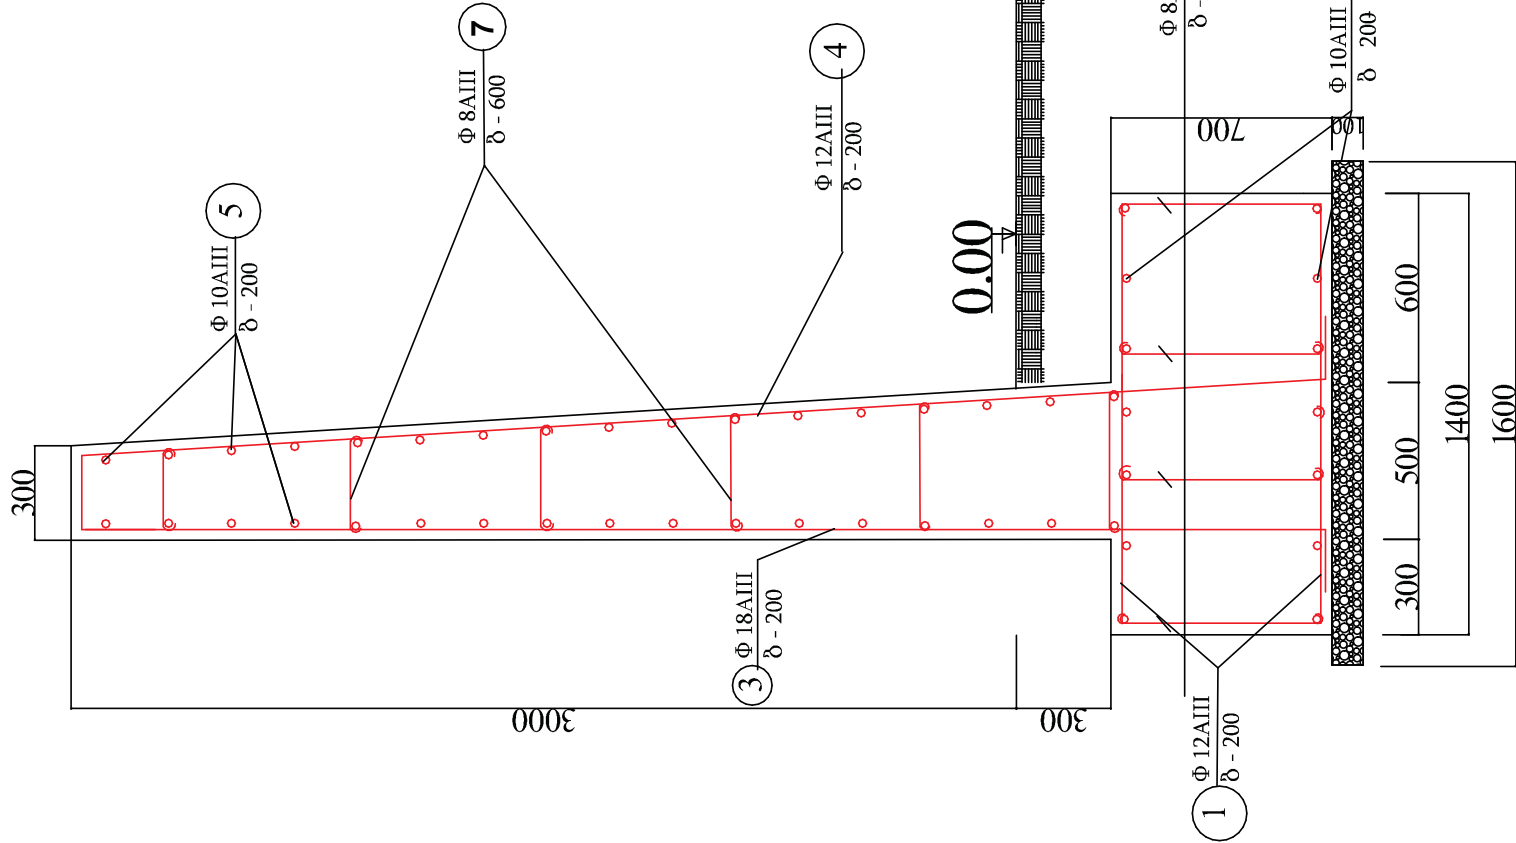

პეტიიII-II

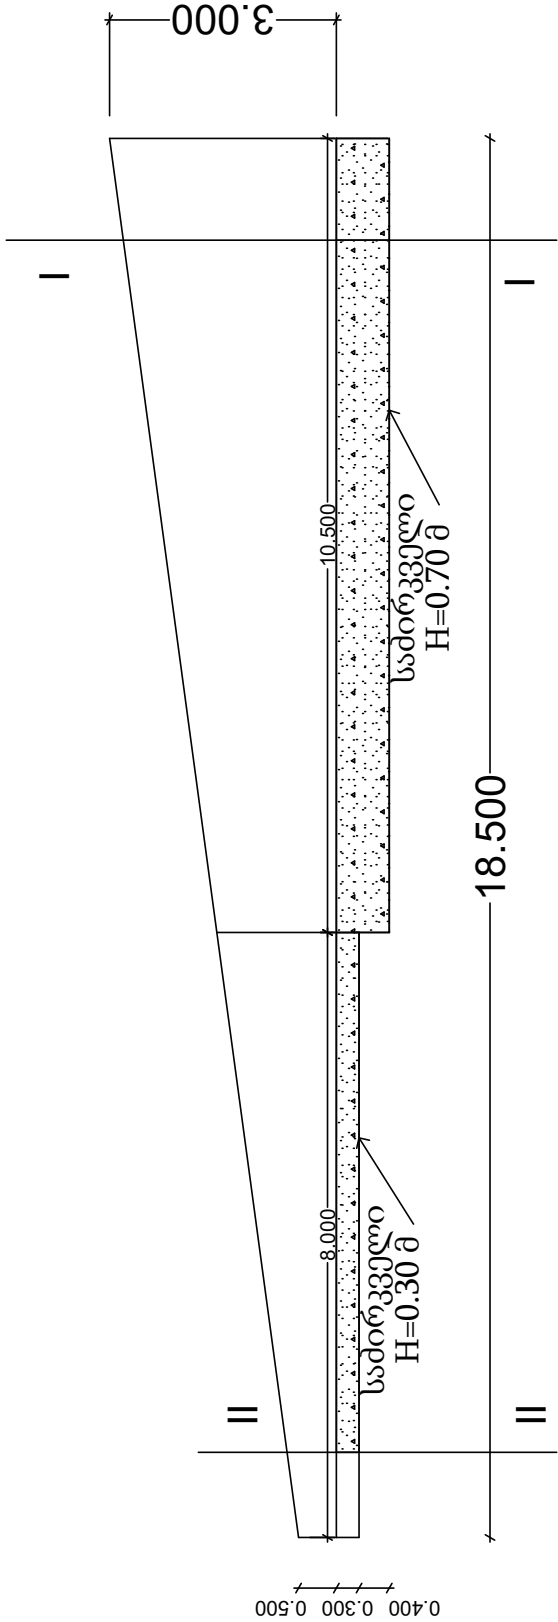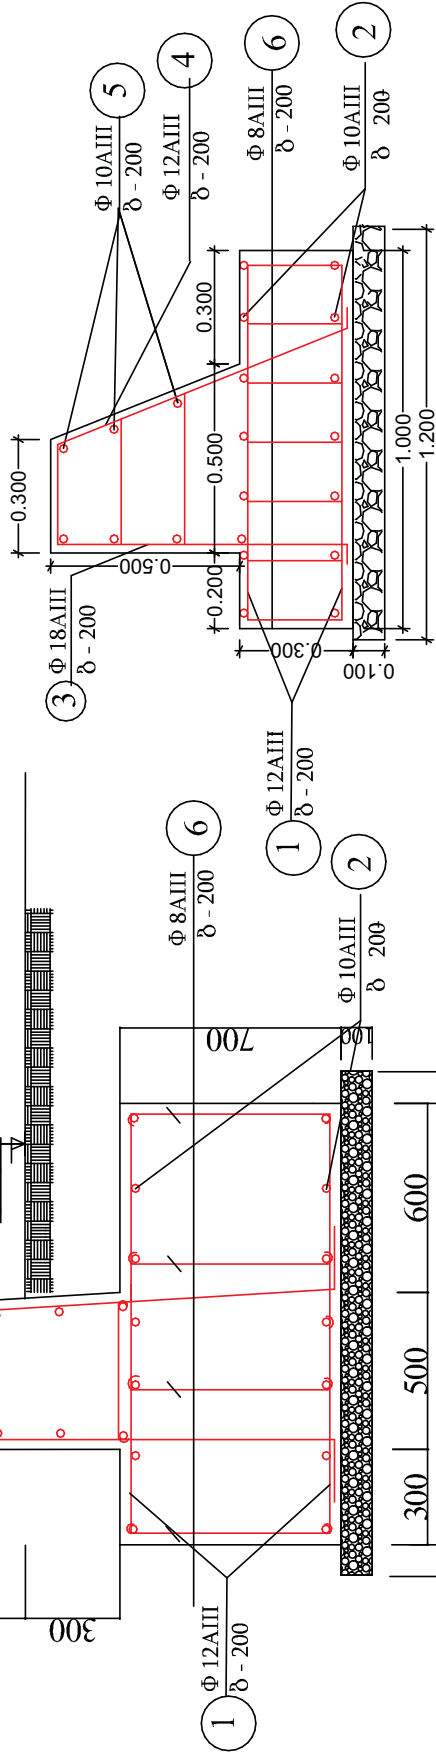


მასალის ხარჯი: ბეტონი მ300-32 მ<sup>3</sup>  
არმატურა - 1,48 ტ

|                      |               |         |                             |                      |
|----------------------|---------------|---------|-----------------------------|----------------------|
| თანამდებობა          | გვარი         | ხელწერა | პროექტის სახელწოდება        |                      |
| დირექტორი :          | მ. ჭოხუაძე    |         | საბავშვო ბაღის კეთილმოწყობა |                      |
| შეასრულა :           | გ. ფუტყკარაძე |         | დამკვეთი :                  | ხულოს მუნიციპალიტეტი |
| „გლობალ ინვესტ გრუპ“ |               |         | მისმართი :                  | სოფ: ქედლები         |




# რკინა ბეტონის კიბის მოწობა

კიბის ჭრილი

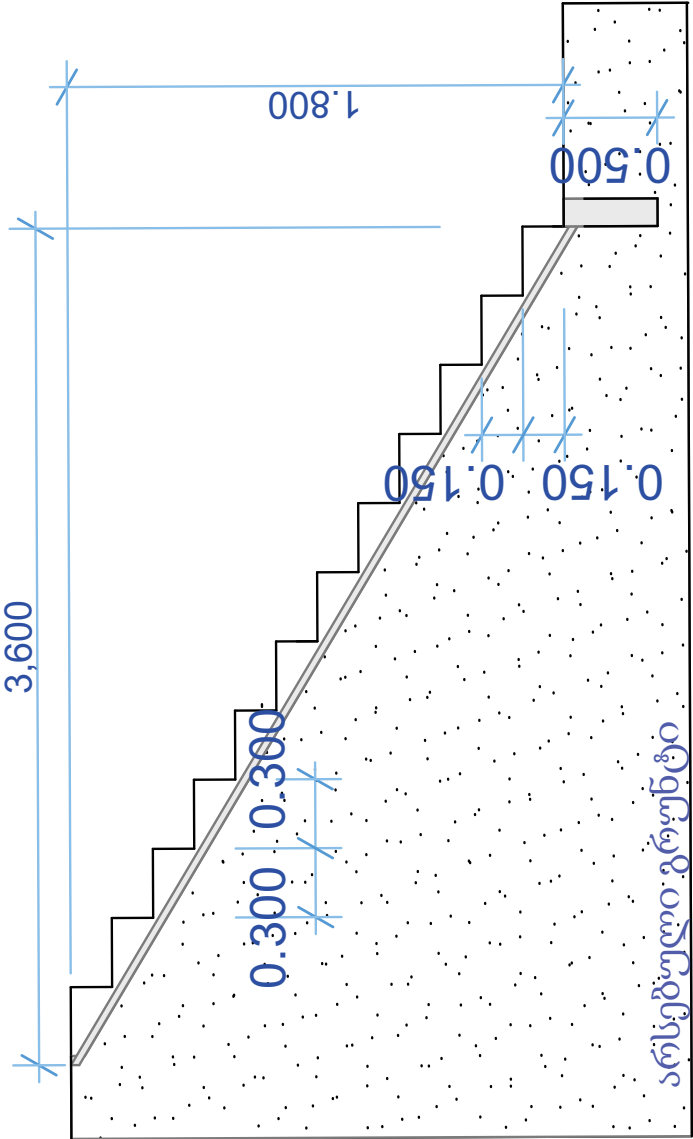

კიბის არმირება

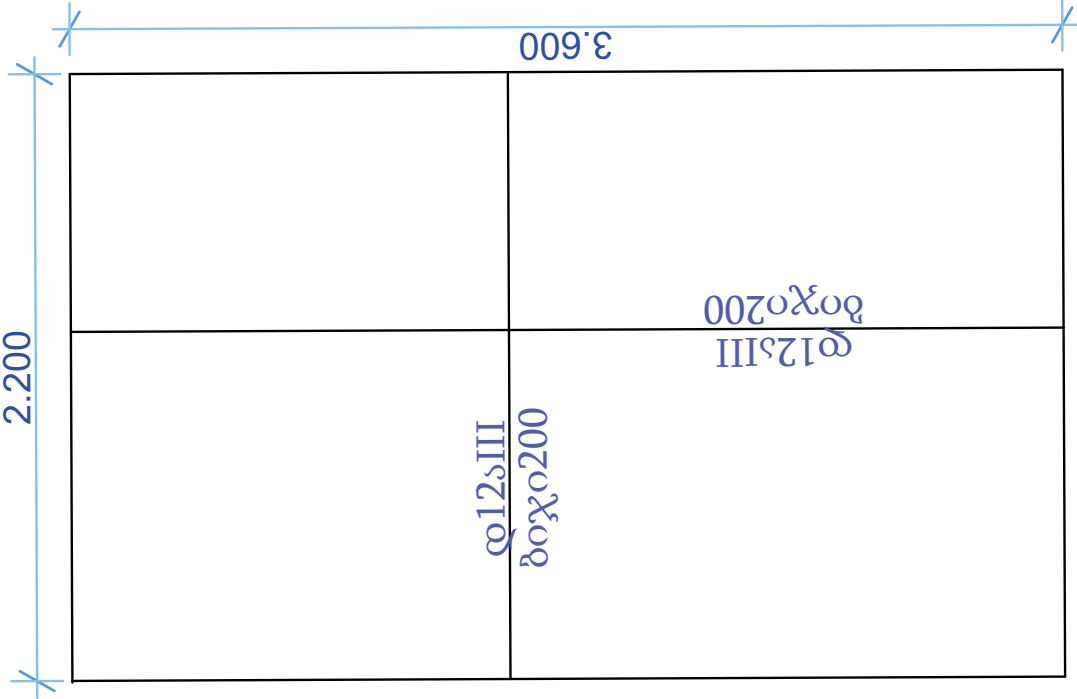

მასალის ხარჯი :


ბეტონი მ300-2,9 მ³  
არმატურა 12აIII-350 კგ

|                      |            |                                  |                           |
|----------------------|------------|----------------------------------|---------------------------|
| თანამდებობა          | გვარი      | ხელწერა                          | პროექტის სახელწოდება      |
| დირექტორი :          | მ. ჭობლაძე |                                  | საბავშვო ბაღის ტერიტორიის |
| შესრულა :            | მ. ფაბკაძე |                                  | კეთილშობილება             |
| „გლობალ ინვესტ გრუპ“ |            | დაამუშავა : ხულის მუნიციპალიტეტი | სოფ. : ქედლეტი            |
|                      |            | მისამართი :                      |                           |

რკინა-ბეტონის არხის და ცხაურის მოწყობის გეგმა



რკინა-ბეტონის არხის კვეთი ცხაურით

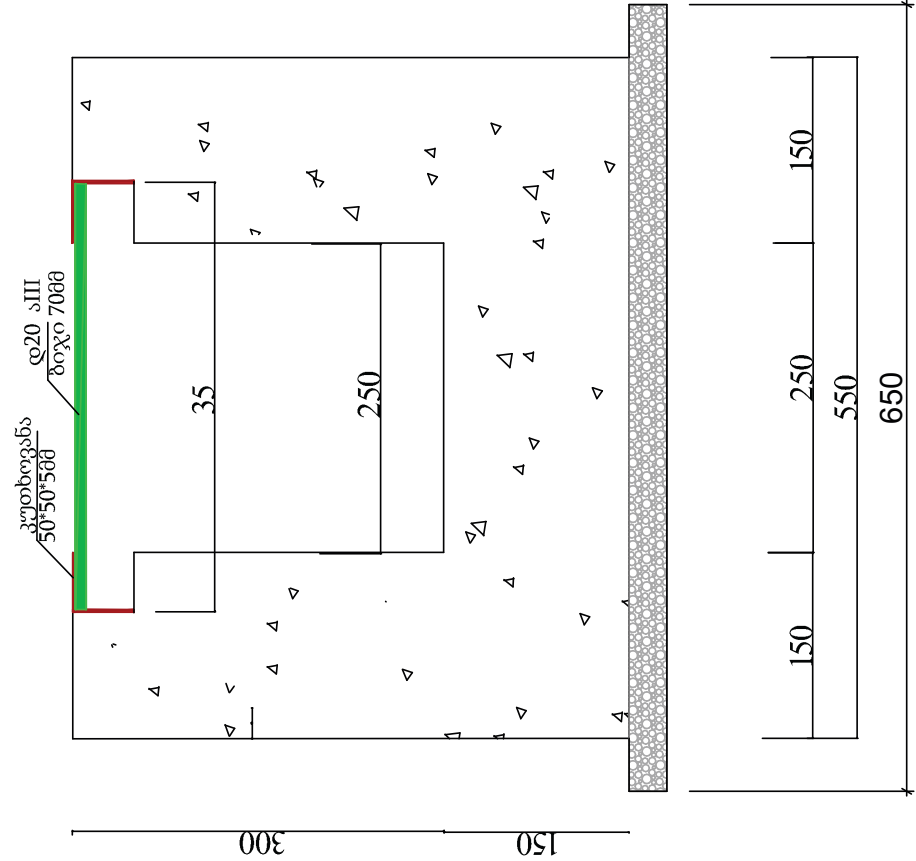

მასალის ხარჯი 1 გრ.მ. არხის მოწყობაზე

- 1) საფუძვლის მოწყობა ქვიშა-ხრეშოვანი ნარევიტ-0,065 კუბ.მ.  
2) ბეტონის ღარის მოწყობა B-22.5 კლასის ბეტონით, ბეტონის ხარჯი შეადგენს -0,1725 კუბ.მ.  
ცხაურა: კუთხოვანა 50\*50\*500მ- 2მ,  
არმატურა დ16აIII - 1:0.07=14.3\*0.35=5.005მ

|                      |              |         |                                                     |
|----------------------|--------------|---------|-----------------------------------------------------|
| თანამდებობა          | გვარი        | ხელწერა | პროექტის სახელწოდება<br>საზავეშო ზადის კეთილმოწყობა |
| დირექტორი :          | მ. ქობულაძე  |         |                                                     |
| შეასრულა :           | გ. ფუტყარაძე |         | დამკვეთი : ხულოს მუნიციპალიტეტი                     |
| „გლობალ ინვესტ გრუპ“ |              |         | მისამართი : სოფელი ქედლები                          |