



კულტურის სახლი დაბა სტეფანწმინდაში

შ.პ.ს. „სუჯა“

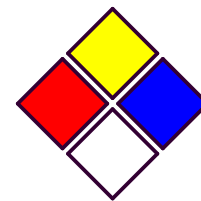

მშენებლობის ორგანიზაციის პროექტი

თბილისი 2016 წ.

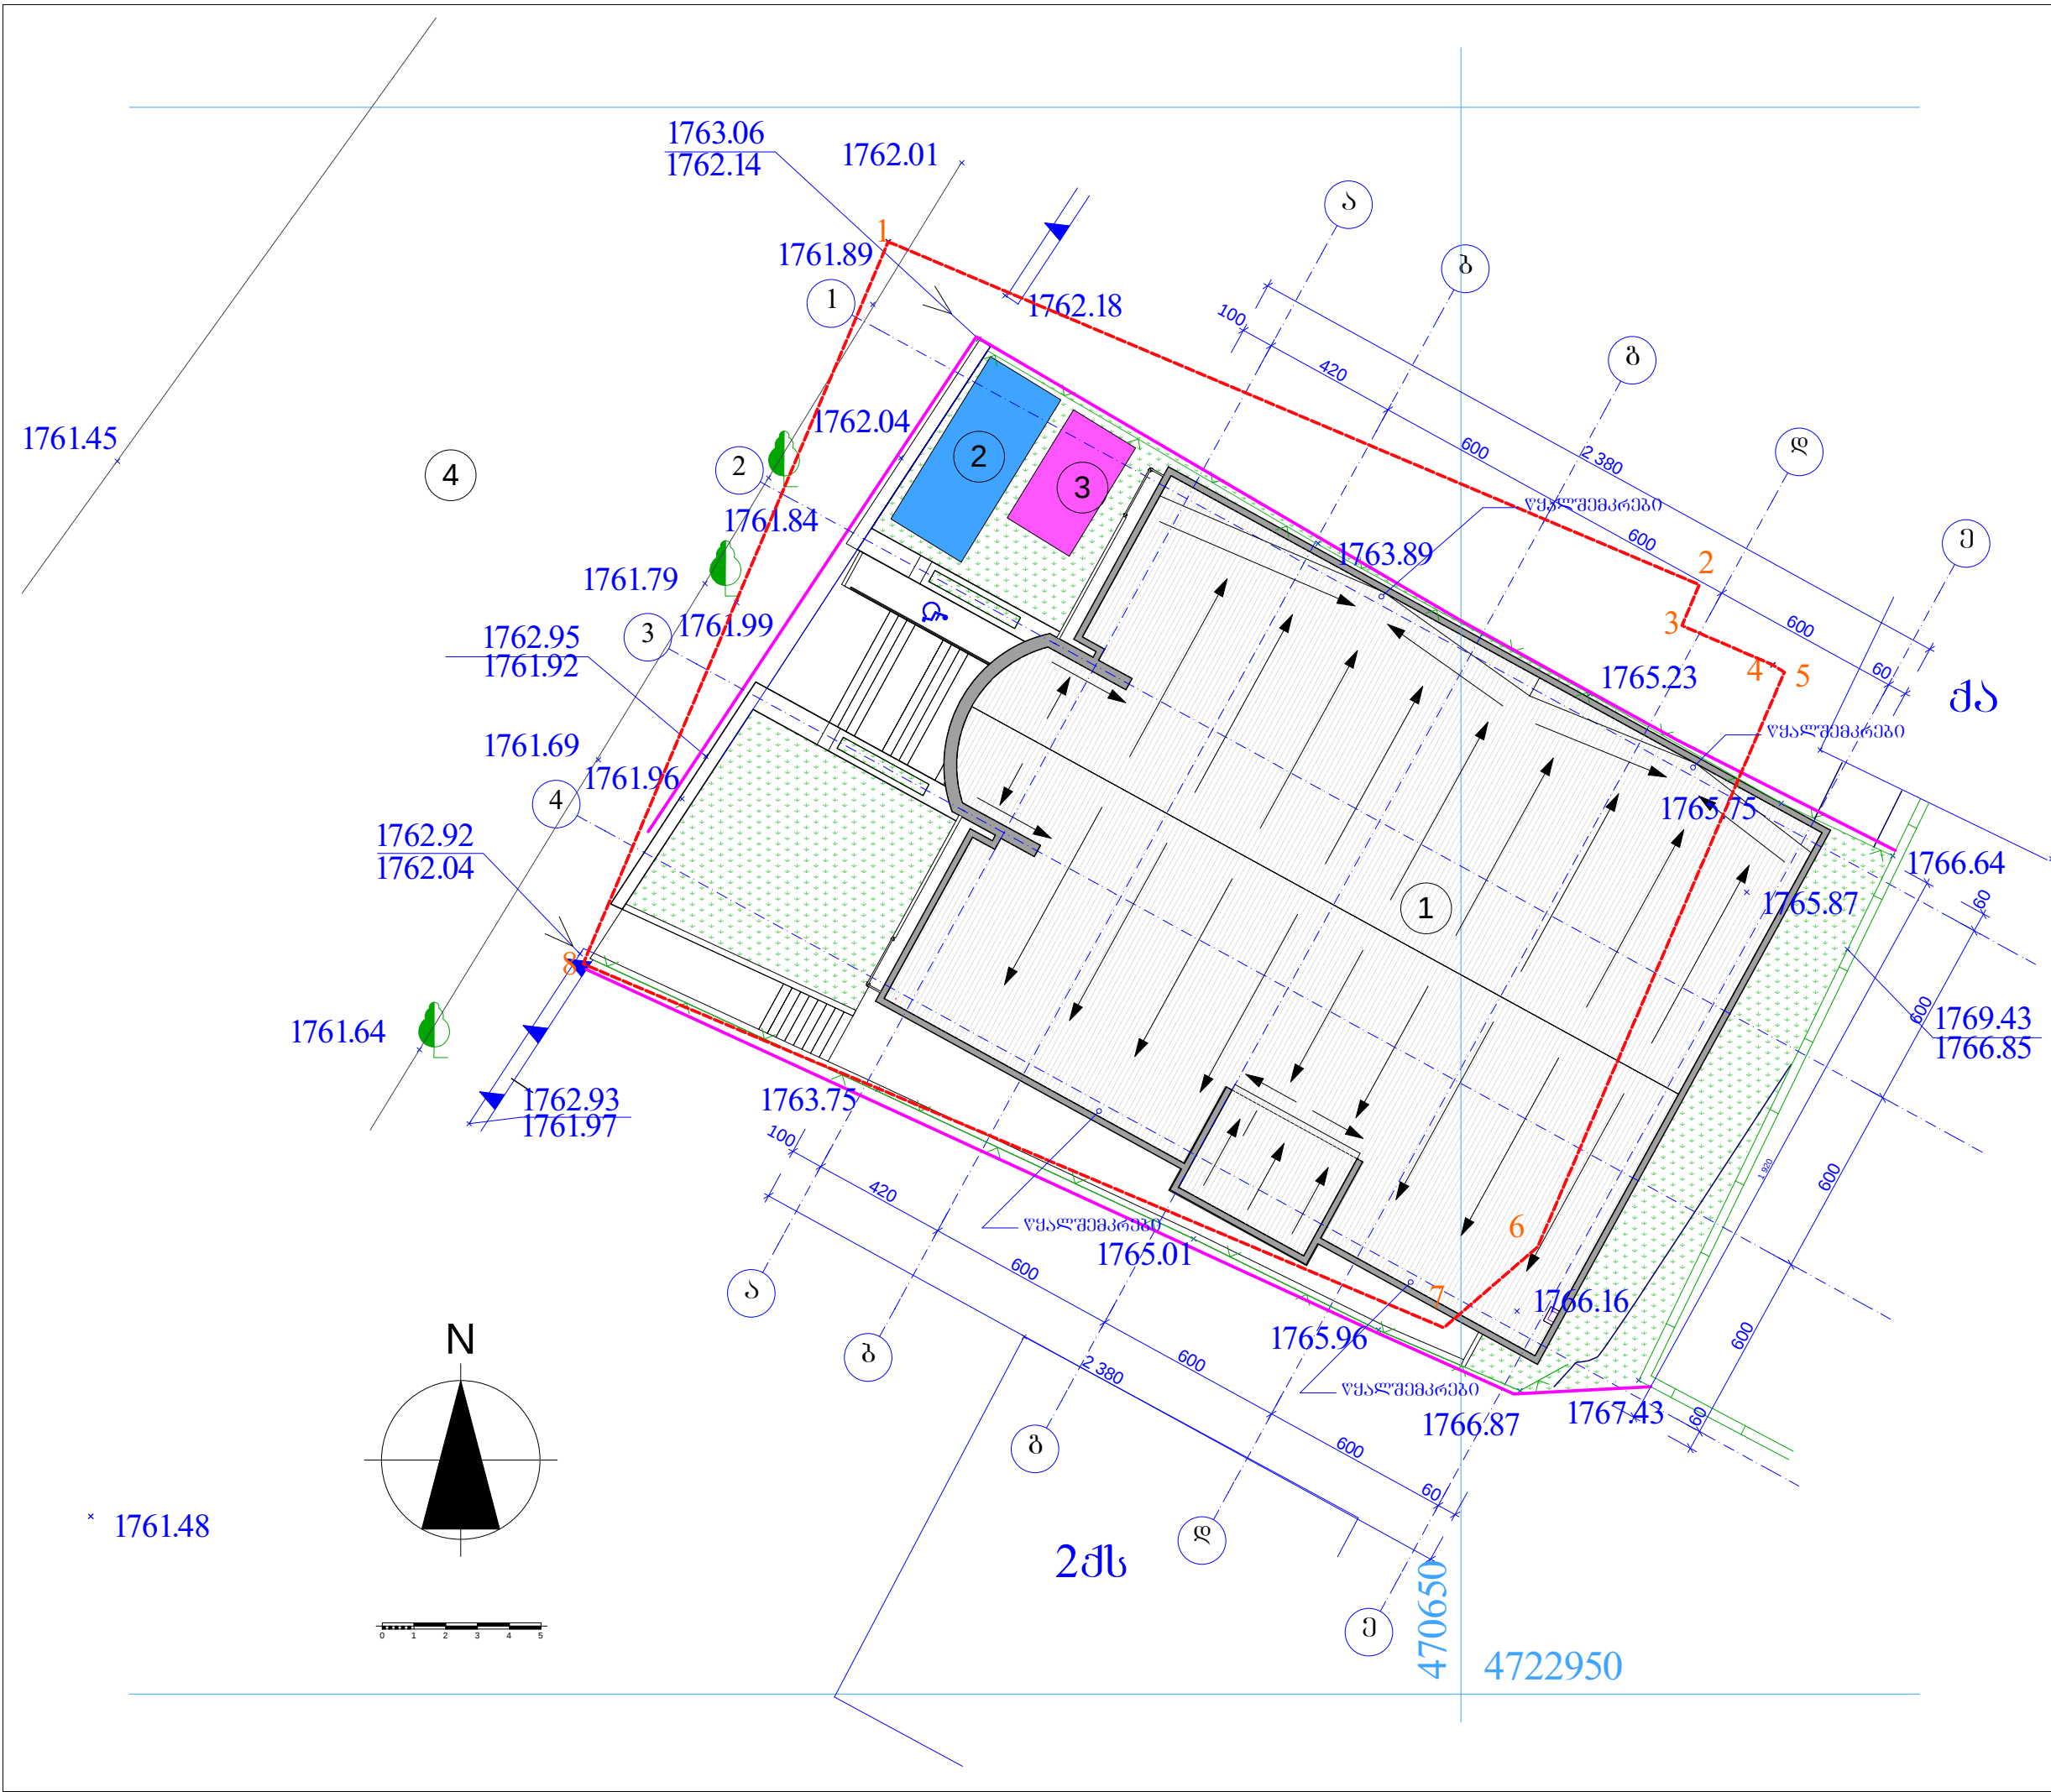

ფორ. A-3		დაკვეთა	
ემსპლიკაცია			
1. საპროექტო შენობა /კულტურის სახლი/ 2. სამუშაოთა გზარეობის ღრუბითი ოთახი 3. მასალების ღრუბითი საწყობი 4. ქუჩა			
პირობითი ნიშნები			
----- ⑧ _____ — საპროექტო საზღვარი — ემსპლიკაციის ნომერი — ღრუბითი ღრუ			
შენიშვნები:			
დაკვეთი		მასალების გეგმობრივობა	
მოსამართი		დაბა სტეფანწმინდა	
პროექტის სახელწოდება		კულტურის სახლი დაბა სტეფანწმინდაში	
თანამდებობა	გვარი	ხელმოწერა	
დირექტორი	ხ. სუჯაშვილი		
არქიტექტორი	ი. სუჯაშვილი		
შეასრულა	ი. სუჯაშვილი		
		შ.პ.ს. „სუჯა“	
		გეგმავლობის ორგანიზაციის პროექტი	
მასშტაბი	1 : 200	გენგებმა	
თარიღი	2016 წ.		
სტადია	ფურცელი	ფურცლები	
მკ	1	2	

1. მშენებლობის ორგანიზაციის პროექტი დამუშავებულია СНиП-3.01.01.-85- ის თანახმად.
2. საპროექტო ობიექტი მდებარეობს ყაზბეგის რაიონში დაბა სტეფანწმინდაში
3. საპროექტო ობიექტის მშენებლობის დასრულებისათვის დარჩენილი სამუშაოების ხანგრძლივობა განისაზღვრება СНиП1.04.03.85. მიხედვით და შეადგენს T=18თვეს, რაც ასახულია სამუშაოთა წარმოების კალენდარულ გეგმაში.
4. გრუნტის დამუშავების დროს დამუშავებული მოცულობა უნდა იქნას გატანილი მთლიანად და შემოტანილი უკუ ჩაყრისთვის.
5. სამშენებლო სამუშაოების ორგანიზაციის პროექტში გათვალისწინებულია ავტო ამწე КС-3571.
6. მშენებლობის ორგანიზაციის პროექტში მომუშავეთა შრომის უსაფრთხოება და სანიტარულ ჰიგიენური მომსახურების საკითხებზე მთავარ წყაროდ წარმოდგენილია სამშენებლო ნორმებისა და წესები СНиП-3-4-80 „უსაფრთხოების ტექნიკა მშენებლობაზე“.

მშენებლობის კალენდარული გრაფიკი 5 თვეზე																															
ხანგრძლივობა		I თვე						II თვე						III თვე						IV თვე						V თვე					
		5	10	15	20	25	30	5	10	15	20	25	30	5	10	15	20	25	30	5	10	15	20	25	30	5	10	15	20	25	30
შიდა ტიხრების მოწყობა	2 თვე																														
უძალსაღუნ კანალიზაციის მოწყობა	20 დღე																														
ელ. გაყვანილობის მოწყობა	1 თვე																														
ბათბოგის სისტემის მოწყობა	1 თვე																														
შიდა მოპირკეთება	3 თვე																														
უზოს კეთილმოწყობა	1 თვე																														
დასუფთავება	15 დღე																														

ფორ. A-3

დაკვეთა

ემსპლიკაცია

პირობითი ნიშნები

შენიშვნები:

დამკვეთი

ყაზბეგის მუნიციპალიტეტი

მისამართი

დაბა სტეფანწმინდა

პროექტის სახელწოდება

კულტურის სახლი დაბა სტეფანწმინდაში


თანამდებობა

გვარი

ხელმოწერა


დირექტორი

ზ. სუჯაშვილი

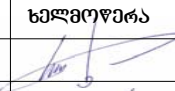


არქიტექტორი


ი. სუჯაშვილი

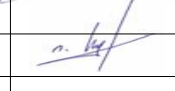

შეასრულა

ი. სუჯაშვილი

 

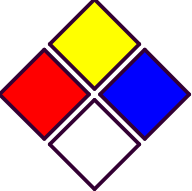

შ.პ.ს. „სუჯა“

მასშტაბი

—

კალენდარული გრაფიკი

თარიღი

2016 წ.

სტადია

ფურცელი

ფურცლები

მკ

2

2