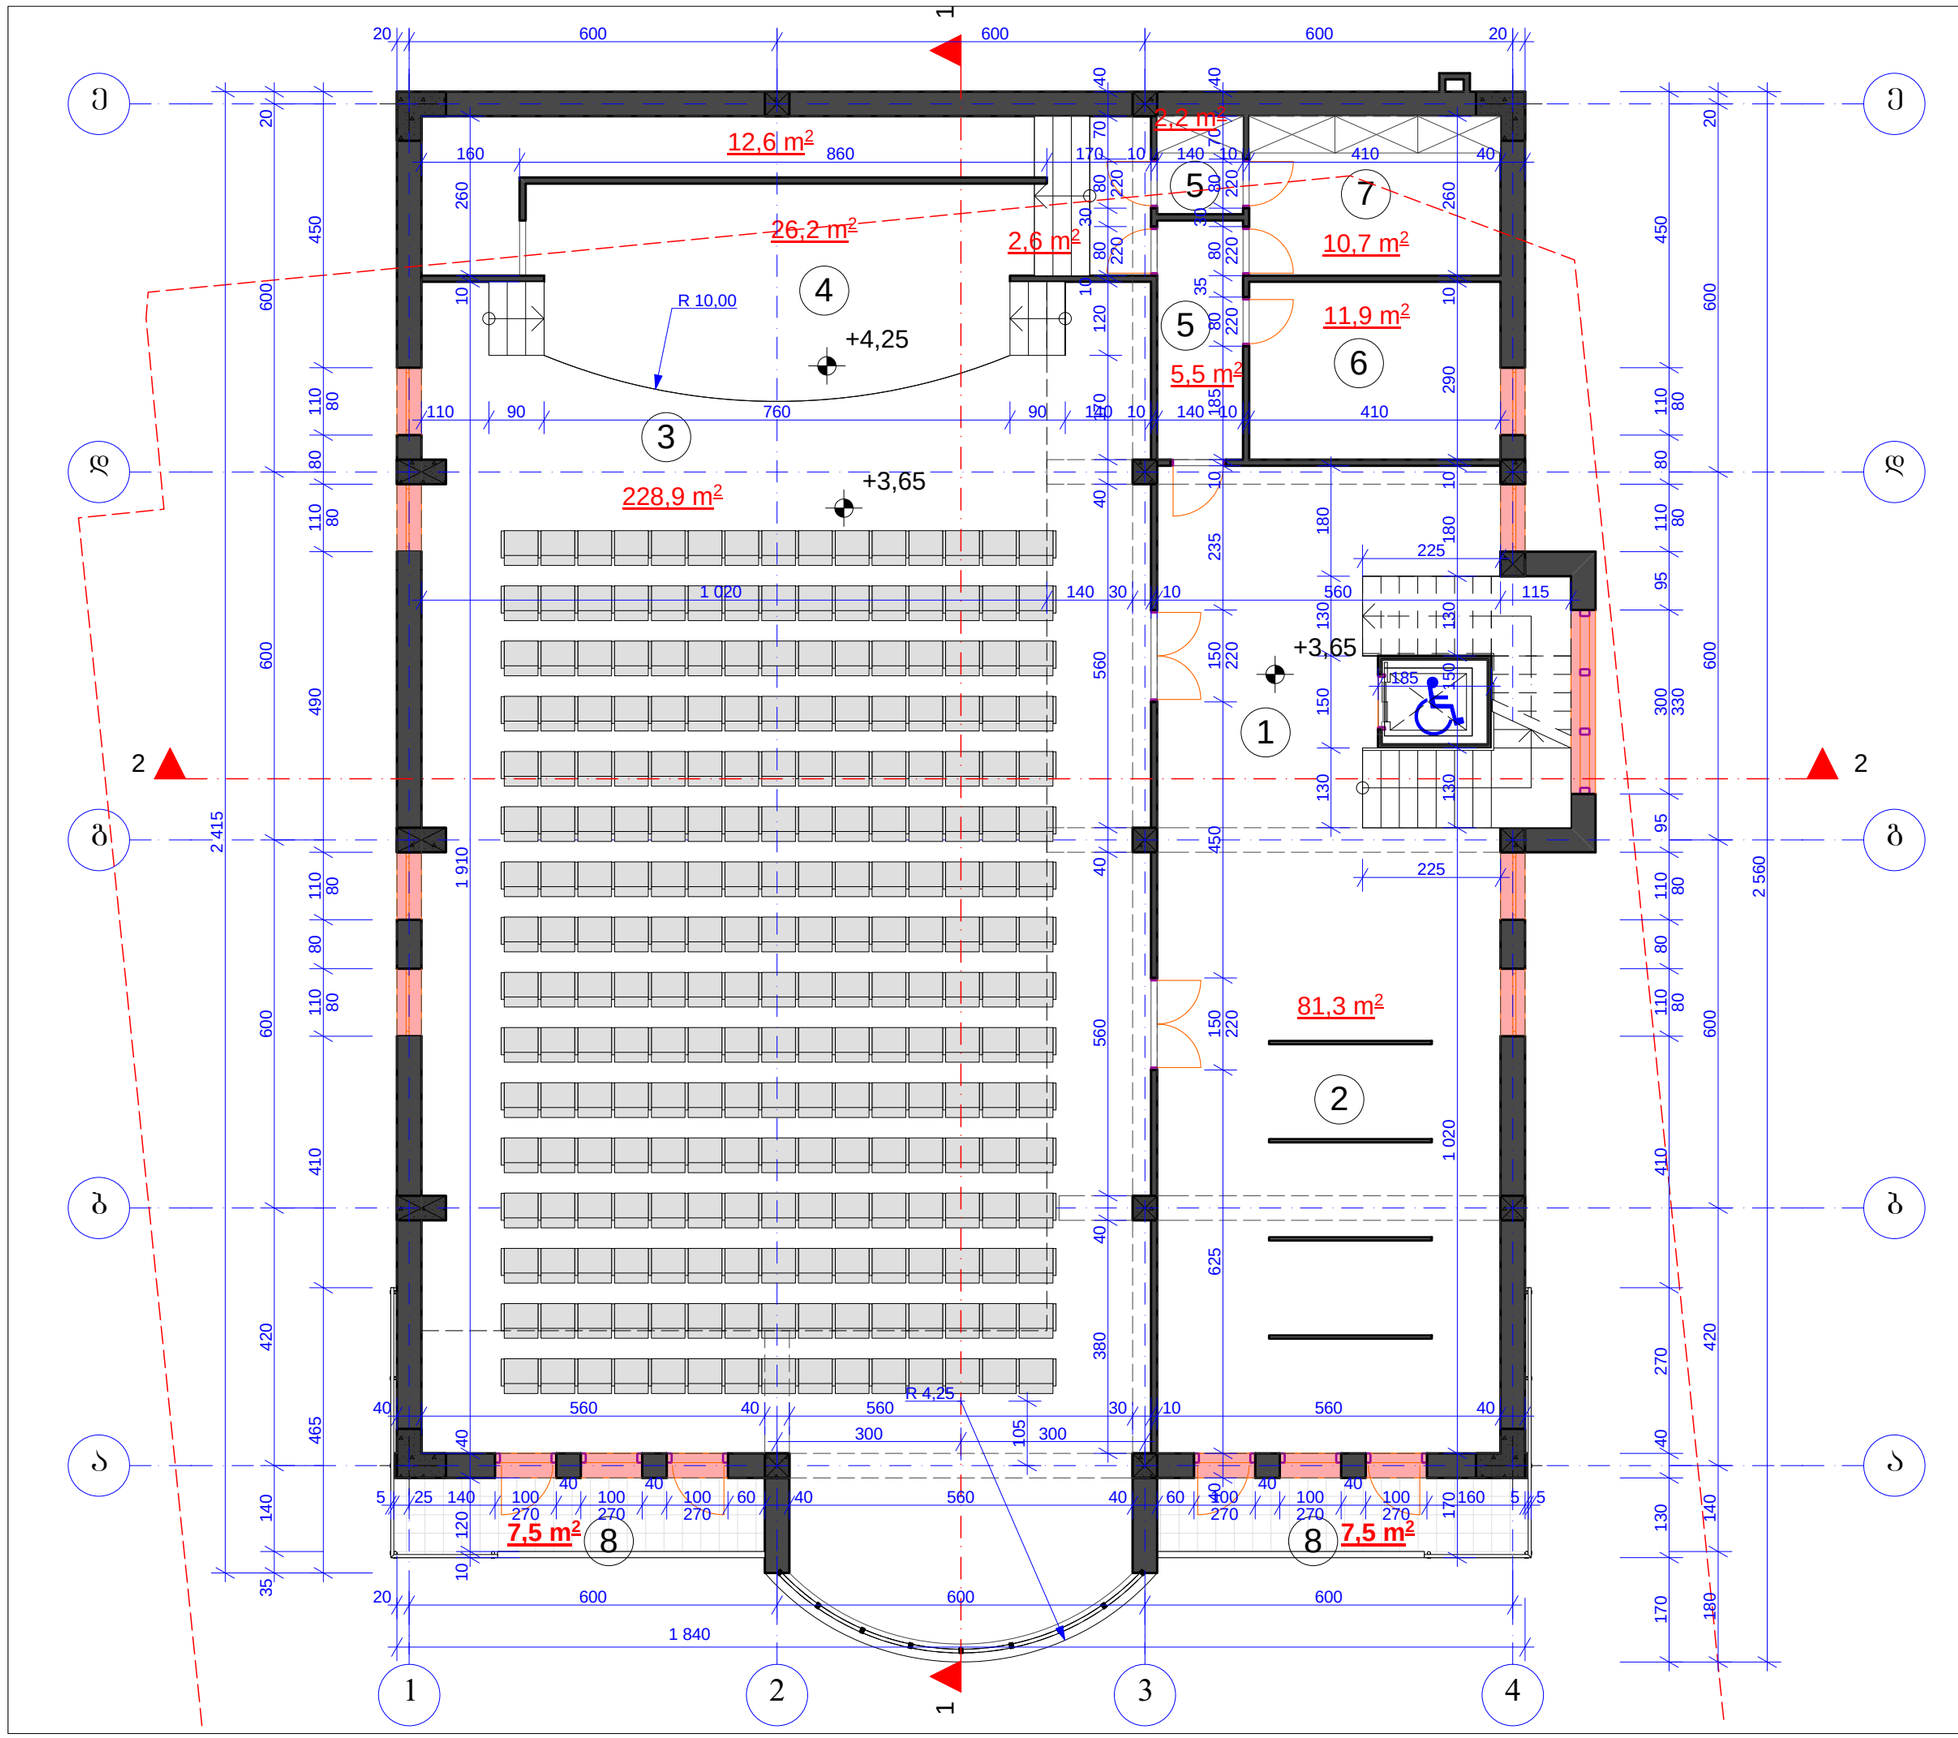


ფორ. A-3	დაკვეთა

ექსპლიკაცია

1. ჰოლი
2. საგამოფენო სივრცე
3. დარბაზი
4. სცენა
5. გამანაწილებელი
6. საწრეო ოთახი
7. საწყობი
8. აივანი

პირობითი ნიშნები

+3,65 – არქიტექტურული ნიშნული

1 – ჭრილის ხაზი

8 – ექსპლიკაციის ნომერი

შენიშვნები:

არქიტექტურული ნიშნული +0.00
შეესაბამება 1763.80 აბსოლიტურ ნიშნულს

დამკვეთი	ქალაქების მუნიციპალიტეტი
მისამართი	დაბა სტეფანწმინდა
პროექტის სახელწოდება	კულტურის სახლი დაბა სტეფანწმინდაში

თანამდებობა	გვარი	ხელმოწერა
დირექტორი	ზ. სუჯაშვილი	
არქიტექტორი	ი. სუჯაშვილი	
არქიტექტორი	ბ. სუჯაშვილი	


შ.პ.ს. „სუჯა“

არქიტექტურული ნაწილი

მასშტაბი	1 : 100
თარიღი	2014 წ.

გეგმა +3.65 ნიშნულზე (მუშა ნახაზი)

სტადია	ფურცელი	ფურცლები
მპ	ა-6	18

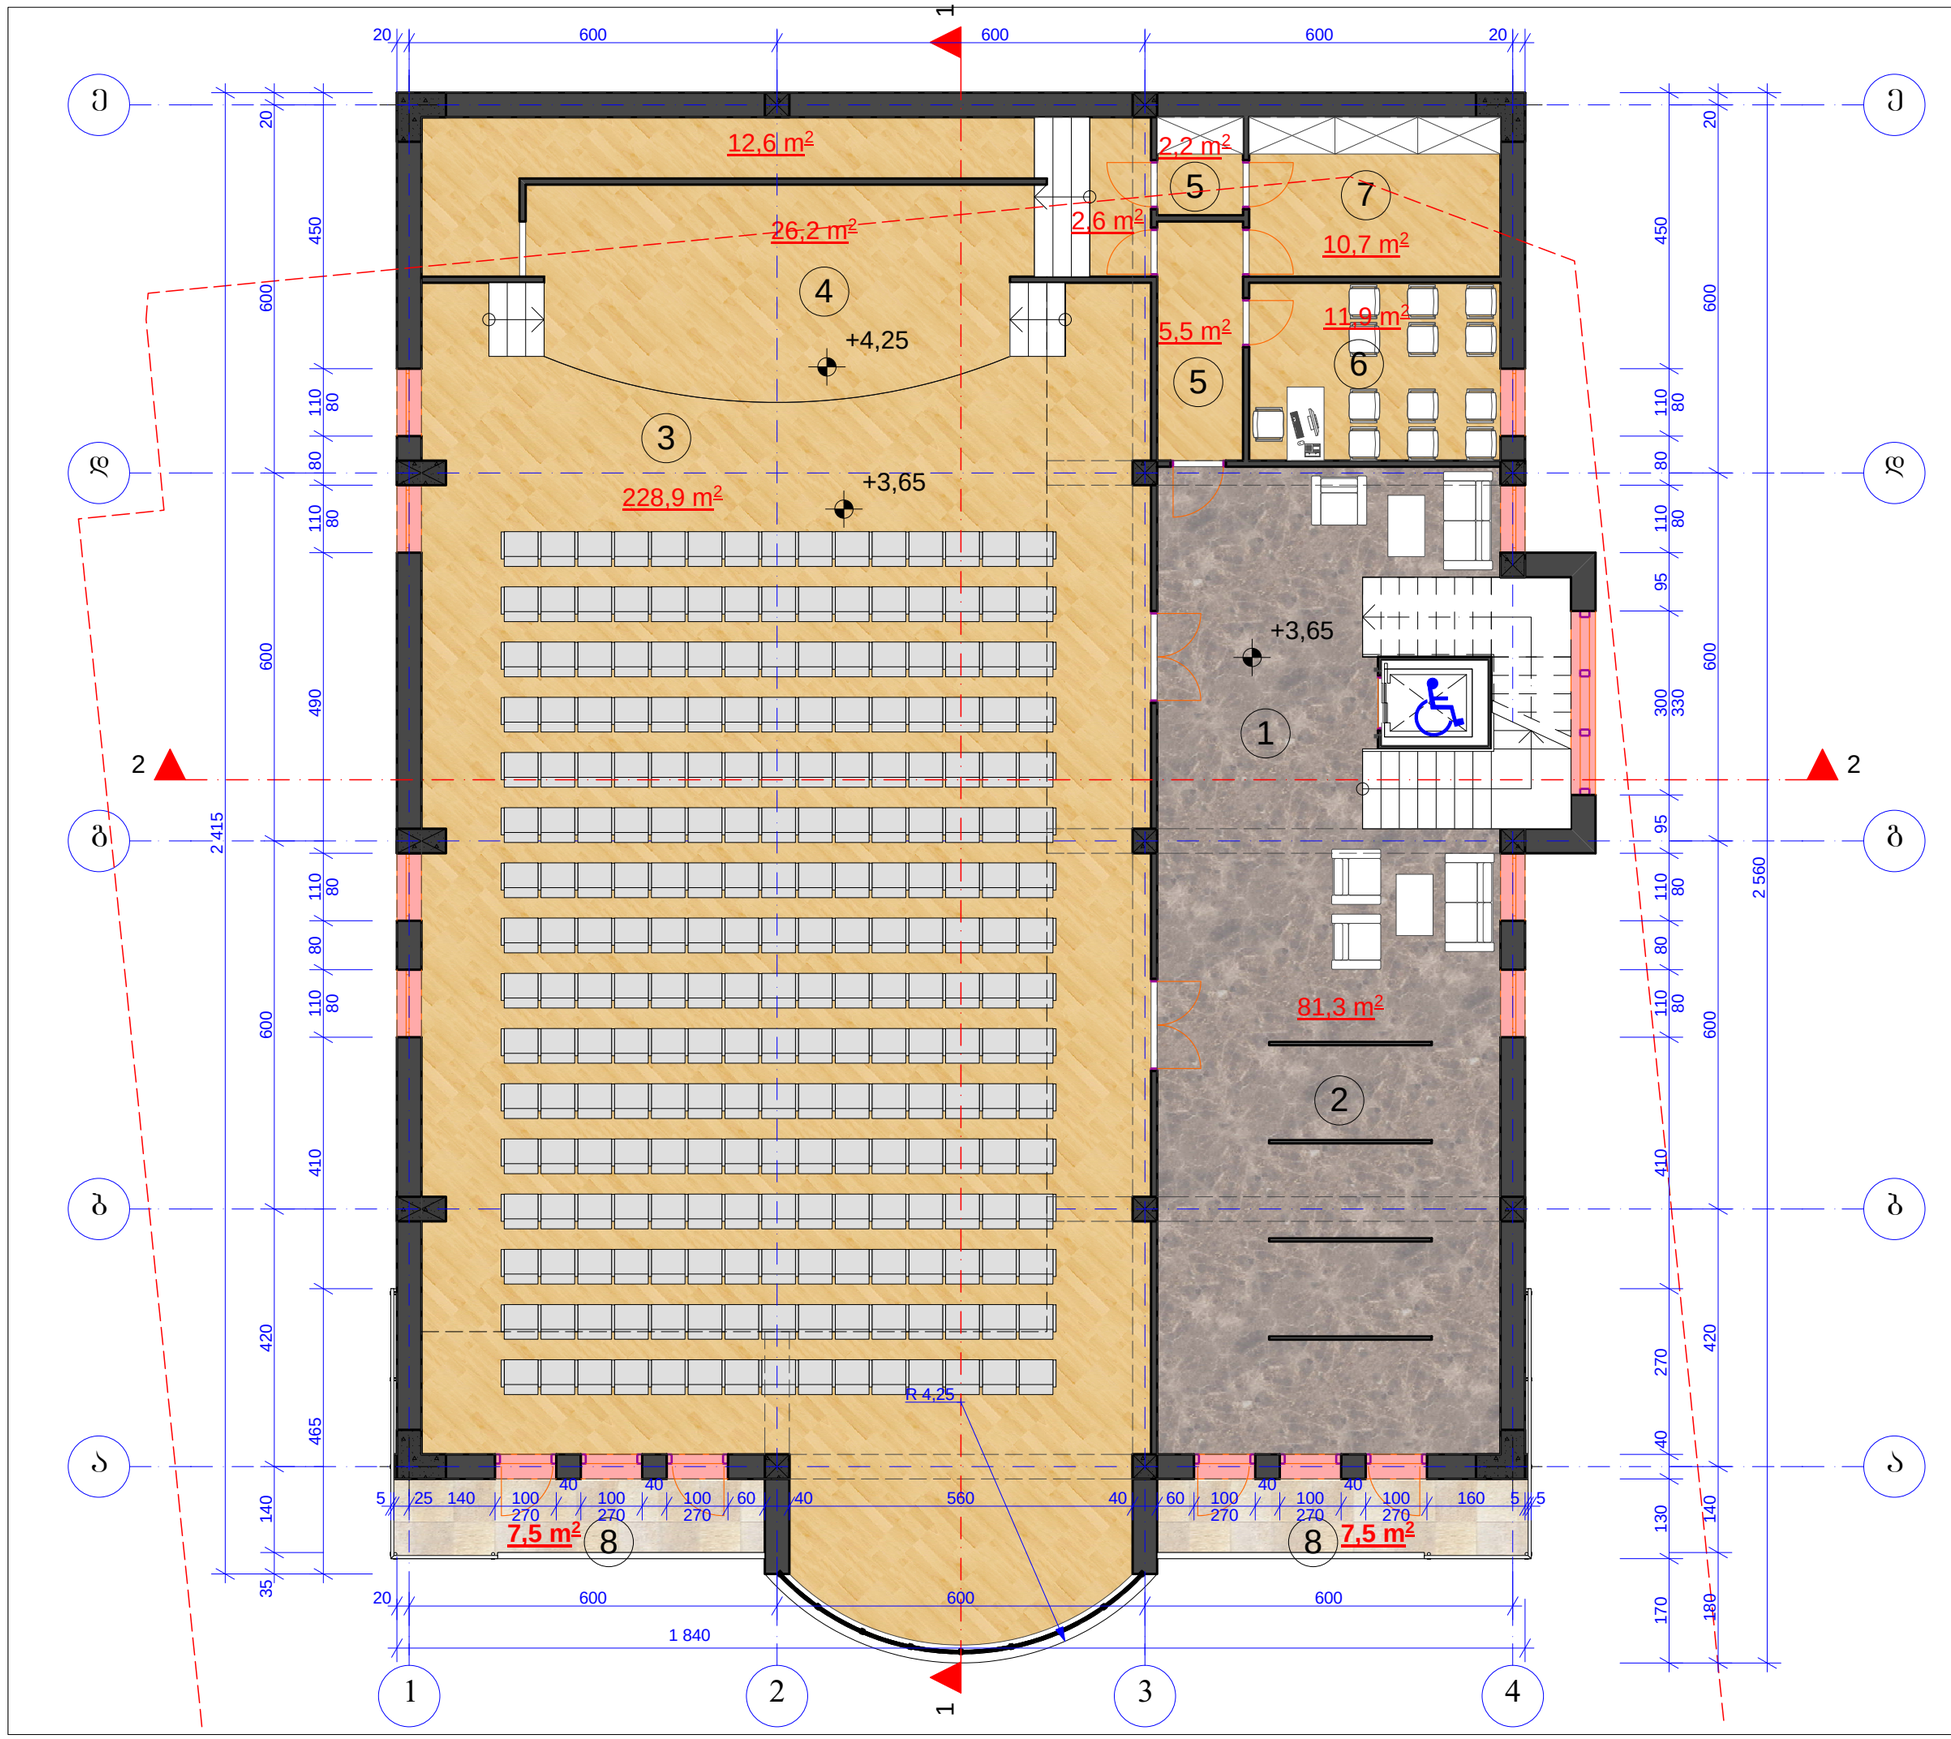

ფორ. A-3	დაკვეთა	

ექსპლიკაცია

1. ჰოლი
2. საბამოუშენო სივრცე
3. დარბაზი
4. სცენა
5. გამანაწილებელი
6. საწრეო ოთახი
7. საწყობი
8. აივანი

პირობითი ნიშნები

+3,65 – არქიტექტურული ნიშნული

1 – ჭრილის ხაზი

8 – ექსპლიკაციის ნომერი

შენიშვნები:

არქიტექტურული ნიშნული +0.00
შეესაბამება 1763.80 აბსოლიტურ ნიშნულს


დამკვეთი	ქალაქების მუნიციპალიტეტი	
მისამართი	დაბა სტეფანწმინდა	
პროექტის სახელწოდება	კულტურის სახლი დაბა სტეფანწმინდაში	
თანამდებობა	გვარი	ხელმოწერა
დირექტორი	ზ. სუჯაშვილი	
არქიტექტორი	ი. სუჯაშვილი	
არქიტექტორი	ბ. სუჯაშვილი	

შ.პ.ს. „სუჯა“

არქიტექტურული ნაწილი

მასშტაბი	1 : 100	გეგმა +3.65 ნიშნულზე (აფეჯის განლაგების სქემა)
თარიღი	2014 წ.	

სტადია	ფურცელი	ფურცლები
მპ	ა-7	18

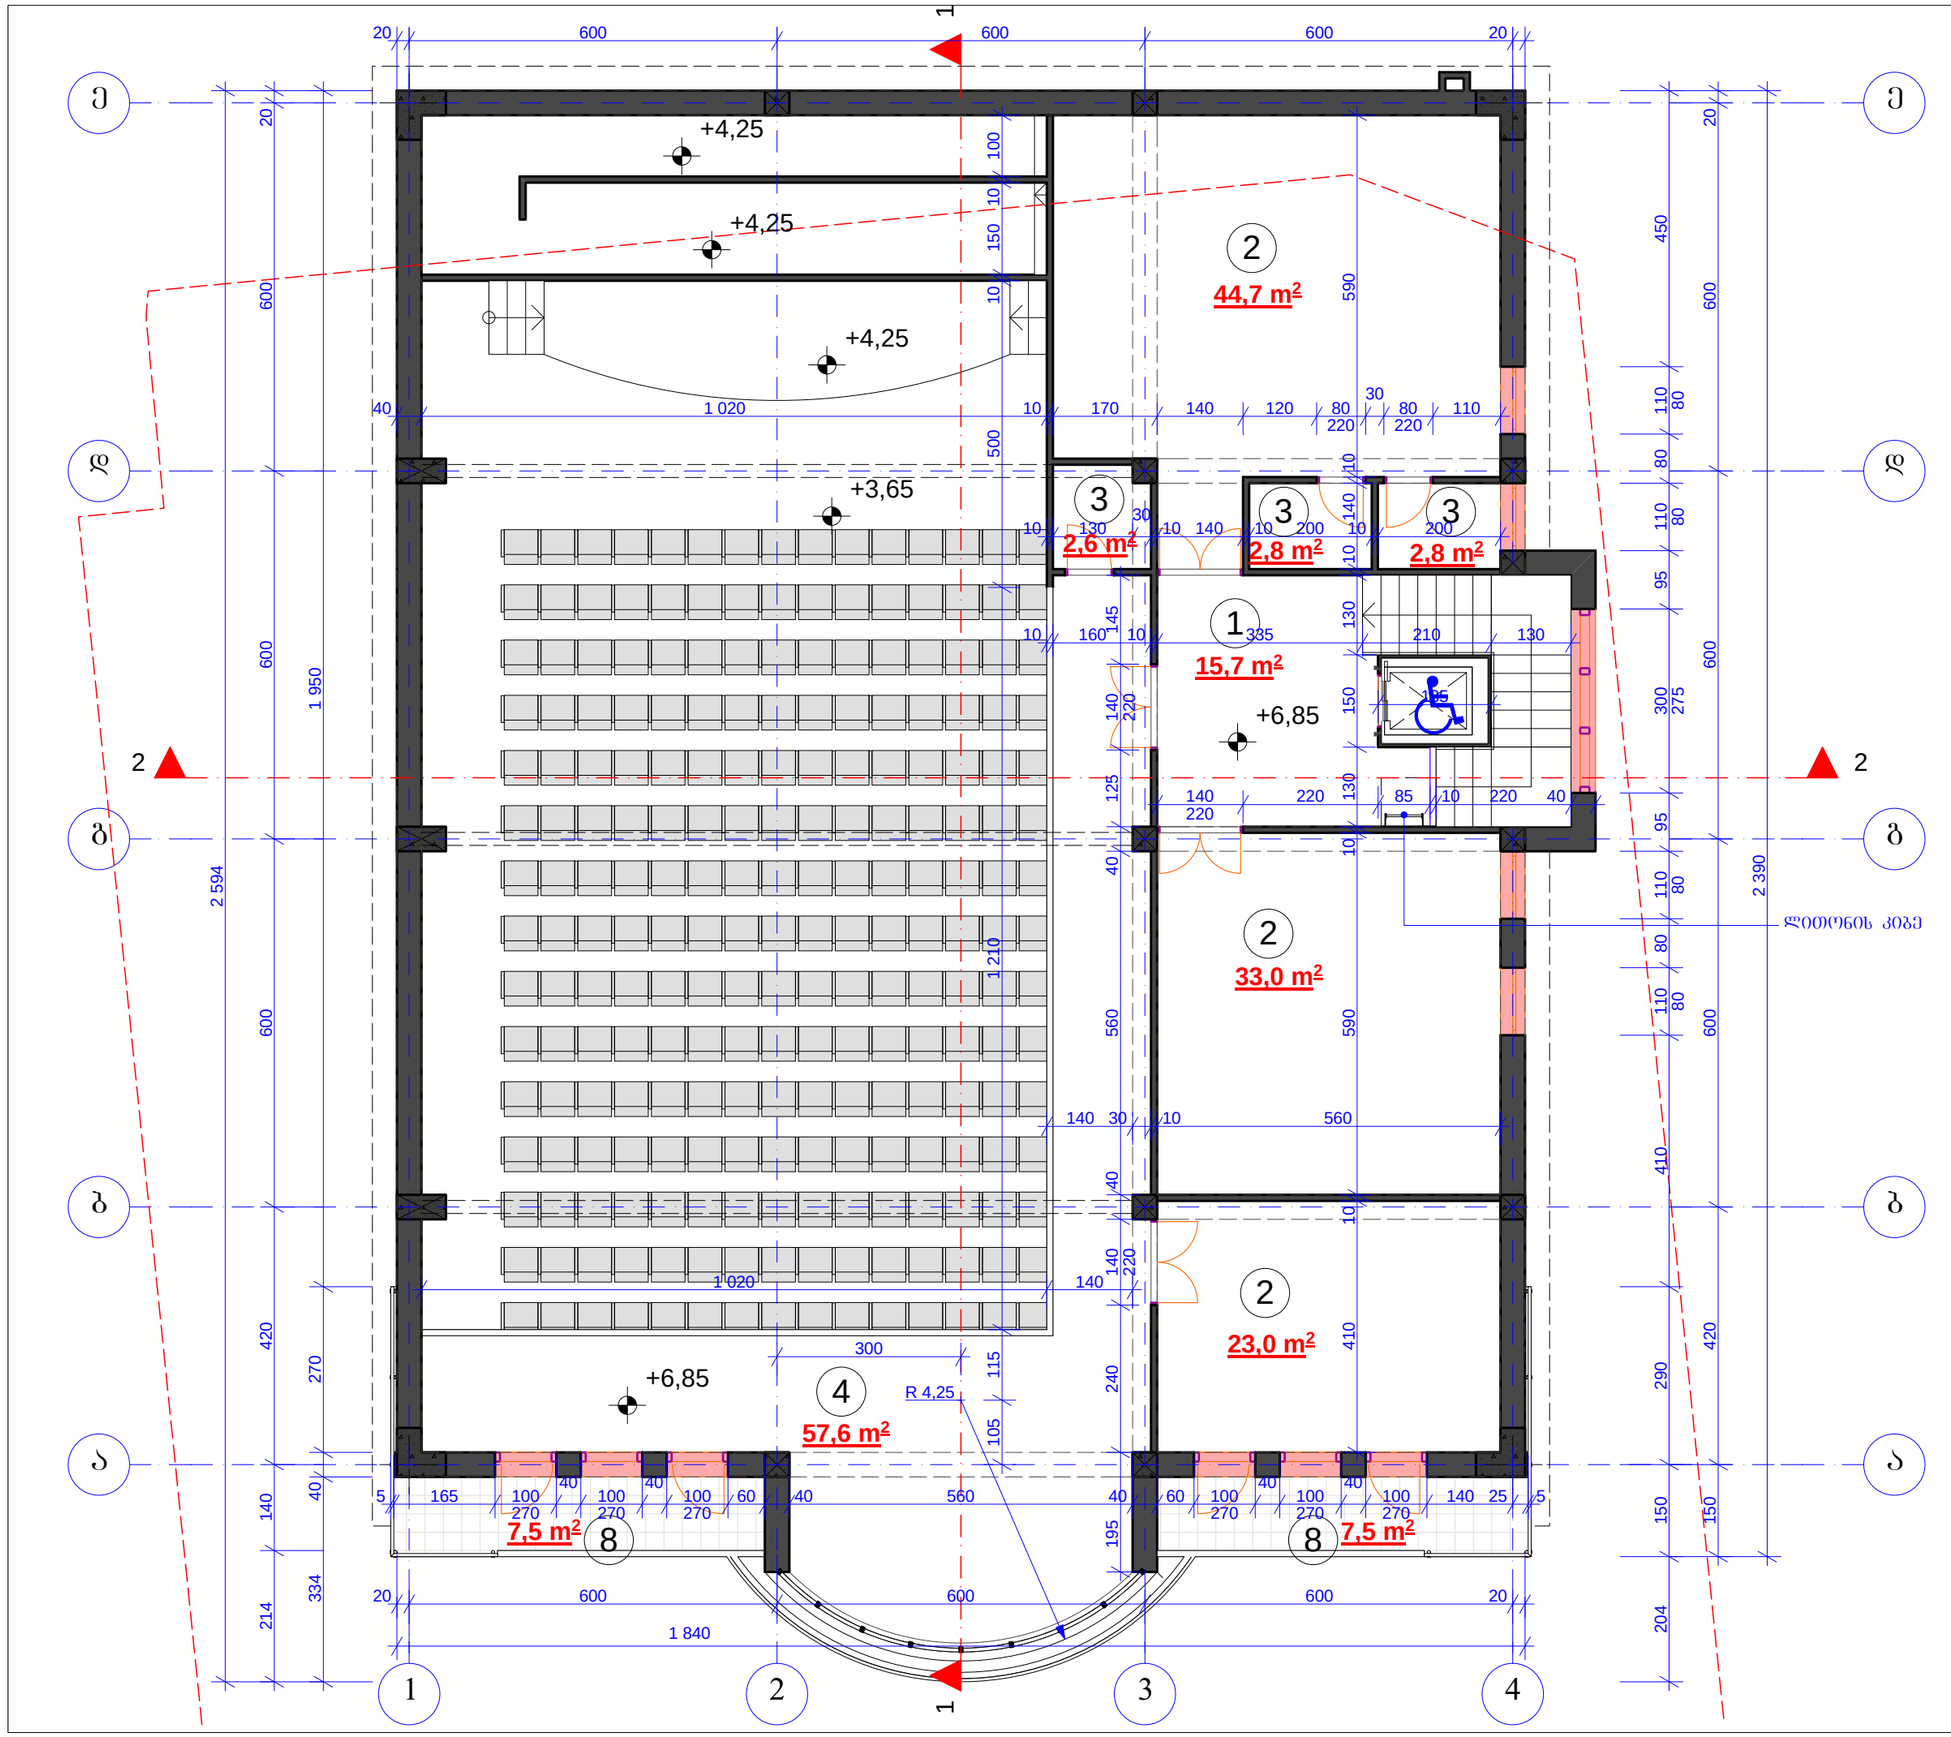

ფორ. A-3 | დაკვეთა

ექსპლიკაცია

1. ჰოლი
2. საწყობი
3. საწყობი
4. ანტრესოლი
5. აივანი

პირობითი ნიშნები

+6,85 – არქიტექტურული ნიშნული

1 – ჭრილის ხაზი

8 – ექსპლიკაციის ნომერი

შენიშვნები:

არქიტექტურული ნიშნული +0.00
შეესაბამება 1763.80 აბსოლიტურ ნიშნულს

დამკვეთი	ქალაქების მუნიციპალიტეტი
მისამართი	დაბა სტეფანწმინდა
პროექტის სახელწოდება	კულტურის სახლი დაბა სტეფანწმინდაში

თანამდებობა	გვარი	ხელმოწერა
დირექტორი	ზ. სუჯაშვილი	
არქიტექტორი	ი. სუჯაშვილი	
არქიტექტორი	ბ. სუჯაშვილი	

შ.პ.ს. „სუჯა“

არქიტექტურული ნაწილი

მასშტაბი	1 : 100
თარიღი	2014 წ.

გეგმა +6.85 ნიშნულზე (მუშა ნახაზი)

სტადია	ფურცელი	ფურცლები
მპ	ა-8	18