


სახურავის გეგმა
ქოჭების განლაგება

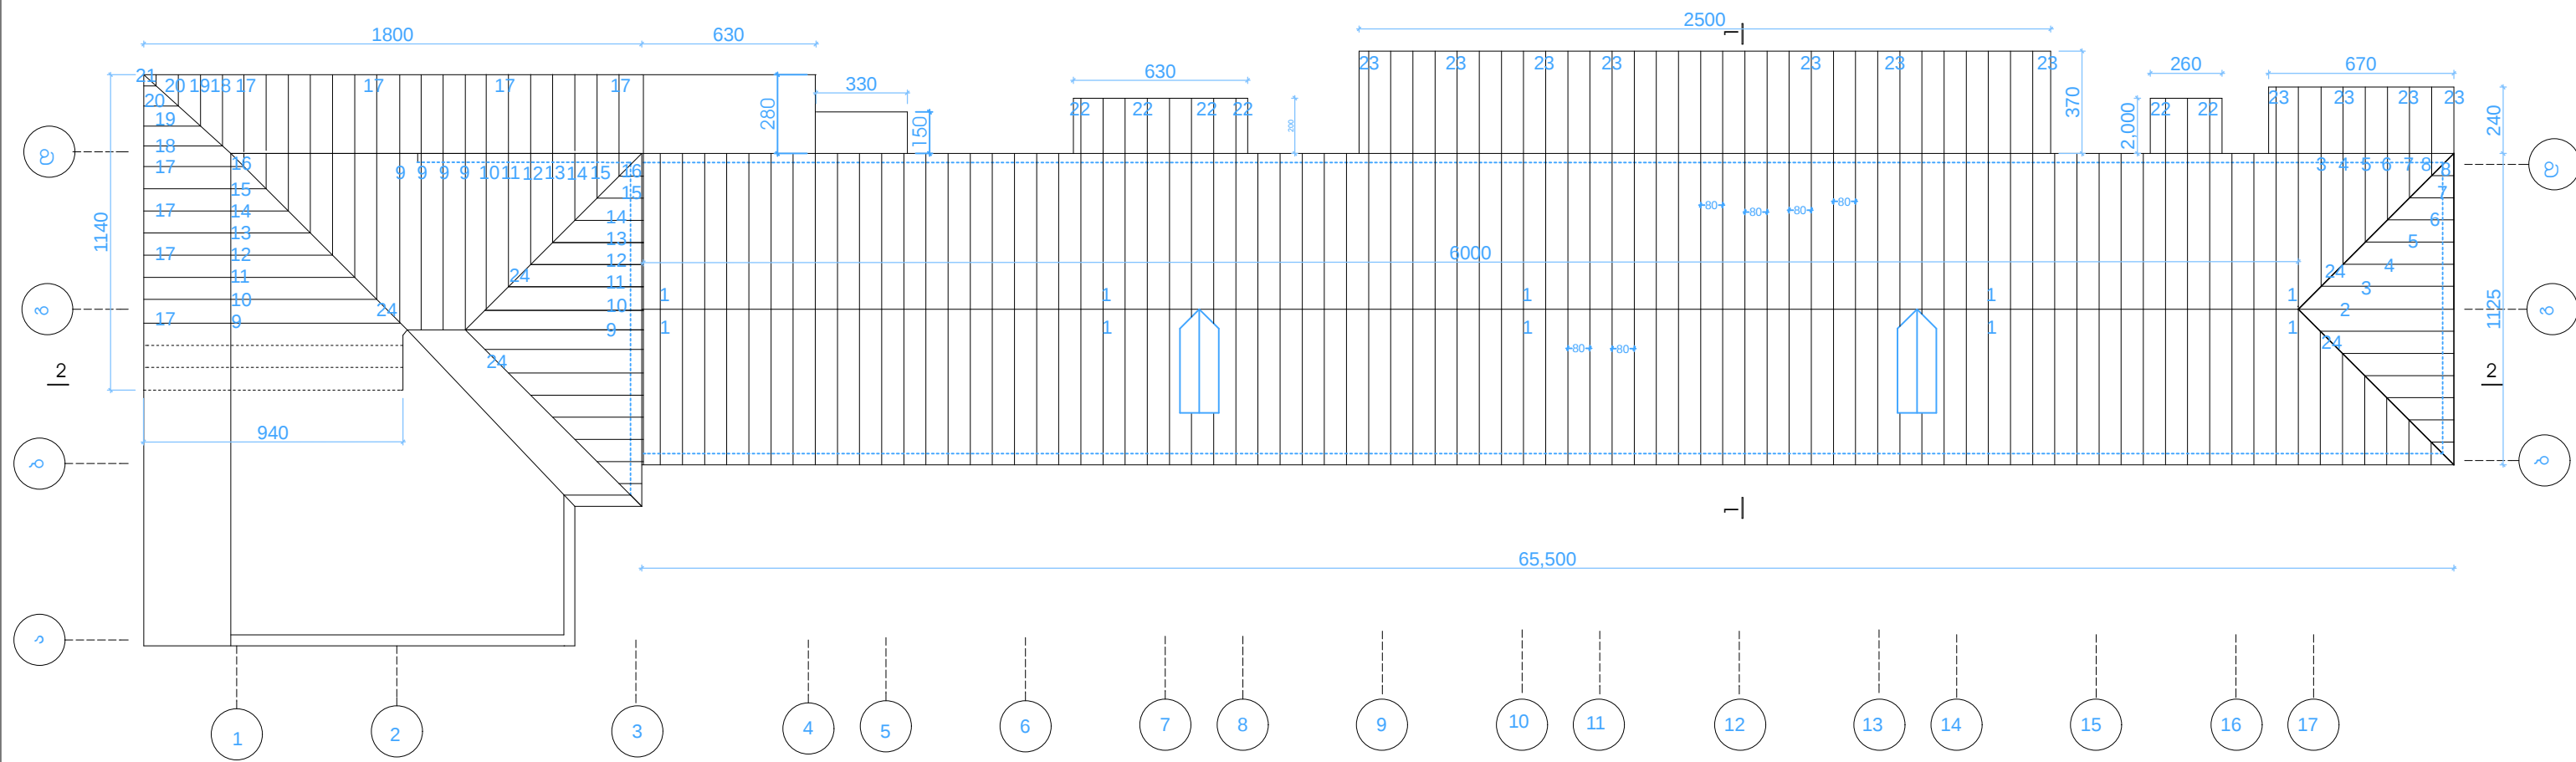

სპეციფიკაცია ხის მასალაზე

N	ელემ.	ჰვეთი სმ	სიგ მ	რაოდ ც.	საერ.სიგ.მ	რაოდ კმბ.
1	ქოჭი	14*7სმ.	6.20	152	942.4	9.40
2	ქოჭი	14*7სმ.	6.10	1	6.1	0.06
3	ქოჭი	14*7სმ.	6.10	4	24.4	0.24
4	ქოჭი	14*7სმ.	4.60	4	18.4	0.18
5	ქოჭი	14*7სმ.	3.80	4	15.2	0.15
6	ქოჭი	14*7სმ.	3.00	4	12.0	0.12
7	ქოჭი	14*7სმ.	2.20	4	8.8	0.09
8	ქოჭი	14*7სმ.	1.40	4	5.6	0.06
9	ქოჭი	14*7სმ.	7.20	4	5.6	0.06
10	ქოჭი	14*7სმ.	5.90	4	23.6	0.24
11	ქოჭი	14*7სმ.	5.10	4	20.4	0.20
12	ქოჭი	14*7სმ.	4.60	4	18.4	0.18
13	ქოჭი	14*7სმ.	3.90	4	15.2	0.15
14	ქოჭი	14*7სმ.	3.20	4	12.8	0.13

15	ქოჭი	14*7სმ.	2.20	4	8.8	0.09
16	ქოჭი	14*7სმ.	1.20	4	4.8	0.05
17	ქოჭი	14*7სმ.	3.50	27	94.5	0.95
18	ქოჭი	14*7სმ.	3.20	2	6.4	0.06
19	ქოჭი	14*7სმ.	2.20	2	4.4	0.04
20	ქოჭი	14*7სმ.	1.60	2	3.3	0.03
21	ქოჭი	14*7სმ.	0.90	2	1.8	0.02
22	ქოჭი	14*7სმ.	2.40	15	36	0.36
23	ქოჭი	14*7სმ.	4.10	34	139.4	1.39
24	ქოჭი	14*7სმ.	9.00	5	45.00	0.45
25	ფიცარი ირიბზე	14*5სმ.	4.40	80	352.0	2.46

17.170კმბ.

26 ფიცარ. მოლ. 15*3. — — 21.39კმბ.

27 ჭანგი დ=12მმ. 390

28 არსებული ხის მასალის გამოყენება -11.75კმბ.

შენიშვნა
დემონტაჟის შემდეგ დარჩენილი არსებული ხის მასალა გამოიყენება;
მაუერლატზე, დგარებზე, გამჯვენებზე და კეხის ქოჭზე.

დირექტორი	რ. კუპულაძე	სახურავის მოწყობა		შ.პ.ს. "საბა"	
შეასრულა	ა. ბერიძე			ღაკვ. №00/00	
		ქ. ბათუმი, თ. მარის დასახლება სახლი №3		სტადია	ფურც.
		ღამკვეთი: „ ამხანაგობა ბათუმი-2006"		ფურცლები	
		სახურავის გეგმა ქოჭების განლაგებაზე		პრ.	