


სახურავის გეგმა

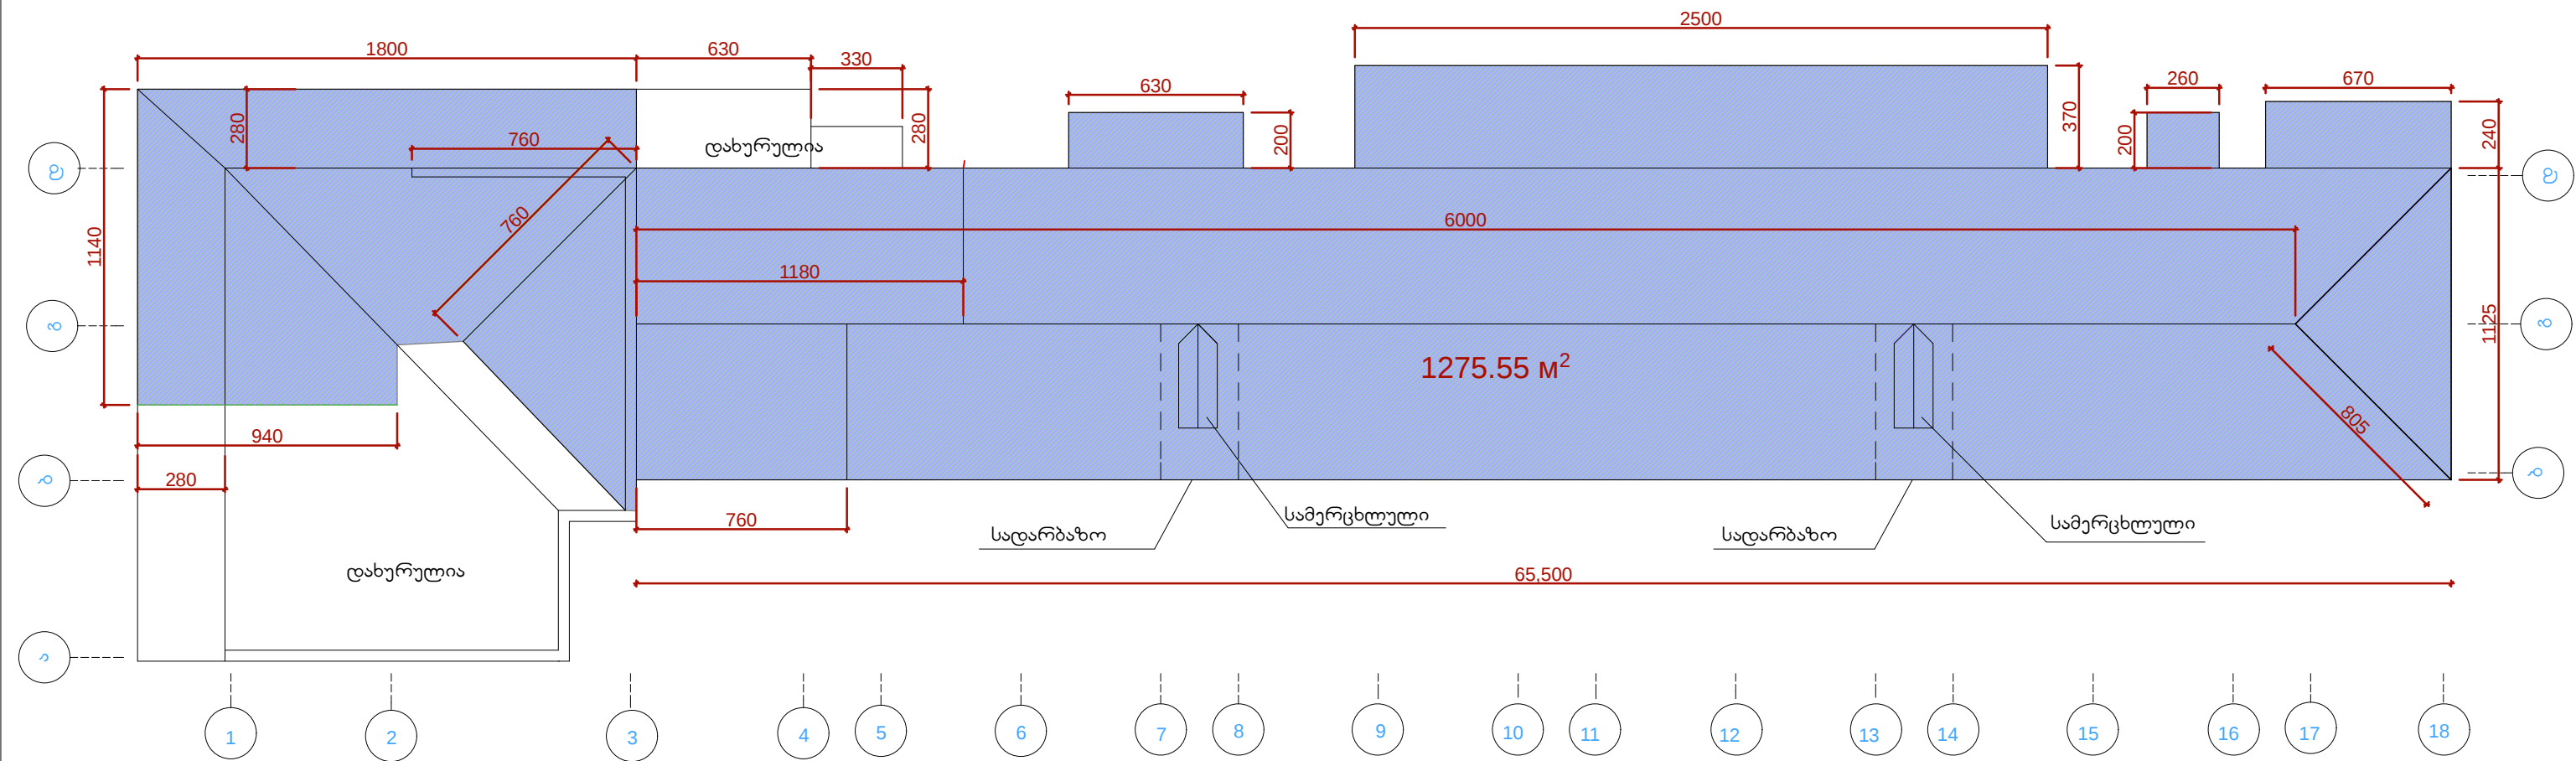

დირექტორი		რ. კუპულაძე	სახურავის მოწყობა	შ.პ.ს. "საბა"		
შეასრულა		ა. ბერიძე		დაკვ. №00/00		
			ქ. ბათუმი, თ. მარის დასახლება სახლი №3	სტადია	ფურც.	ფურცლები
			დამკვეთი: „ ამხანაგობა ბათუმი-2006"			
			სახურავის გეგმა	პრ.		