




ჭრილი 2-2

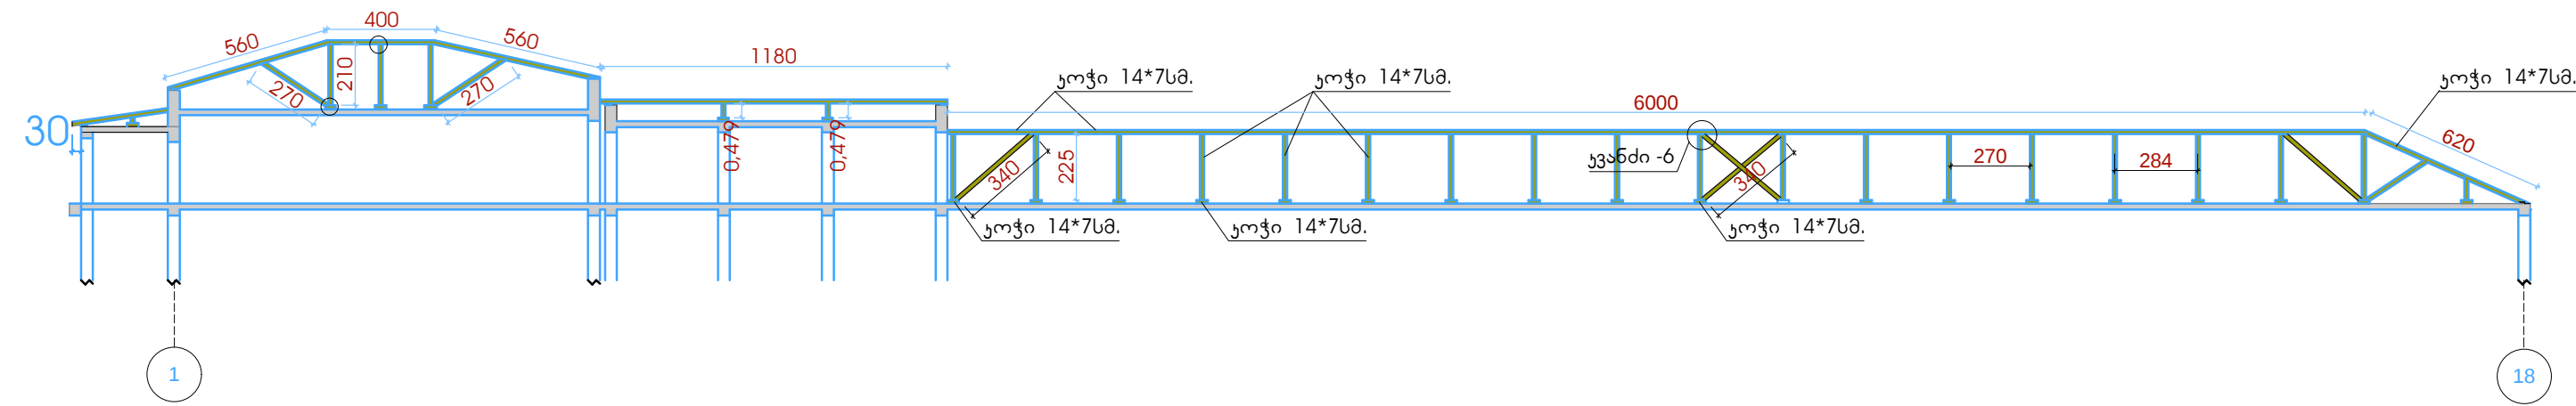

ქვანდი -1

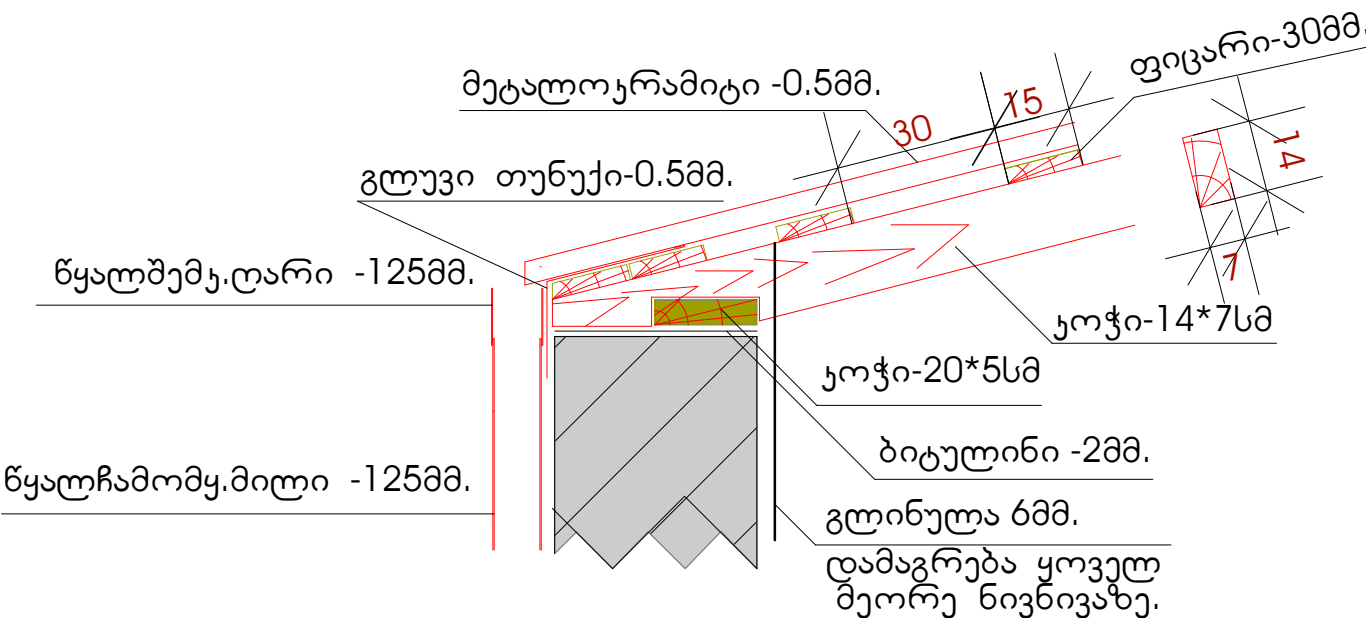

ქვანდი -2

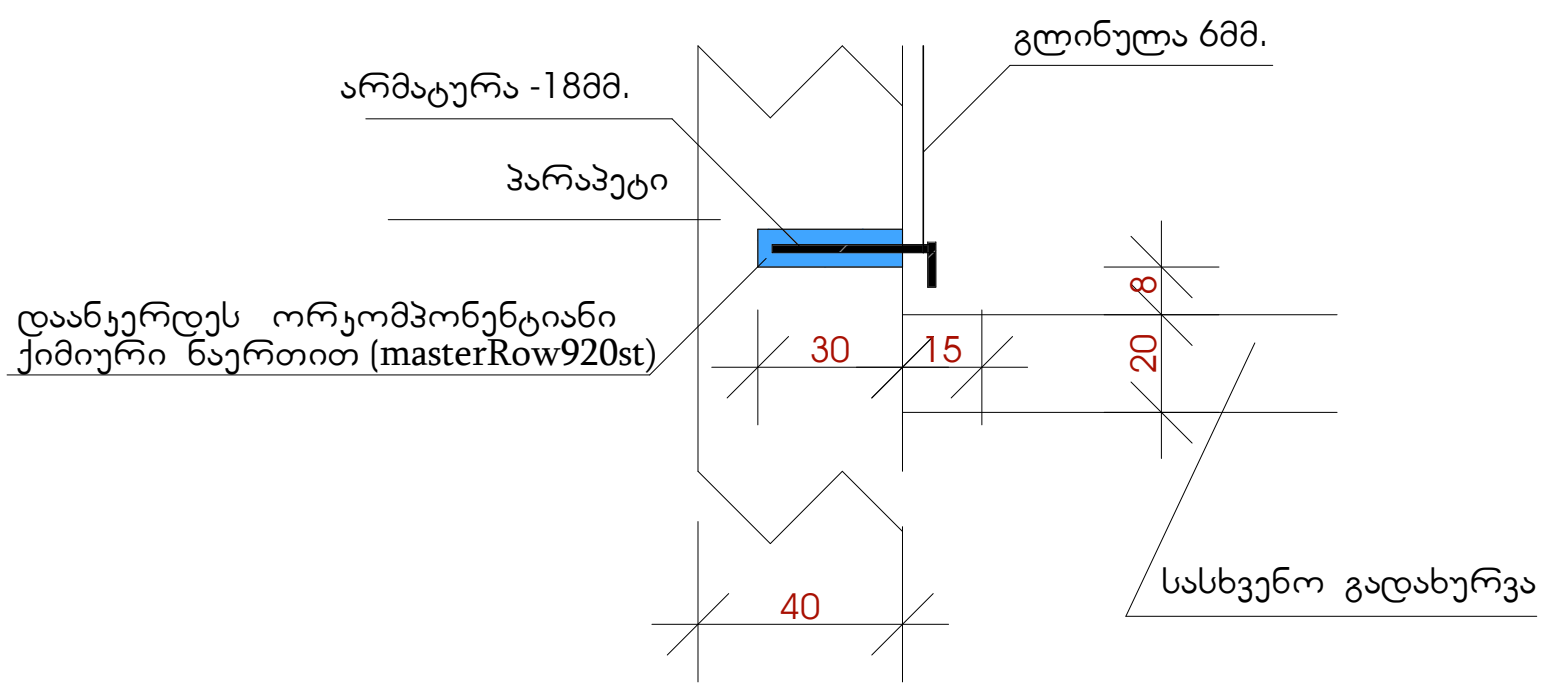

|           |             |                                        |               |       |          |
|-----------|-------------|----------------------------------------|---------------|-------|----------|
| დირექტორი | რ. კუპულაძე | სახურავის მოწყობა                      | შ.პ.ს. "საბა" |       |          |
| შეასრულა  | ა. ბერიძე   |                                        | დაკვ. №00/00  |       |          |
|           |             | ქ. ბათუმი, თ. მაროს დასახლება სახლი №3 | სტადია        | ფურც. | ფურცლები |
|           |             | დამკვეთი: „ ამხანაგობა ბათუმი-2006"    |               |       |          |
|           |             | ჭრილი 2-2                              | პრ.           |       |          |