
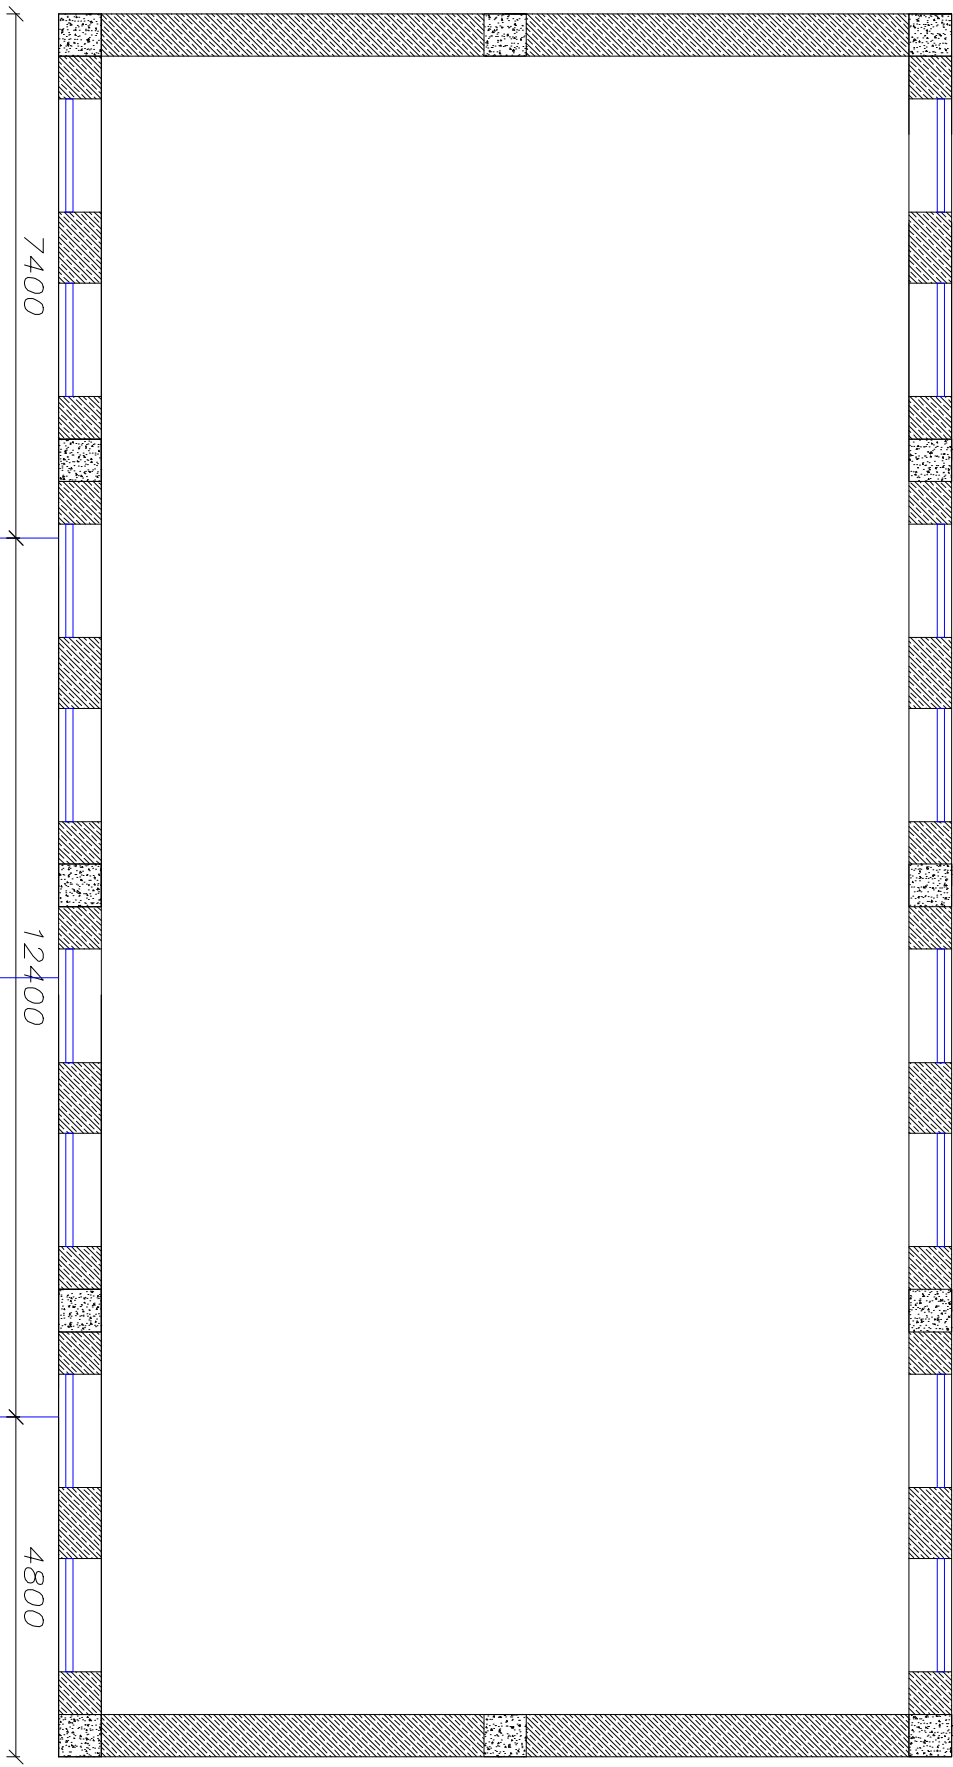
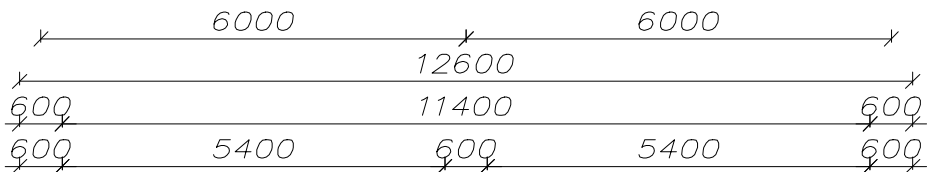


ნინოწმინდის მუნიციპალიტეტის
სოფ. ეშტის სპორტდარბაზის მშენებლობა
სარტულის გეგმა შ 1:100

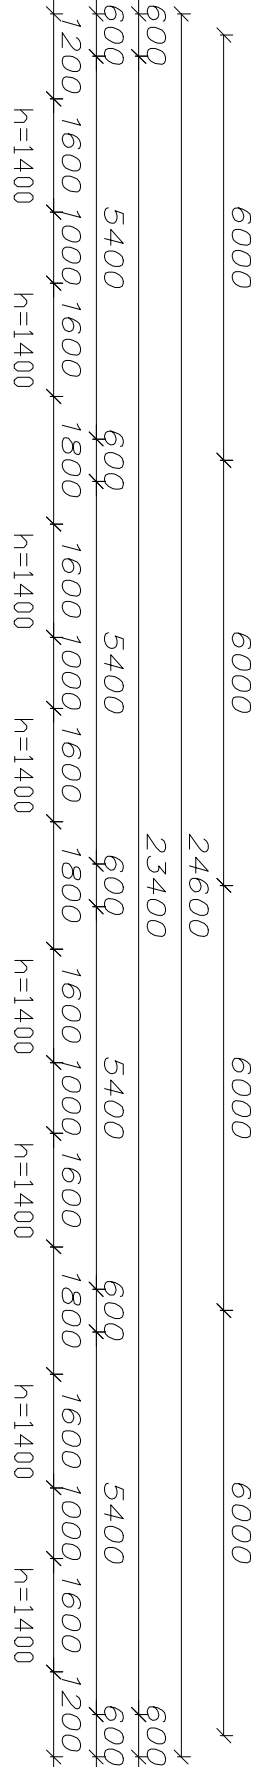

ნინოწმინდის მუნიციპალიტეტის სოფ. ეშტის სპორტდარბაზის მშენებლობა	ტ-9-2016/03/30		
	სტადია	შუბცეული	შუბცეული
	მკ		
სარტულის გეგმა შ 1:100		შპს "ირემი" ვ. ნორსოიან 2016	