


ნინოწმინდის მუნიციპალიტეტის სოფ. განძის
თავისუფალი ჰიდროის
სკოლტლარბაჟის მშენებლობა

ბენბემა
მ 1:500

ექსპლიკაცია

- 1 - კლუბი
- 2 - სკოლტლარბაჟის მშენებლობა
- 3 - მაღაზია
- 4 - ტუელტი

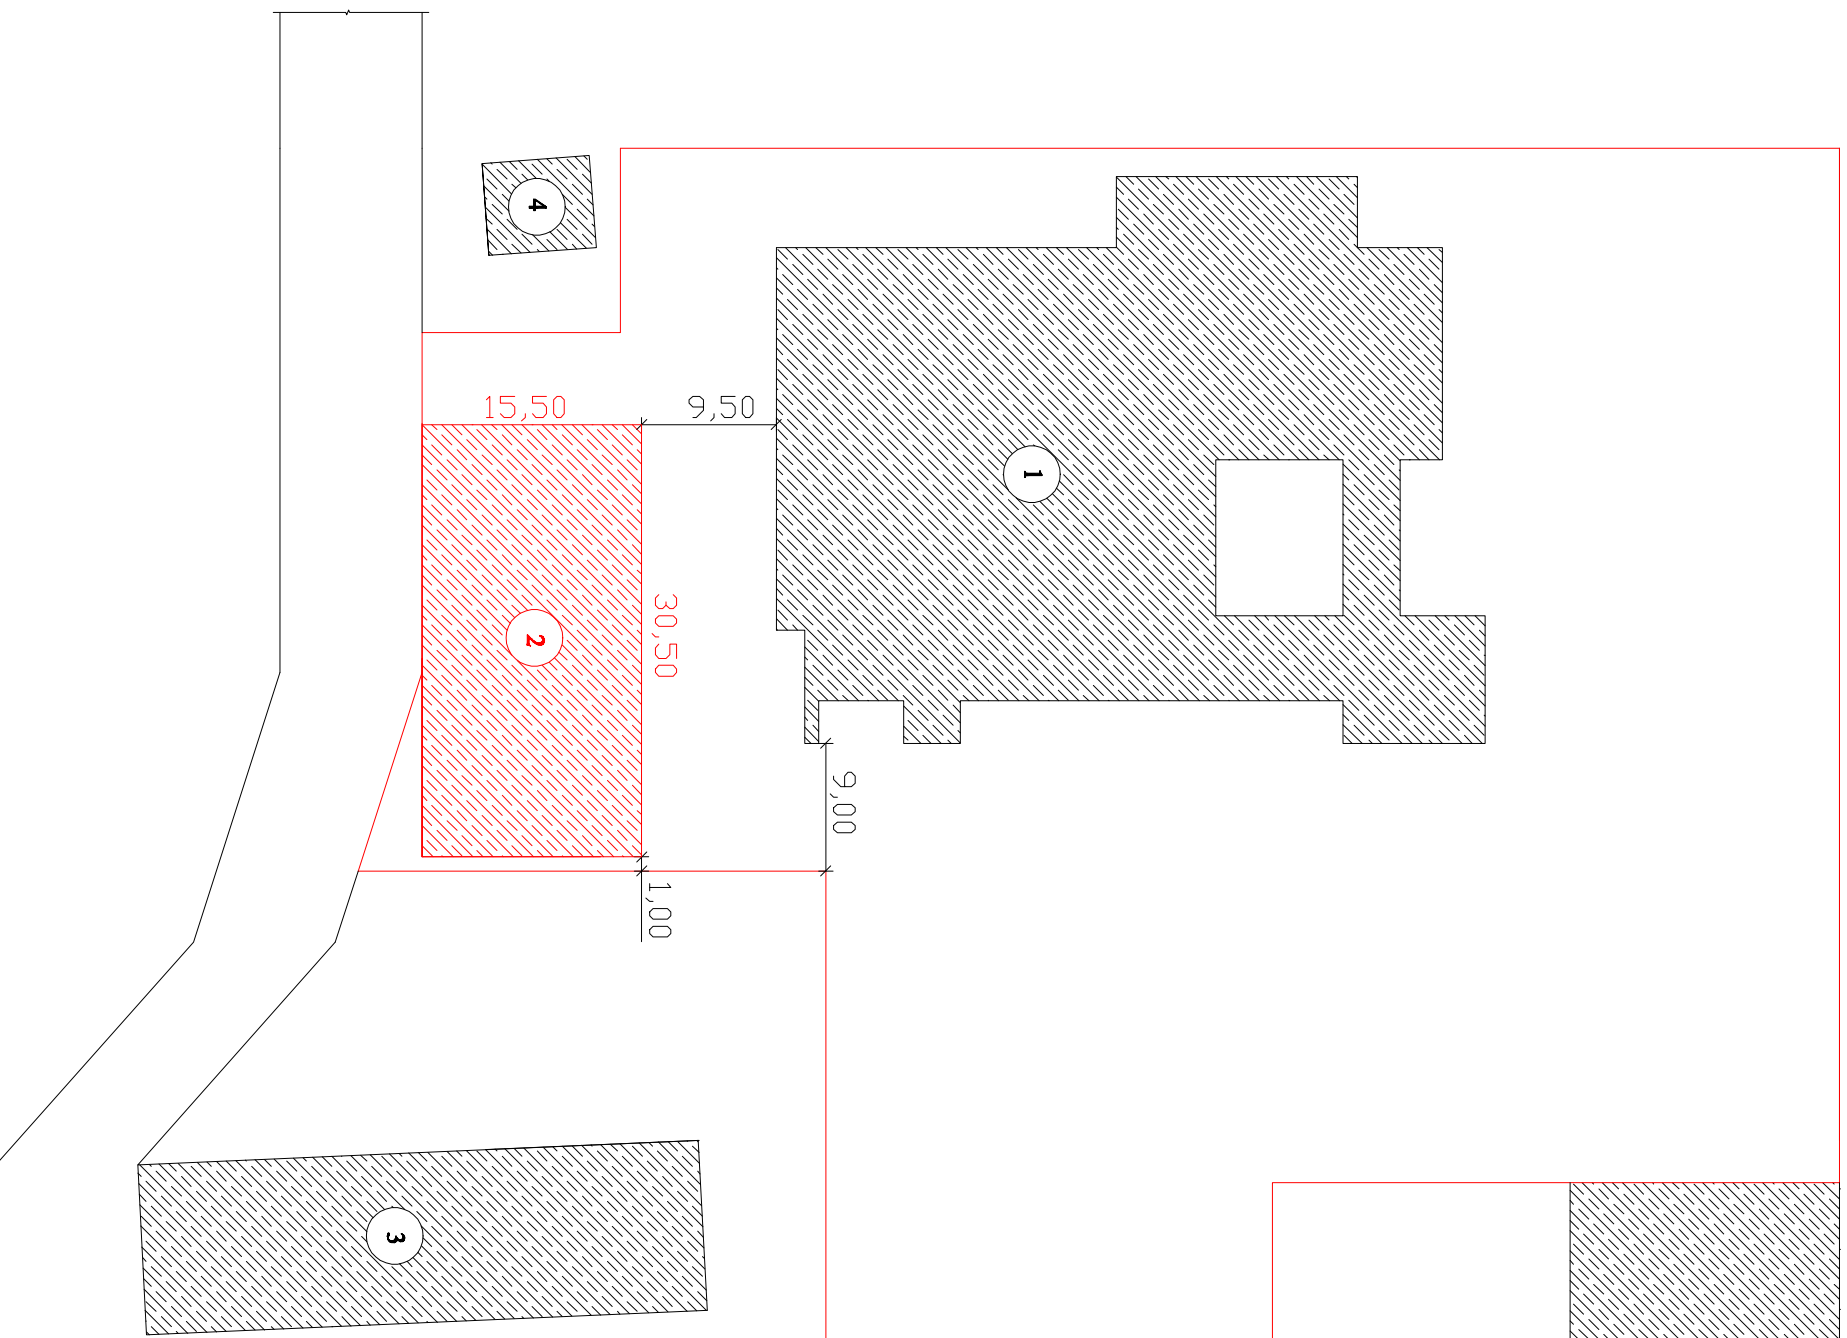

"ნინოწმინდის მუნიციპალიტეტის ბენბემა"		ტ-9-2016/03/30	
ნინოწმინდის მუნიციპალიტეტის სოფ. განძის	სტატია	შობდელი	შობდელი
საპირაუბის სკოლტლარბაჟის მშენებლობა	მკ	1	19
ბენბემა	შპს "ინტრო" ვ. ნოსტოიან		
მ 1:500	2016		