


ნინოწმინდის მუნიციპალიტეტის სოფ. განძის
თავისუფალი ჭიდაობის სპორტდარბაზის მშენებლობა
საპირკველების განლაგების გეგმა

მ 1:100

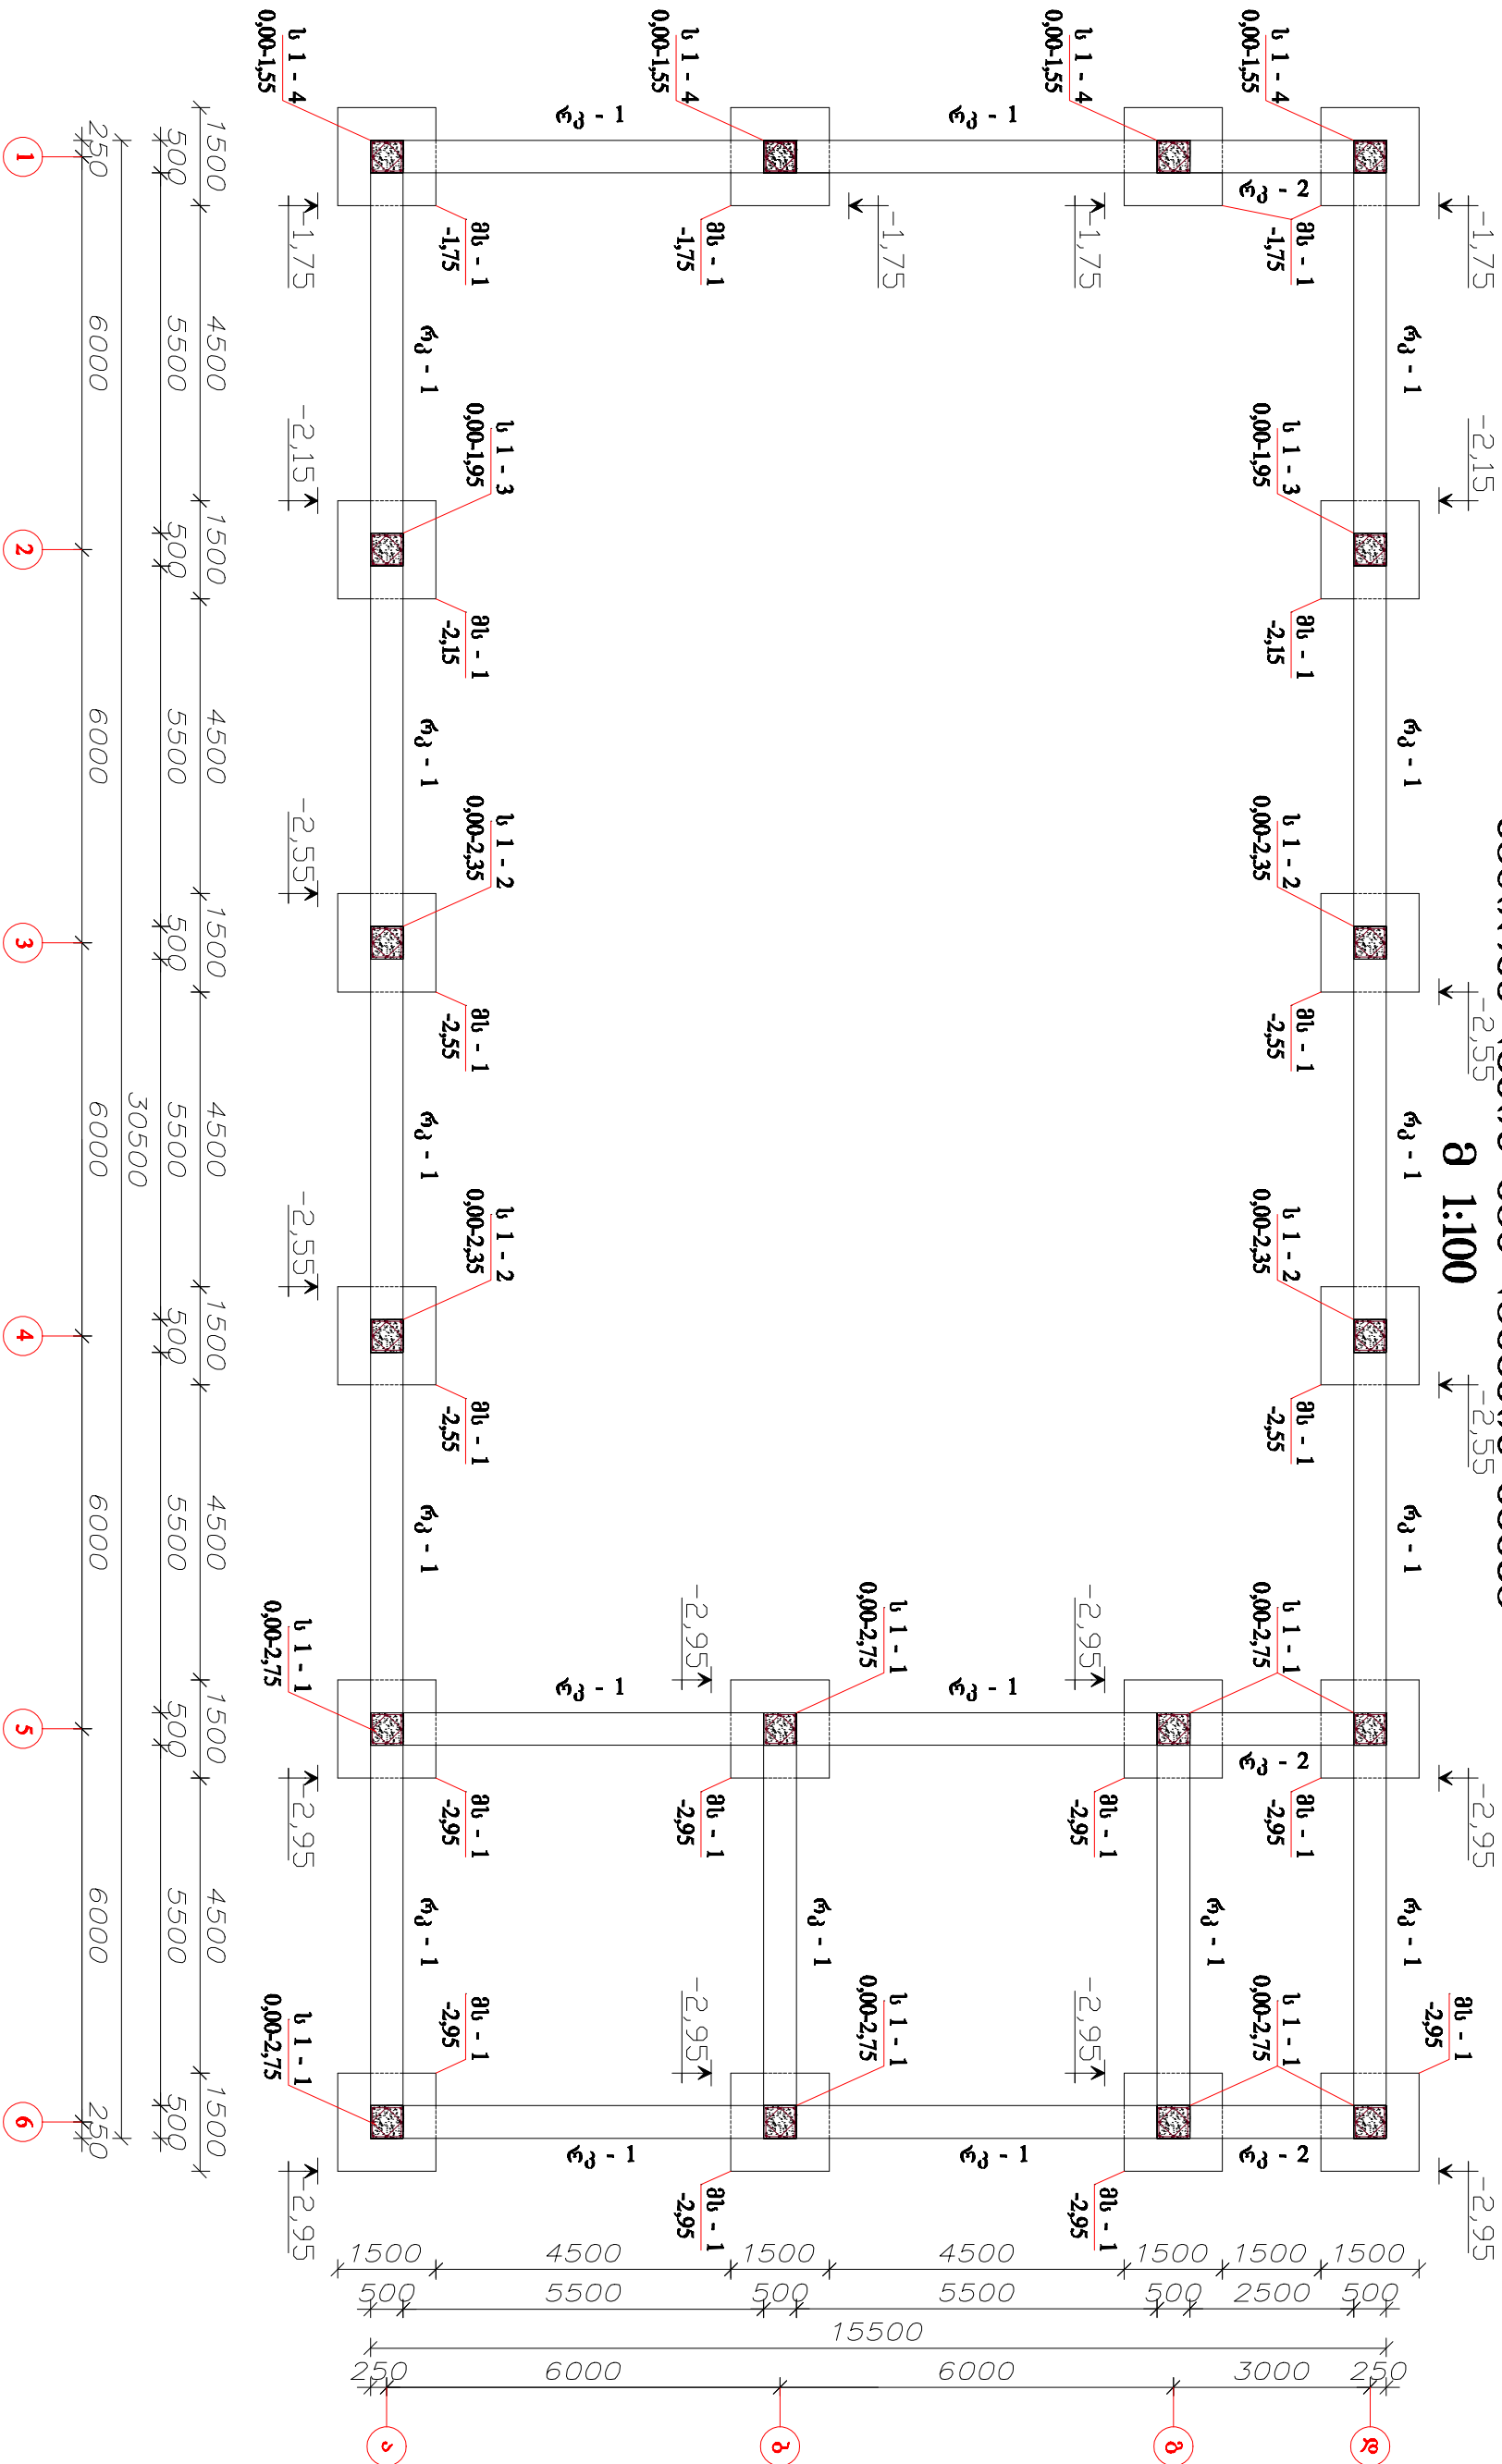

"ნინოწმინდის მუნიციპალიტეტის განმეურნა"			ტ-9-2016/03/30		
ნინოწმინდის მუნიციპალიტეტის სოფ. განძის საჭიდაობის სპორტდარბაზის მშენებლობა			სტაია	შრიცული	შრიცული
საპირკველების განლაგების გეგმა			მკ	2	19
მ 1:100			შპს "ირემიო" ვ. ნოესტორიან 2016		