
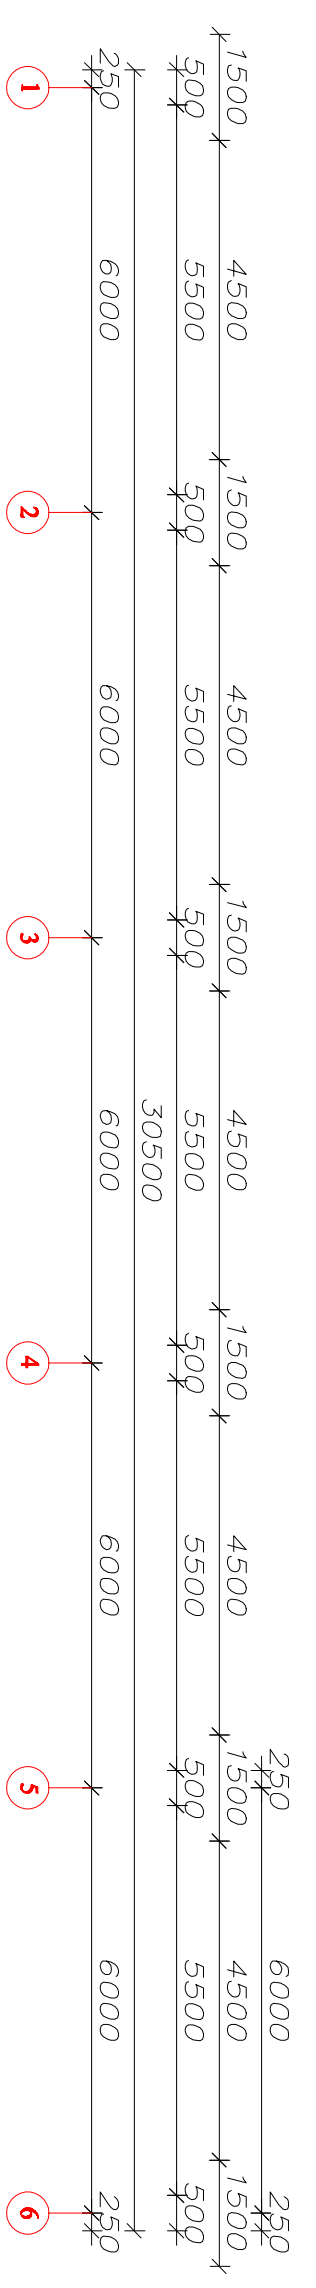


**ნიონოვიციკაპალიტების სოფ. ბანძის
თავისუფალი ჭიდაობის სპორტდარბაზის მშენებლობა
საძირის ბაზახშენვა 0,00 ნიშნულზე
შ 1:100**

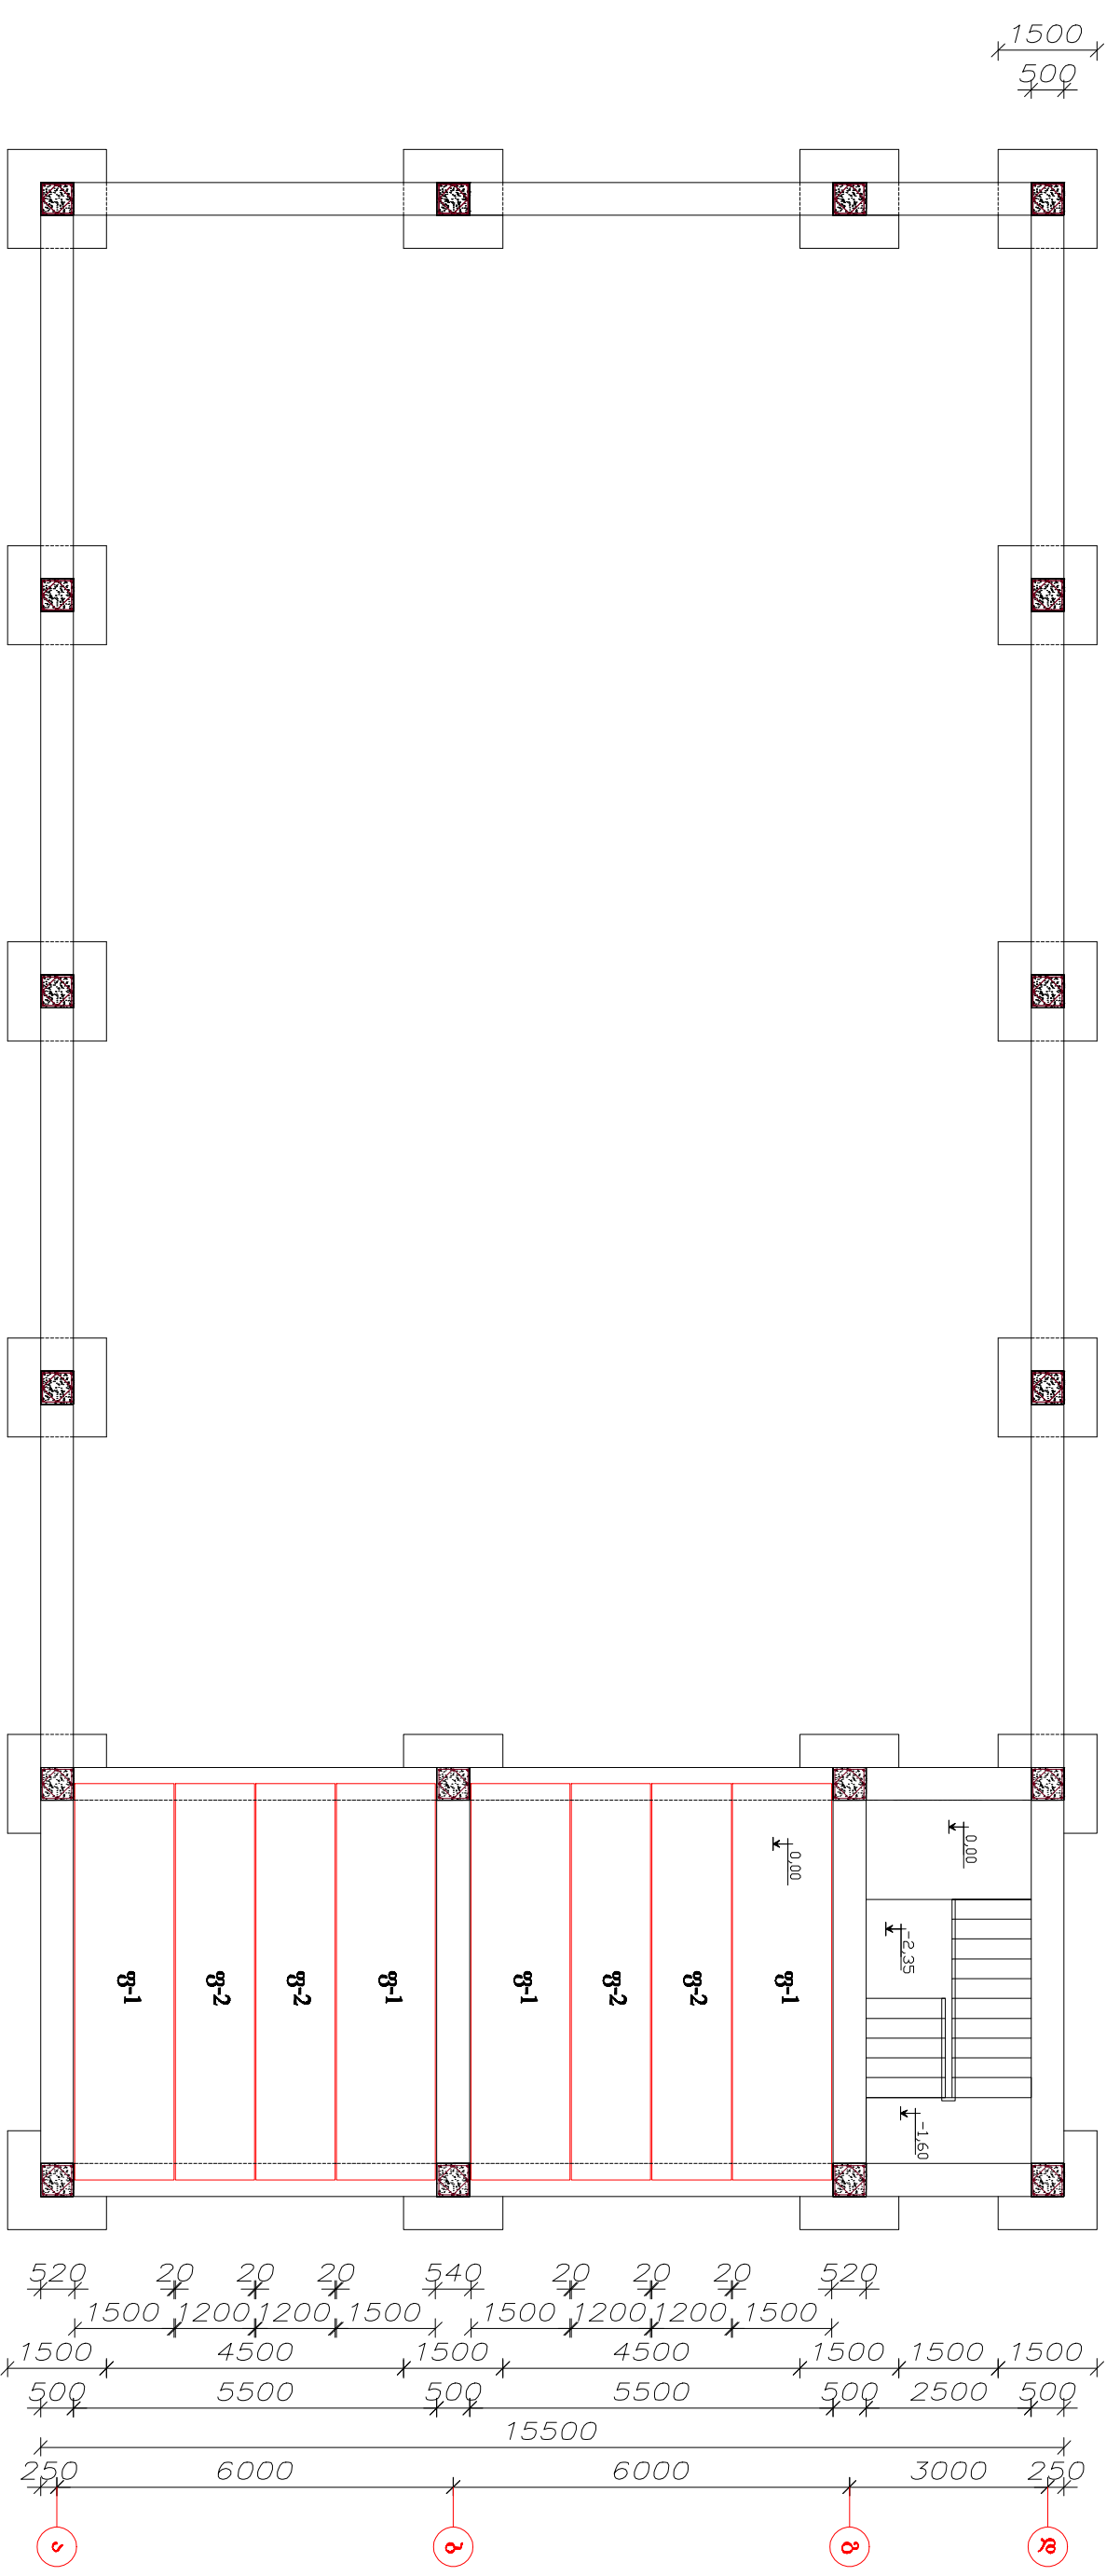

პროექტ	კლემენტის მარკა	რაოდ ცალი	სიგრძე L	სიგანე B	სიმაღ h	მარყვანა კმც\მ2
ფ-1	ПК 60. 15-8 АУУ	4	5980	1500	220	800
ფ-2	ПК 60. 12-8 АУУ	4	5980	1200	220	800

"ნიონოვიციკაპალიტების ბაზახშენვა"		ტ-9-2016/03/30
ნიონოვიციკაპალიტების სოფ. ბანძის საჭიდაობის სპორტდარბაზის მშენებლობა		სტაბია შრიცხული შრიცხული
საძირის ბაზახშენვა 0,00 ნიშნულზე		შპს "ინვესტი" ვ. ნოზისკოვა
შ 1:100		შპს "ინვესტი" ვ. ნოზისკოვა
		3
		19
		2016