


ნონოქვიდის მუნიციპალიტეტის სოფ. ბანძის  
თავისუფალი ჰილარის სკოლბღარბაზის მშენებლობა

ჭრილი 1 - 1  
მ 1:100

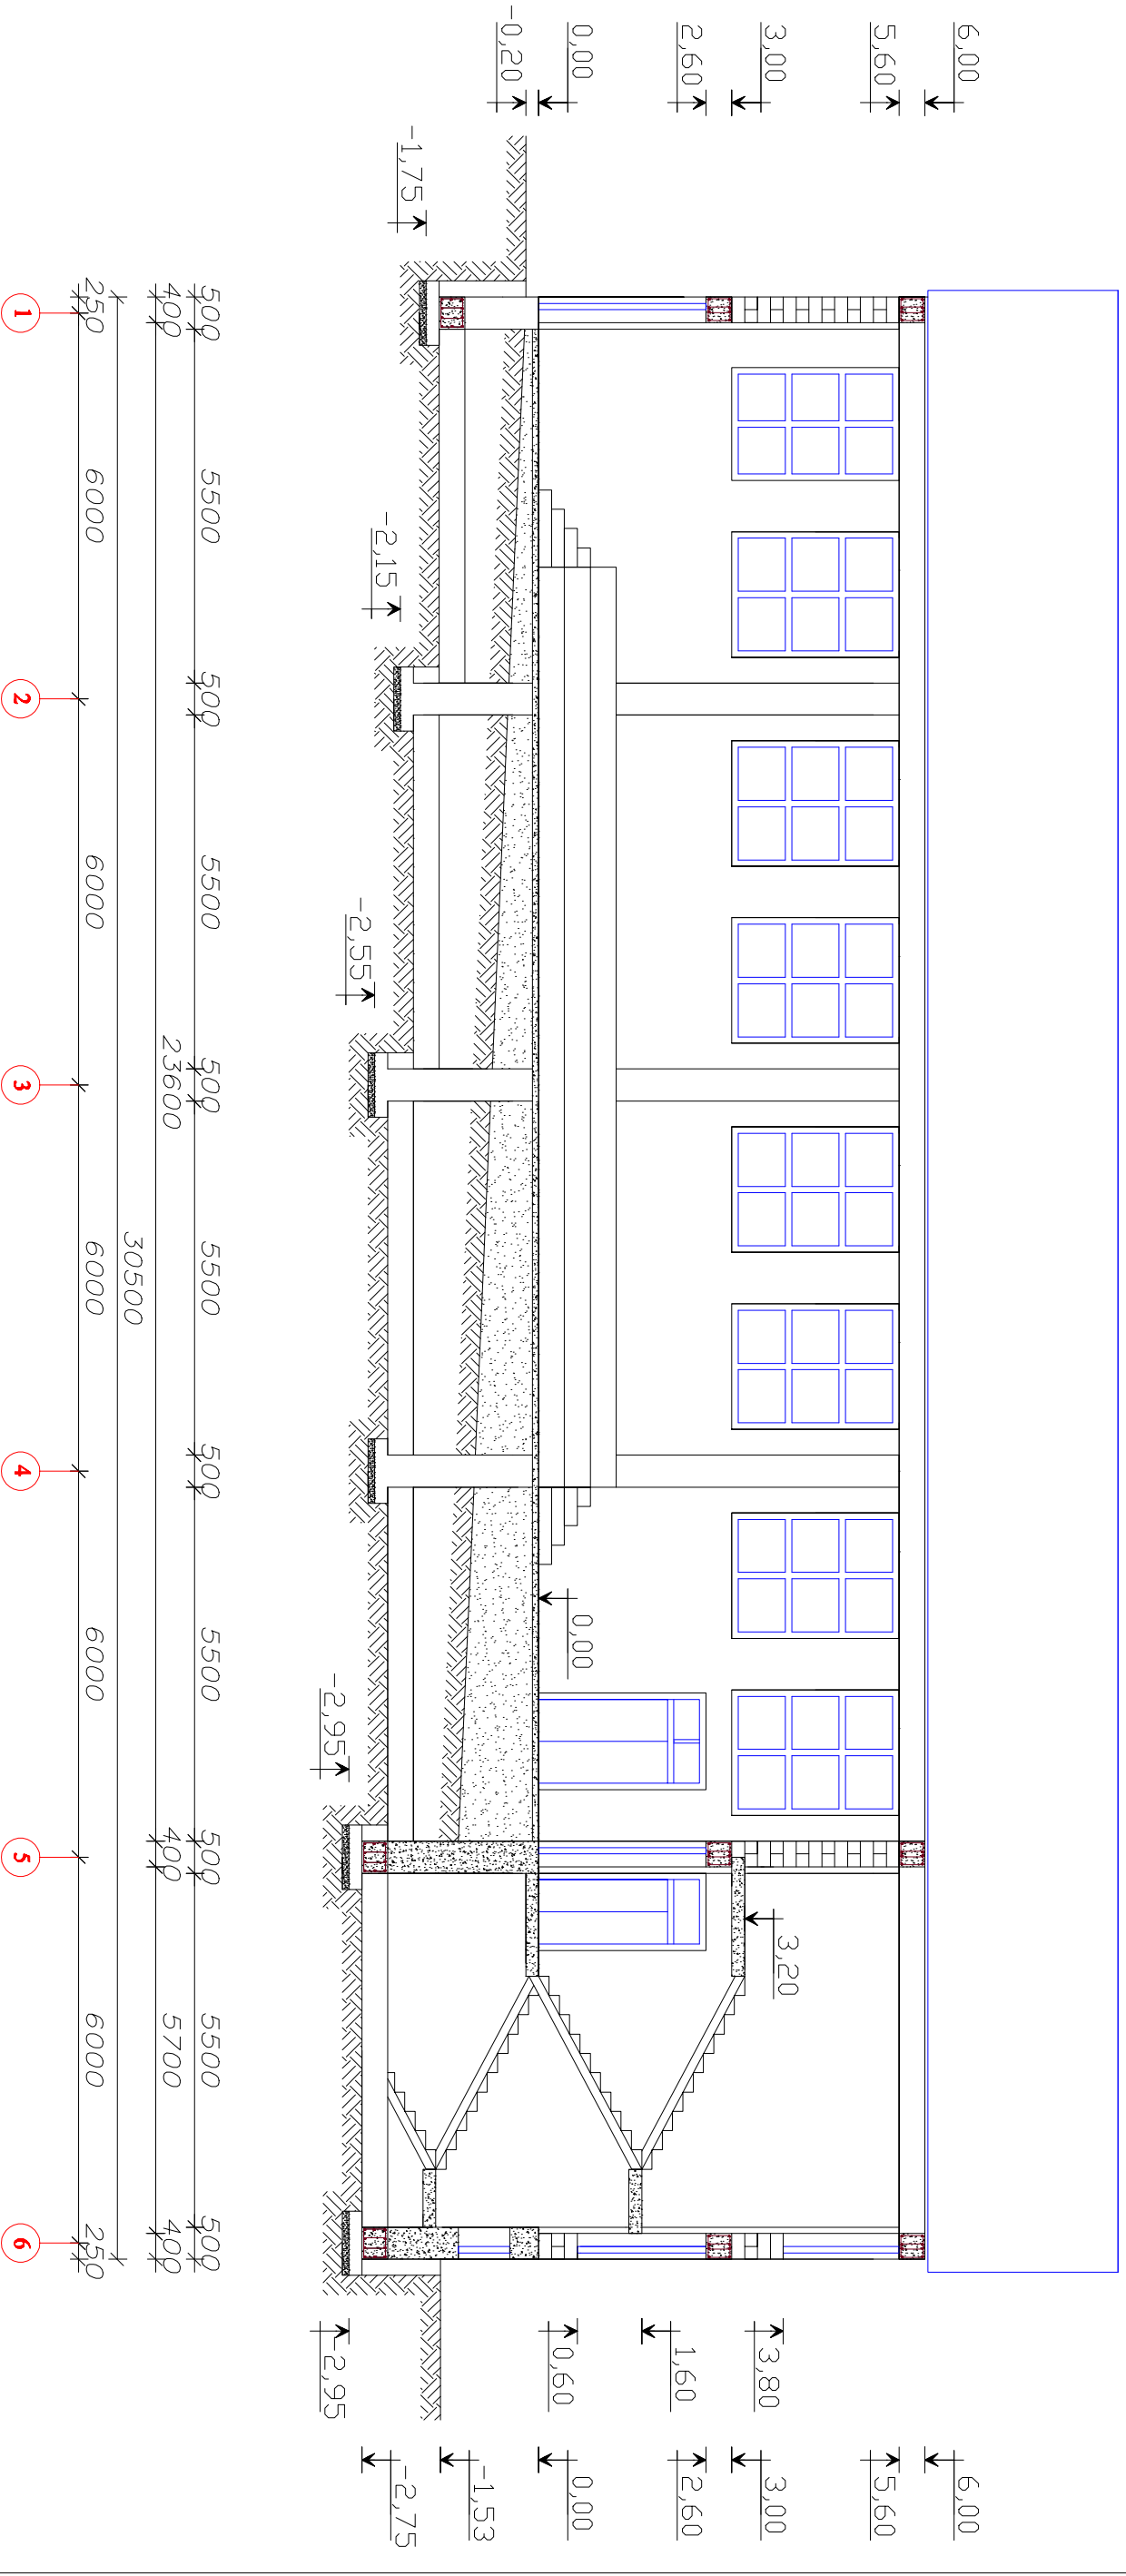

"ნონოქვიდის მუნიციპალიტეტის ბაზმებობა"		ბ-9-2016/03/30
ნონოქვიდის მუნიციპალიტეტის სოფ. ბანძის საჭირბოვის სკოლბღარბაზის მშენებლობა		სბაობა მშობმული მშობმობი
ჭრილი 1 - 1		მკ 7
მ 1:100		მშბ "ირბმბო" ზ. ნოლსოიბან 2016