


ნონოქვიდის მუნიციპალიტეტის სოფ. ბანძის
თავისუფალი ჰიდროელის სპორტდარბაზის მშენებლობა

ჭრილი 4 - 4
მ 1:100

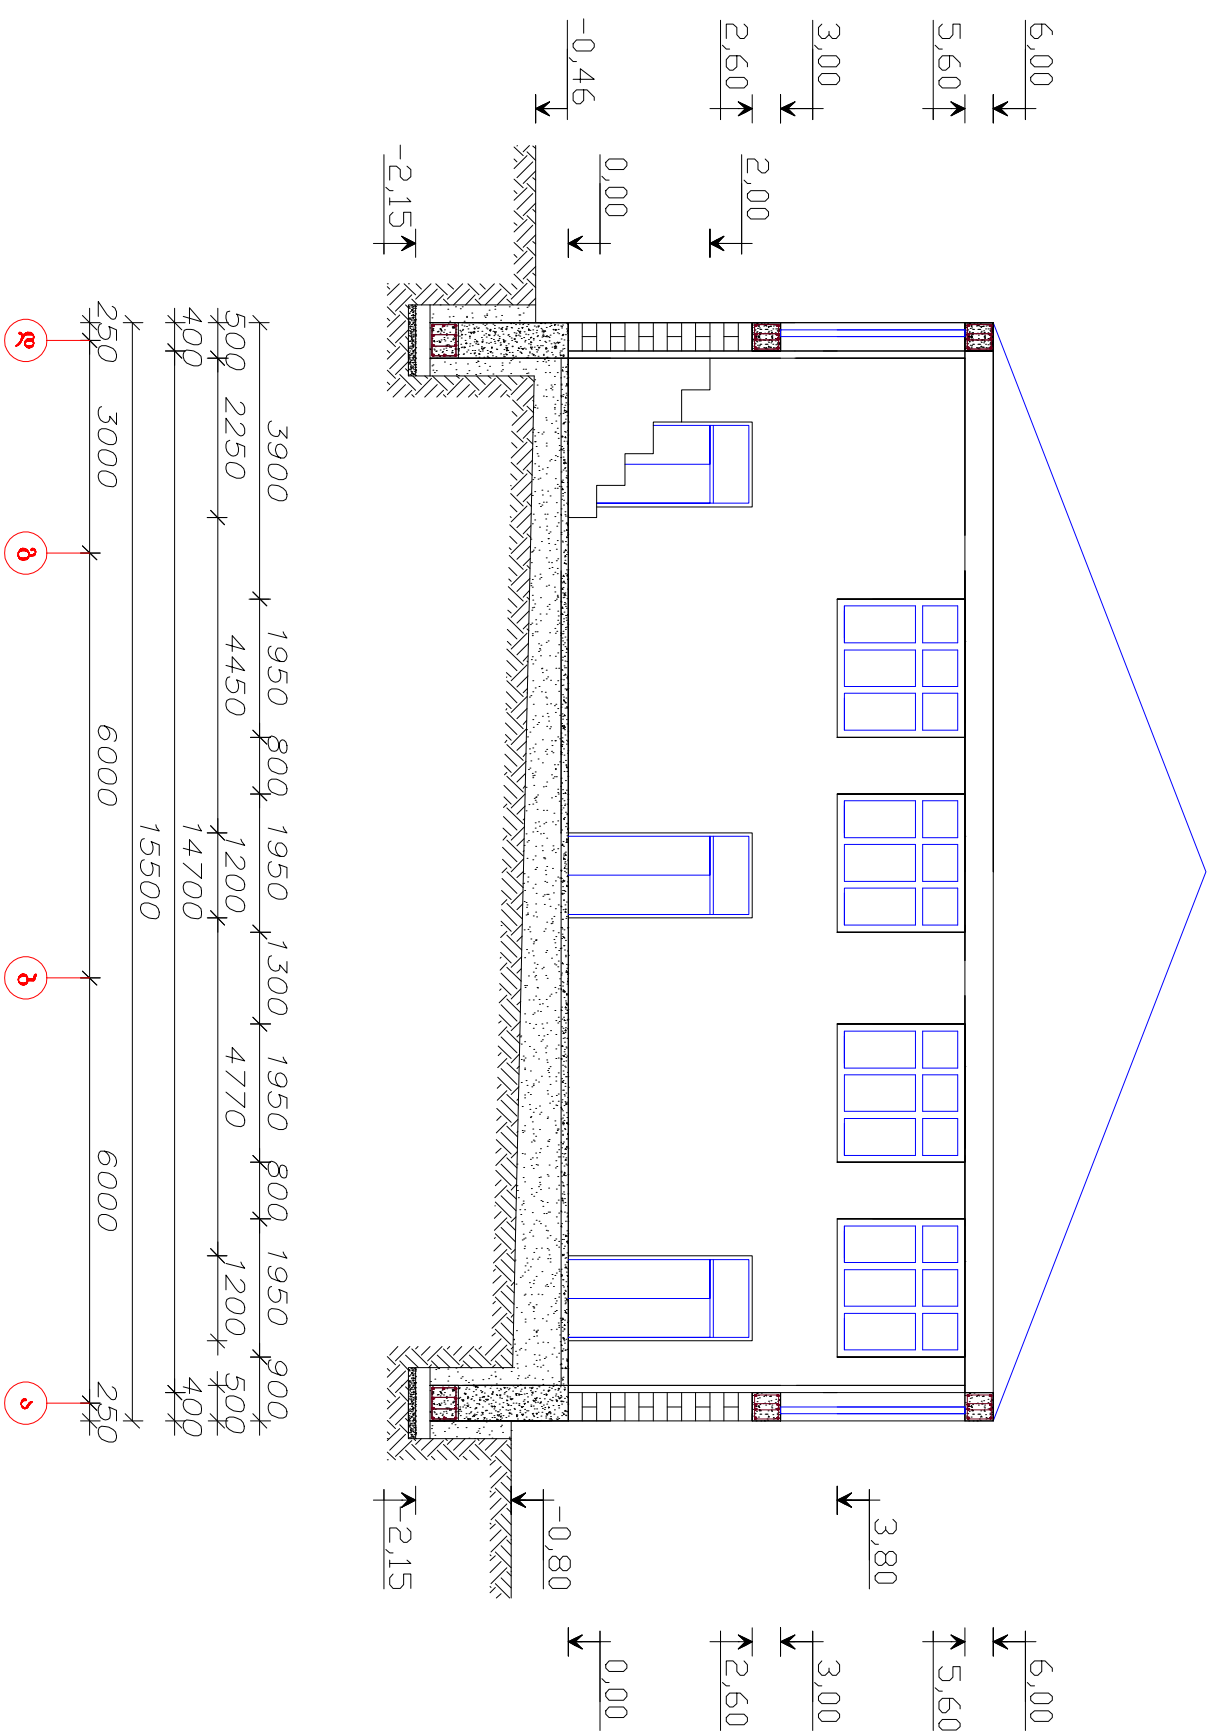

"ნონოქვიდის მუნიციპალიტეტის ბანძეთუბა"		ტ-9-2016/03/30
ნონოქვიდის მუნიციპალიტეტის სოფ. ბანძის სპორტდარბაზის სპორტდარბაზის მშენებლობა	სტაფია შორცხელი შორცხელი	მკ 10 19
ჭრილი 4 - 4 მ 1:100	შპს "ირემიო" ვ. ნოსტალია 2016	