ნინოწმინდის მუნიციპალიტეტის სოფ. განძის თავისუფალი ჭიდაობის სპორტდარბაზის მშენებლობა

ფასადი 1 - 6
მ 1:100

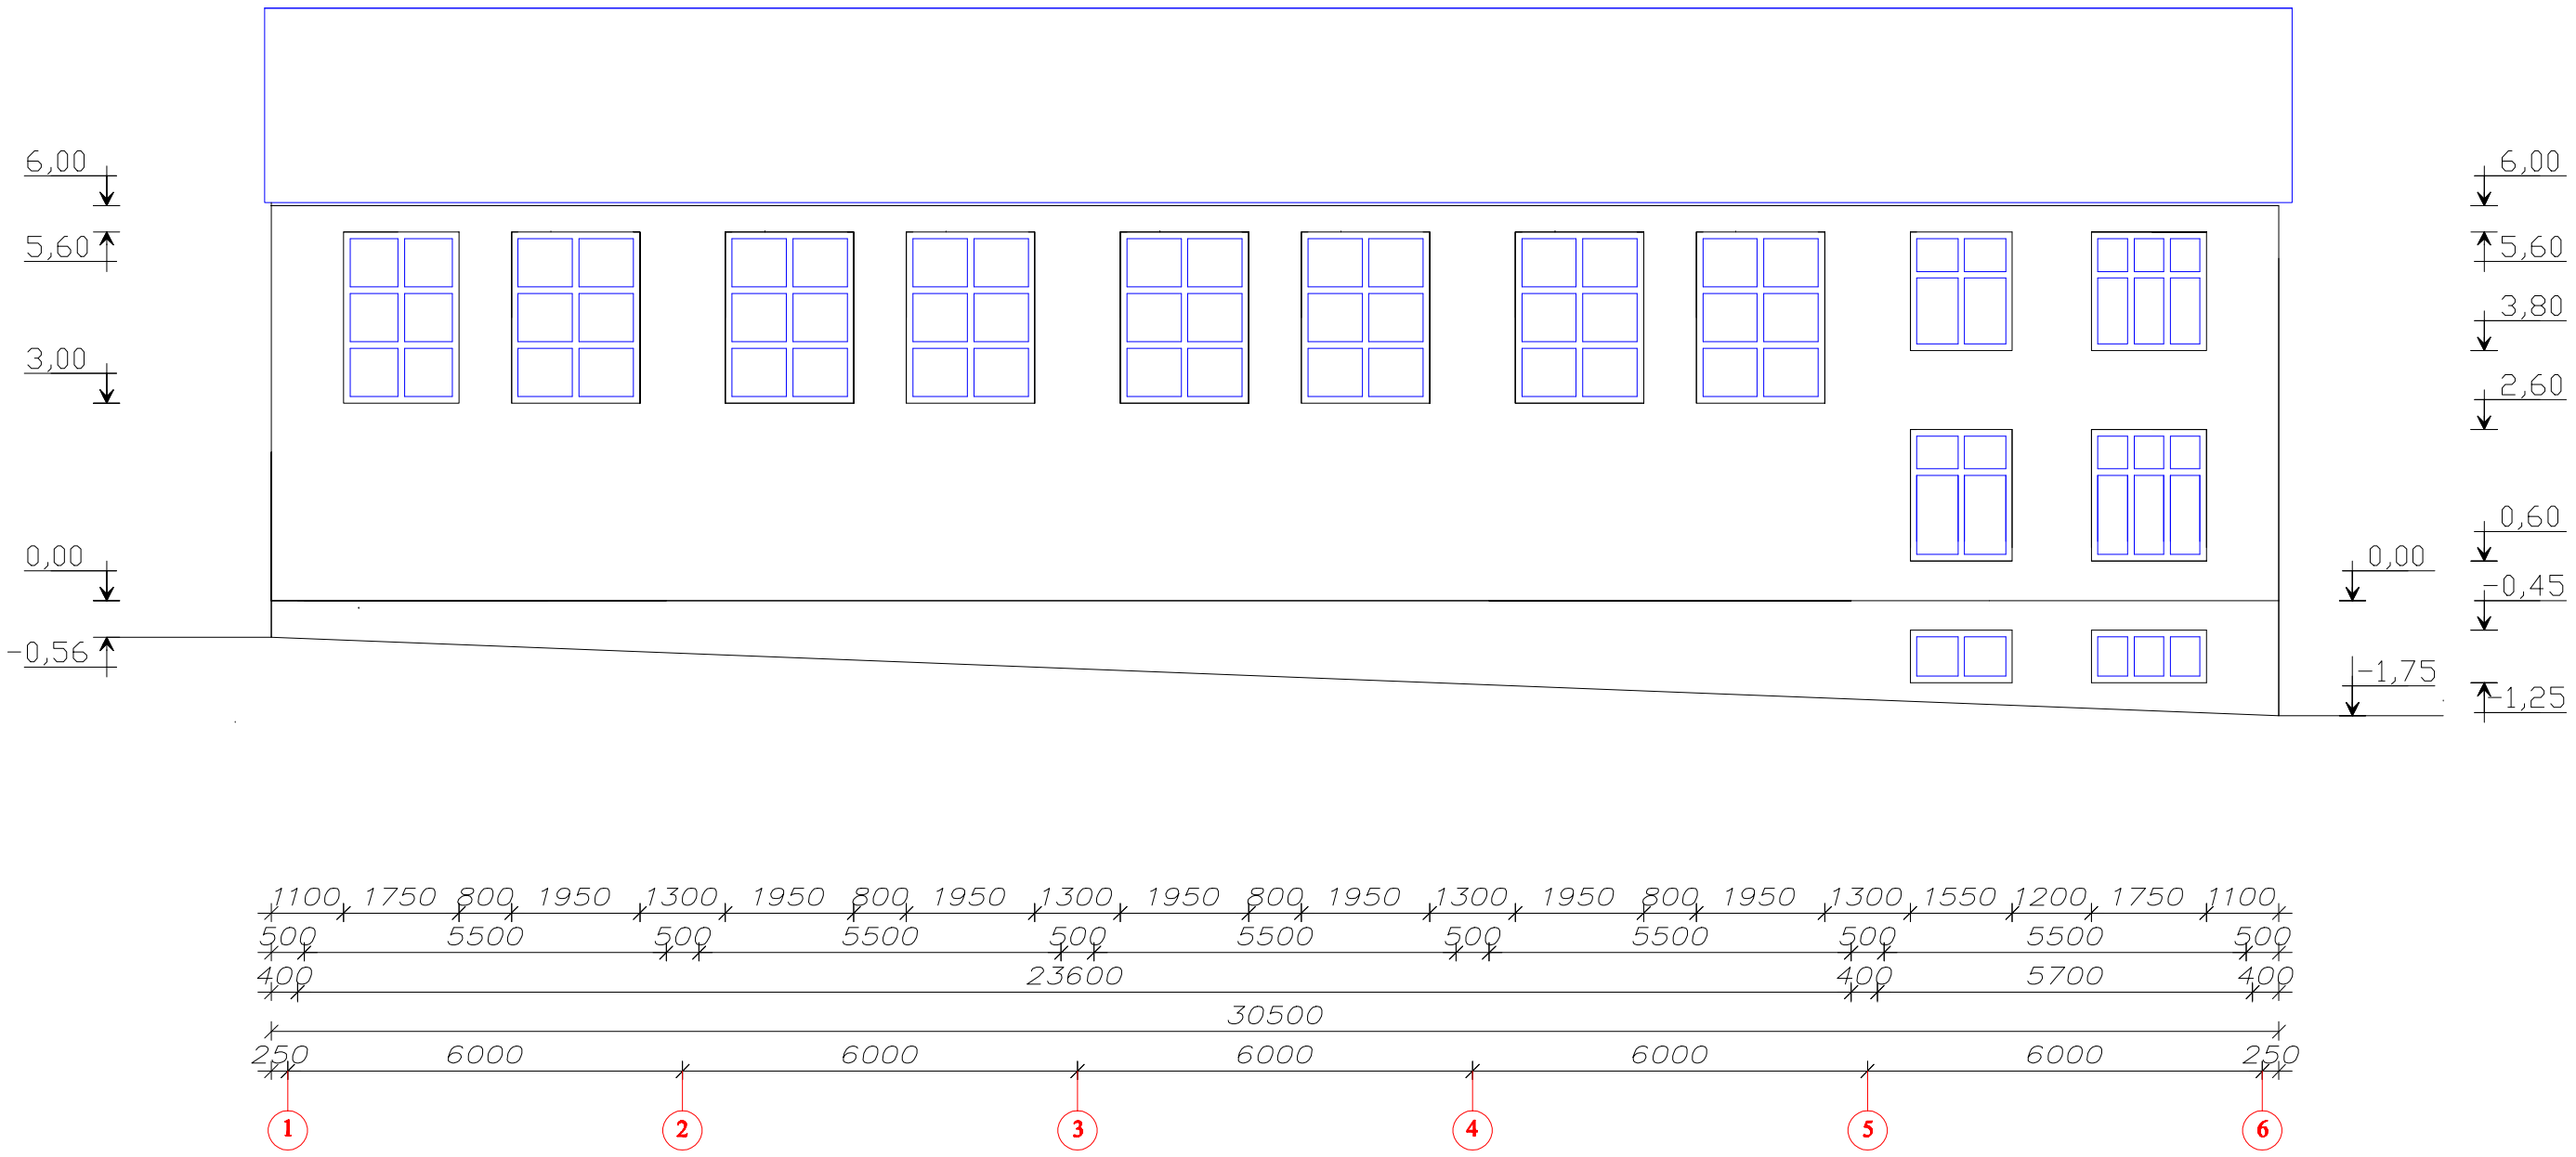

"ნინოწმინდის მუნიციპალიტეტის გამგეობა"			ტ–9–2016/03/30
ნინოწმინდის მუნიციპალიტეტის სოფ. განძის საჭიდაობის სპორტდარბაზის მშენებლობა	სტადია	ფურცელი	ფურცლები
	მპ	11	19
ფასადი 1 - 6 მ 1:100	შპს "ირემი" ვ. ნორსოიან 2016		