

ნონოქვიდის მუნიციპალიტეტის სოფ. ბანძის  
თავისუფალი ჰიდროელის სპრტლარბაზის მშენებლობა




**შს - 1**

**რკ - 1**


საპირკვლავი მს - 1; - 1,75

მ 1:10

მ 1:20

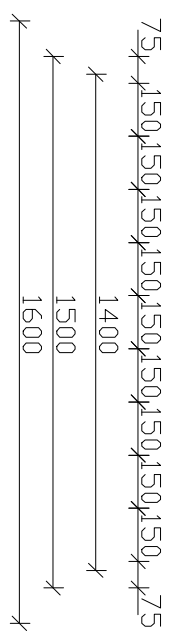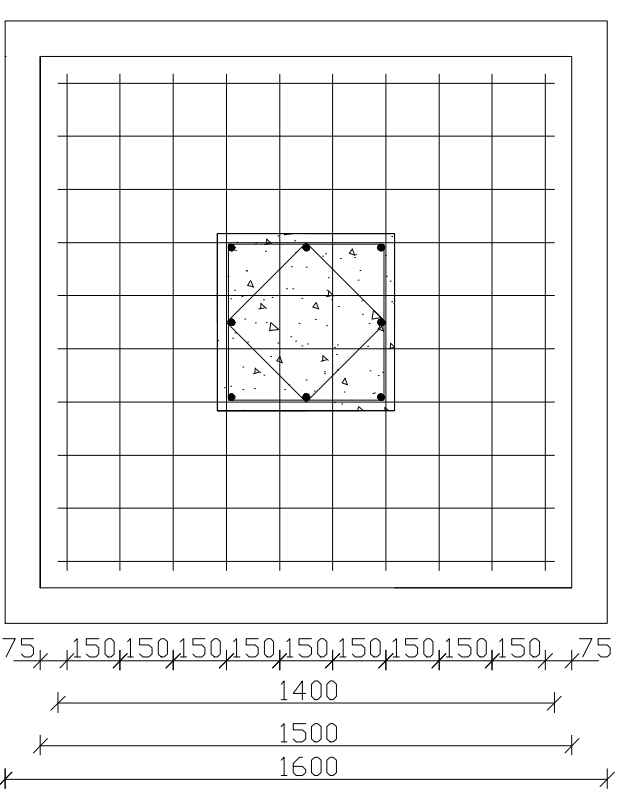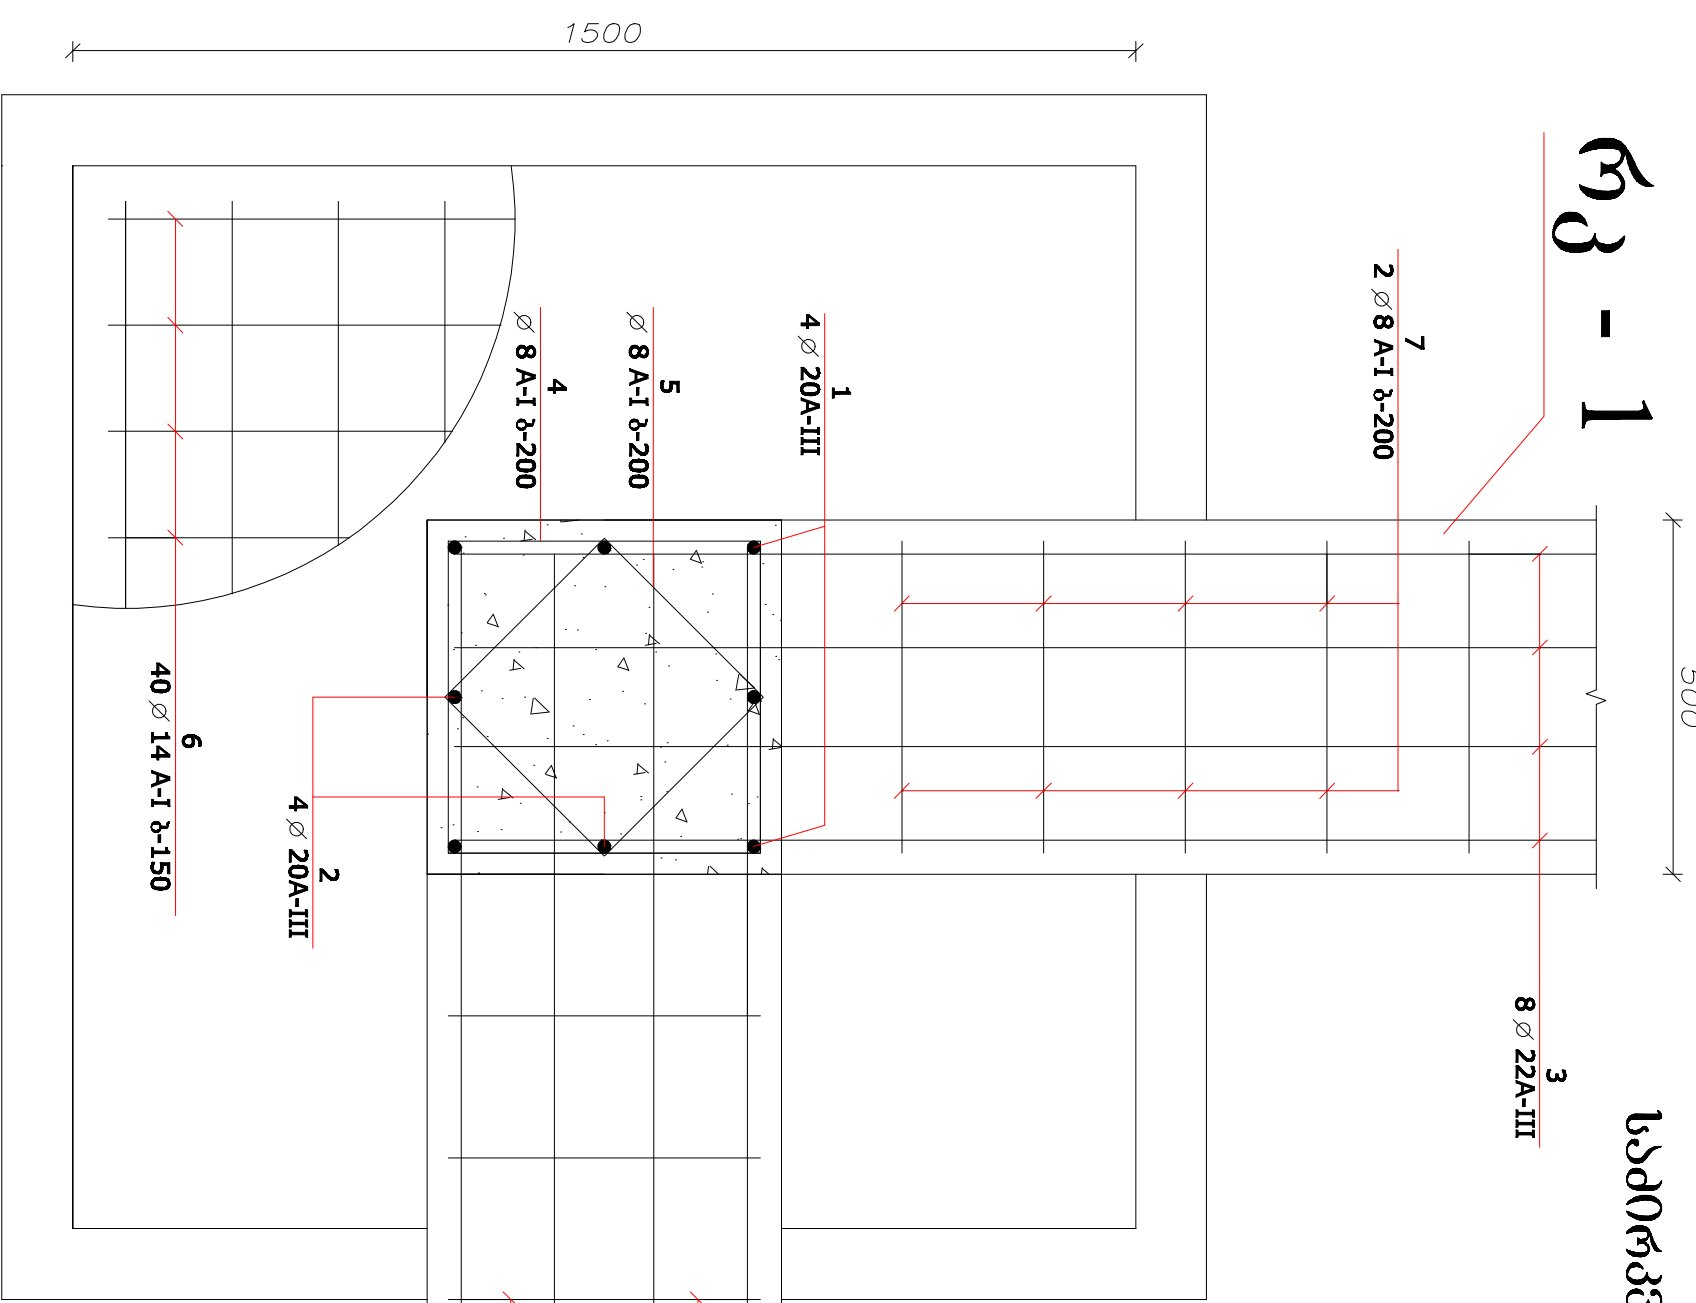

**რკ - 1**

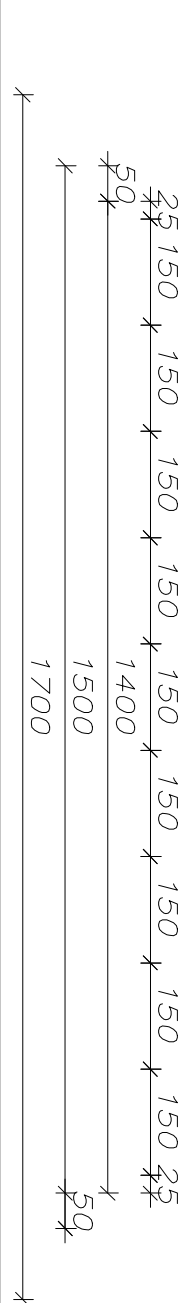

"ნონოქვიდის მუნიციპალიტეტის ბანძეურბა"		ტ-9-2016/03/30	
ნონოქვიდის მუნიციპალიტეტის სოფ. ბანძის	საპირკვლავის სპრტლარბაზის მშენებლობა	სტაია	შობნობი
		მკ	15ა
			შობნობი
			19
საპირკვლავი მს - 1; - 2,95	მს "ირმბო" შ. ნონოქვიდას		
მ 1:10	2016		