
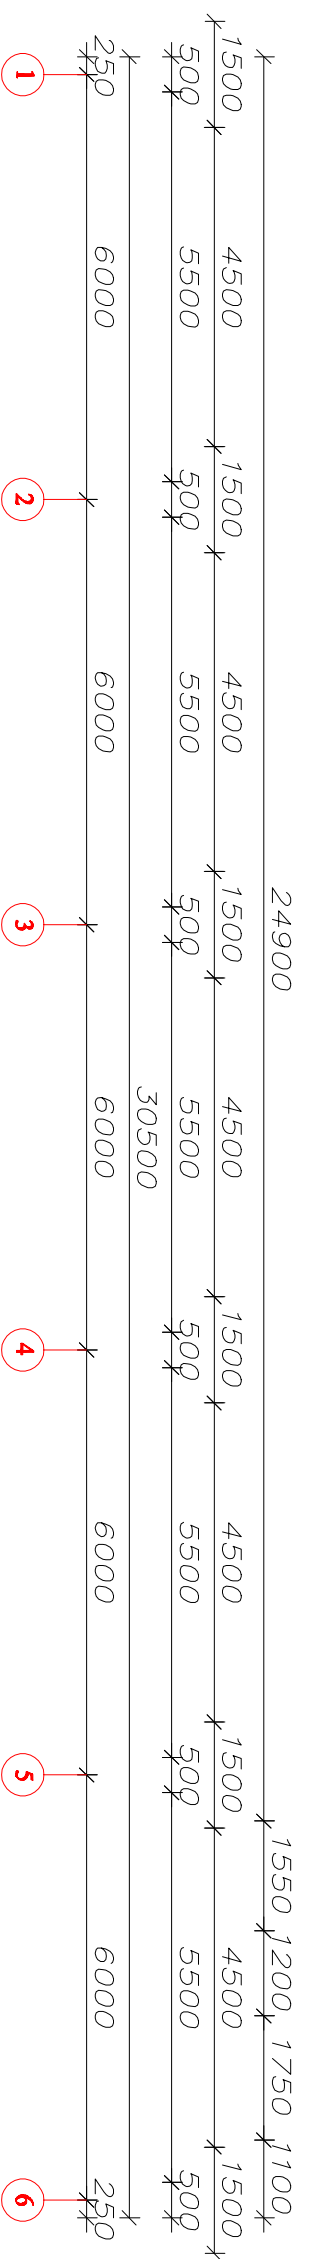


**ნიონოქვიძის მუნიციპალიტეტის სოფ. ბანძის  
თავისუფალი ჭიდაობის სპორტდარბაზის მშენებლობა  
სარდაფის ბეტონის კედლები 0,00 ნიშნულზე  
მ 1:100**

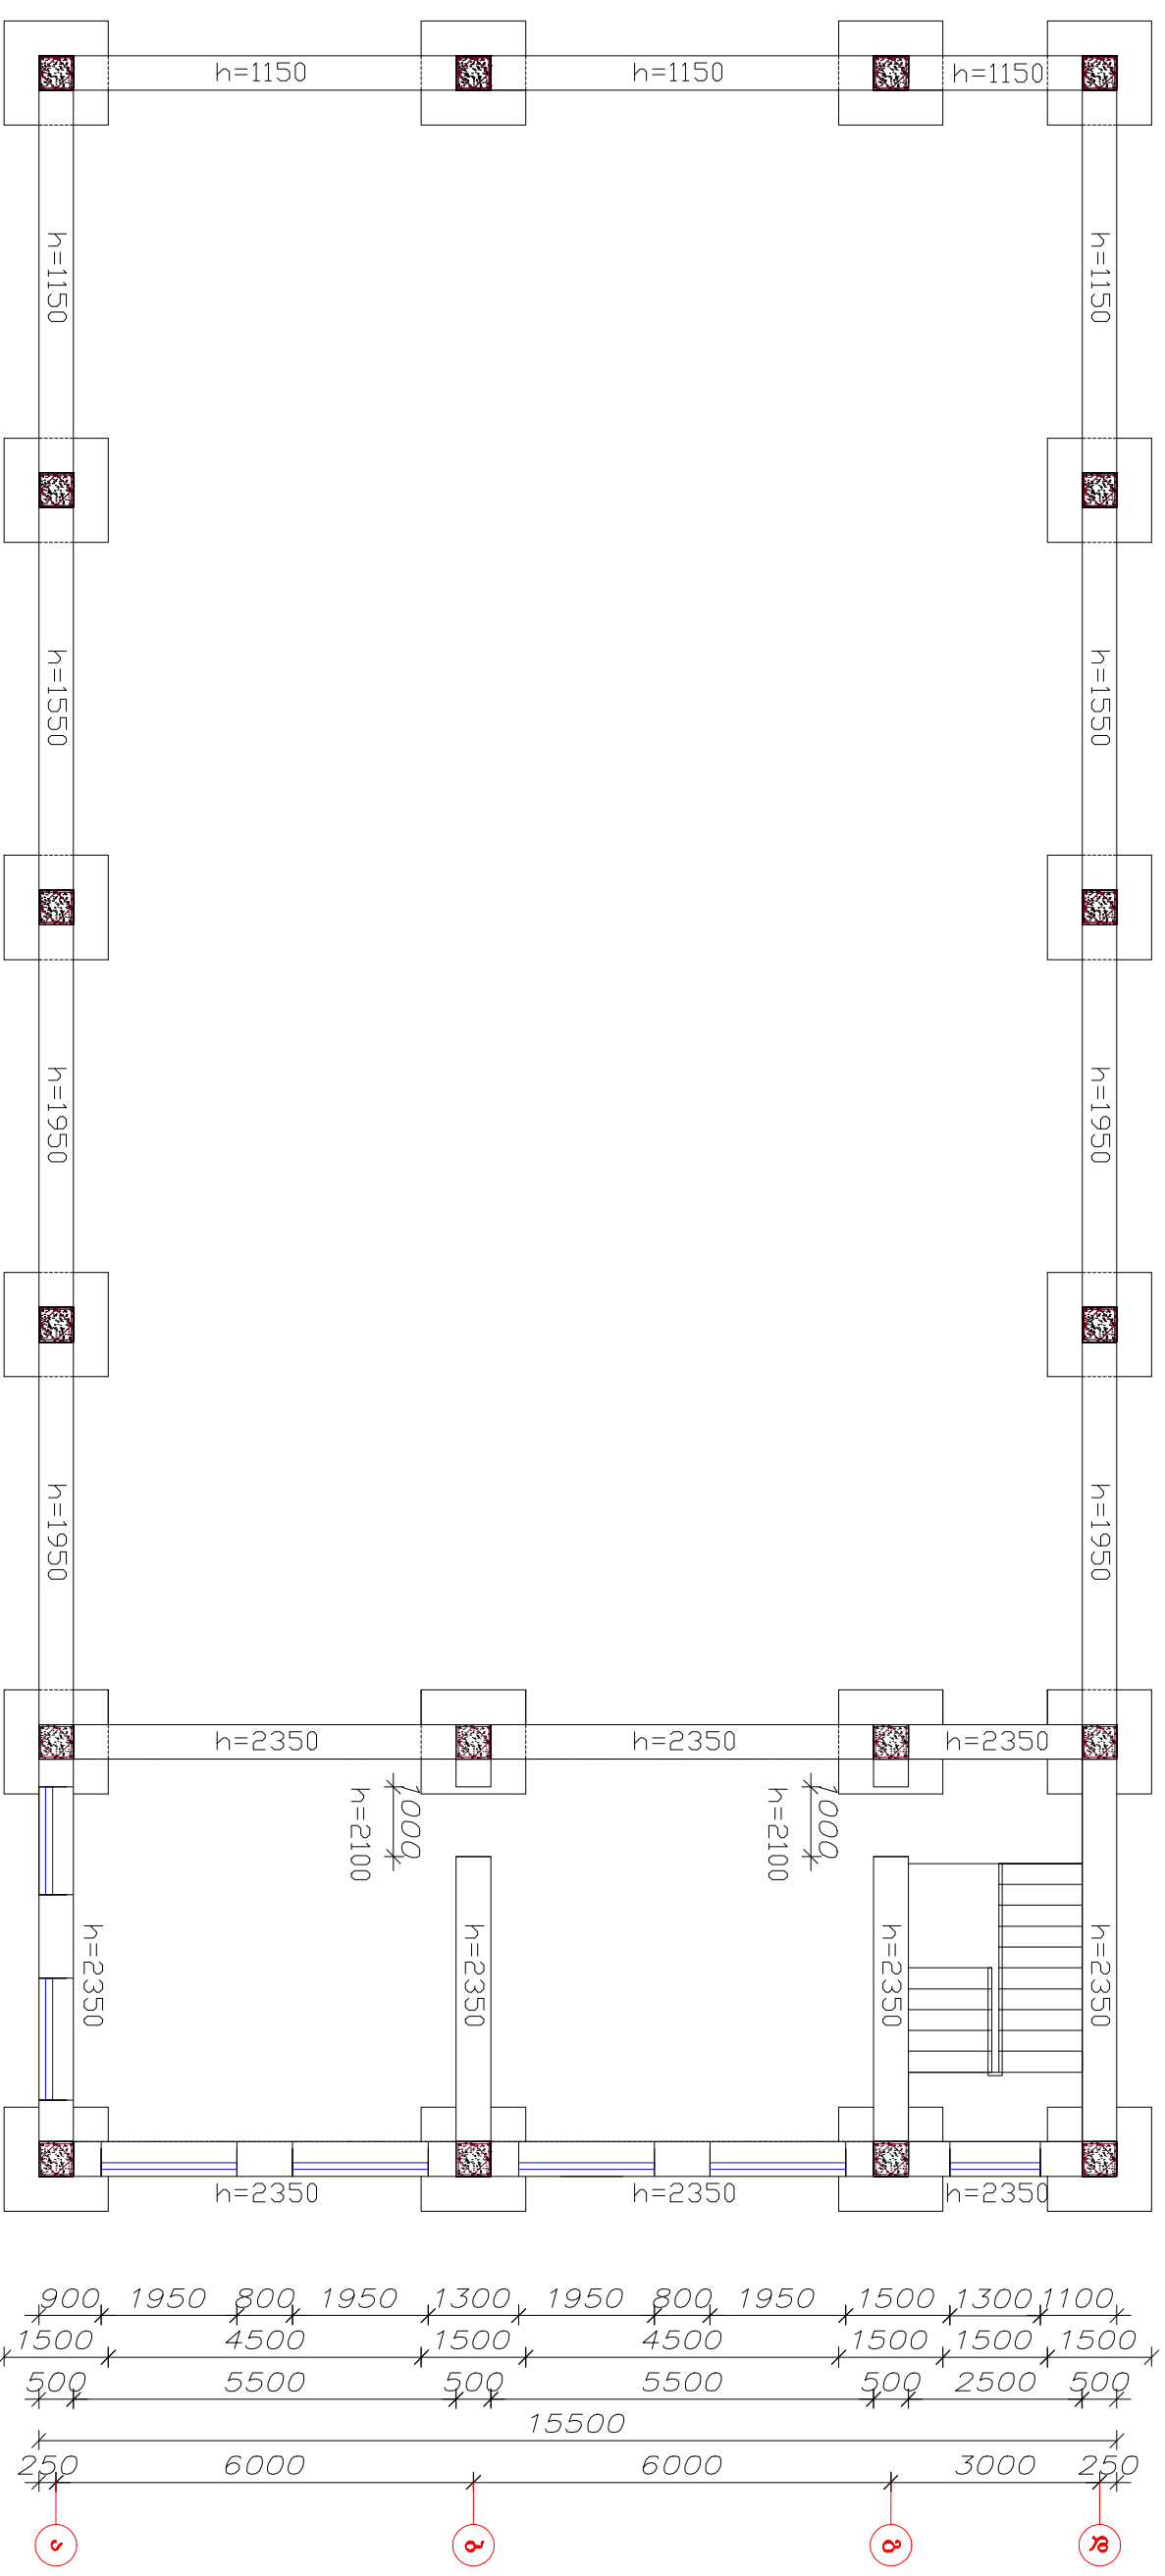

|   |                           |                |
|---|---------------------------|----------------|
| "ნიონოქვიძის მუნიციპალიტეტის ბაგეშეობა"   |                           | ტ-9-2016/03/30 |
| ნიონოქვიძის მუნიციპალიტეტის სოფ. ბანძის<br>სპორტდარბაზის სპორტდარბაზის მშენებლობა | სტატია                    | შრიცხვითი      |
| სარდაფის ბეტონის კედლები<br>0,00 ნიშნულზე   | მკ                        | შრიცხვაში      |
|   | 16                        | 19             |
|   | შპს "ირემიო" ვ. ნოსტალიან | 2016           |