



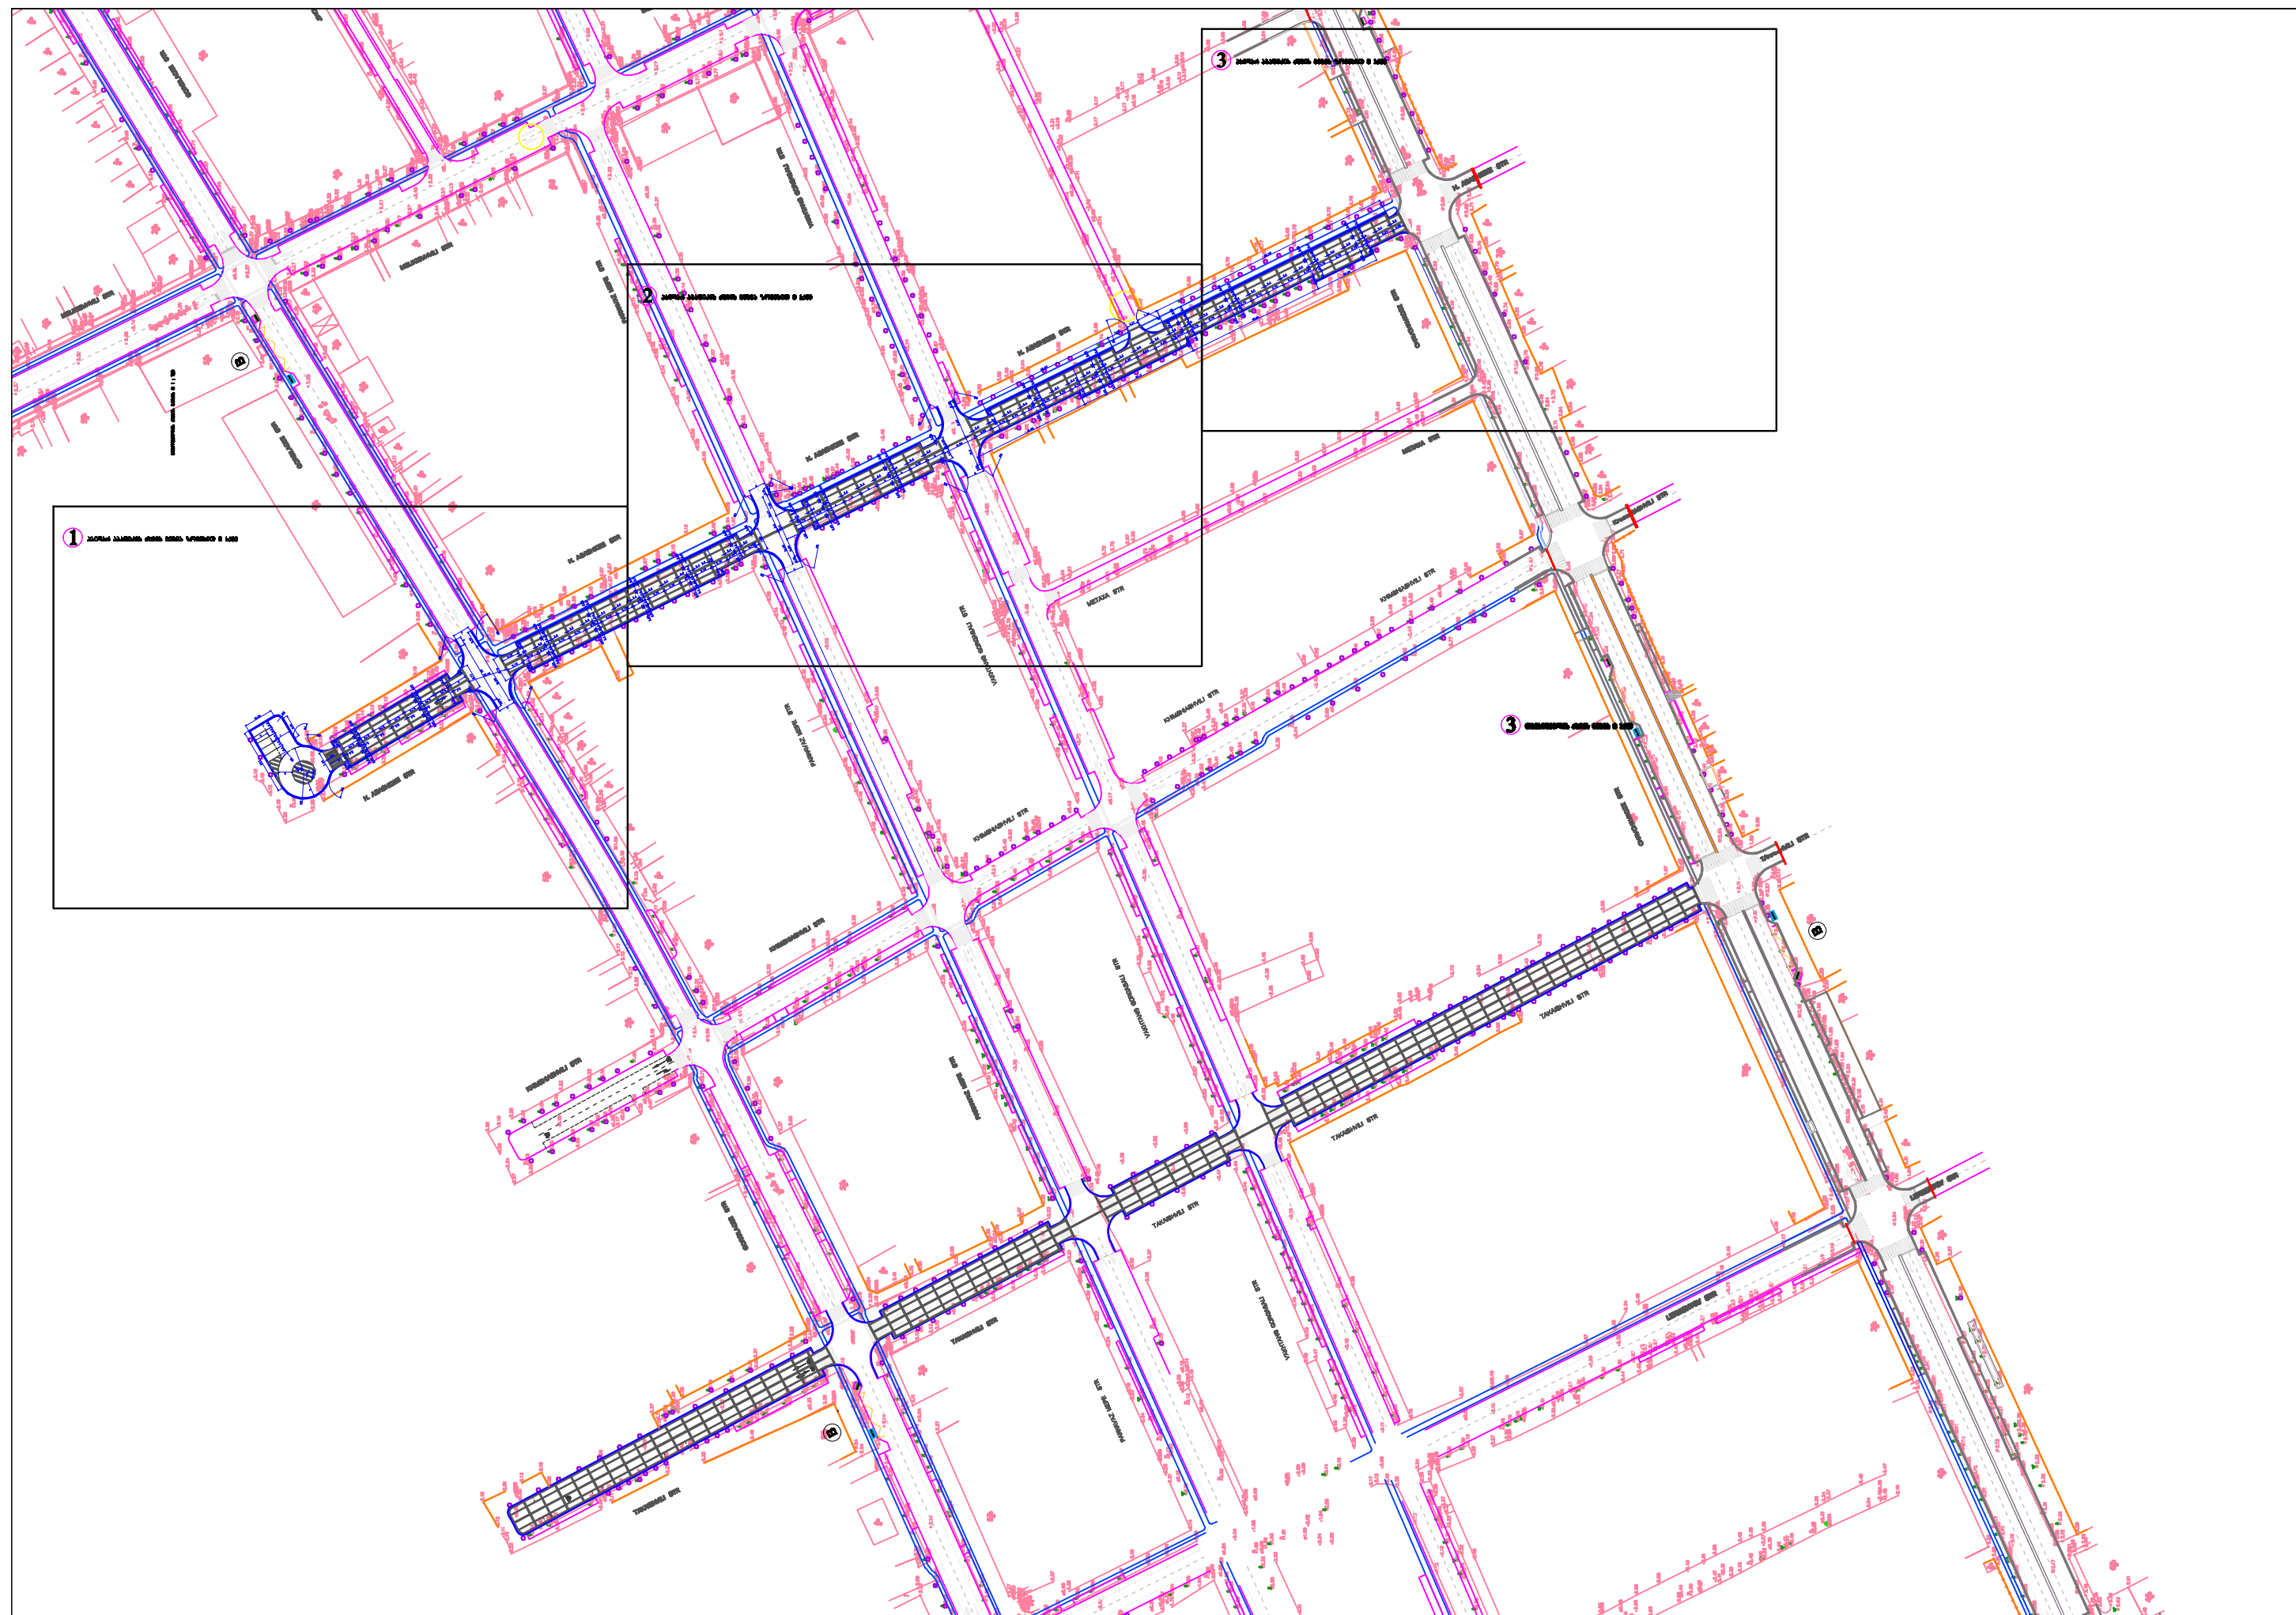

1

ჰაიდარ აბაშიძის ქუჩის გეგმა ზომებით მ 1:500

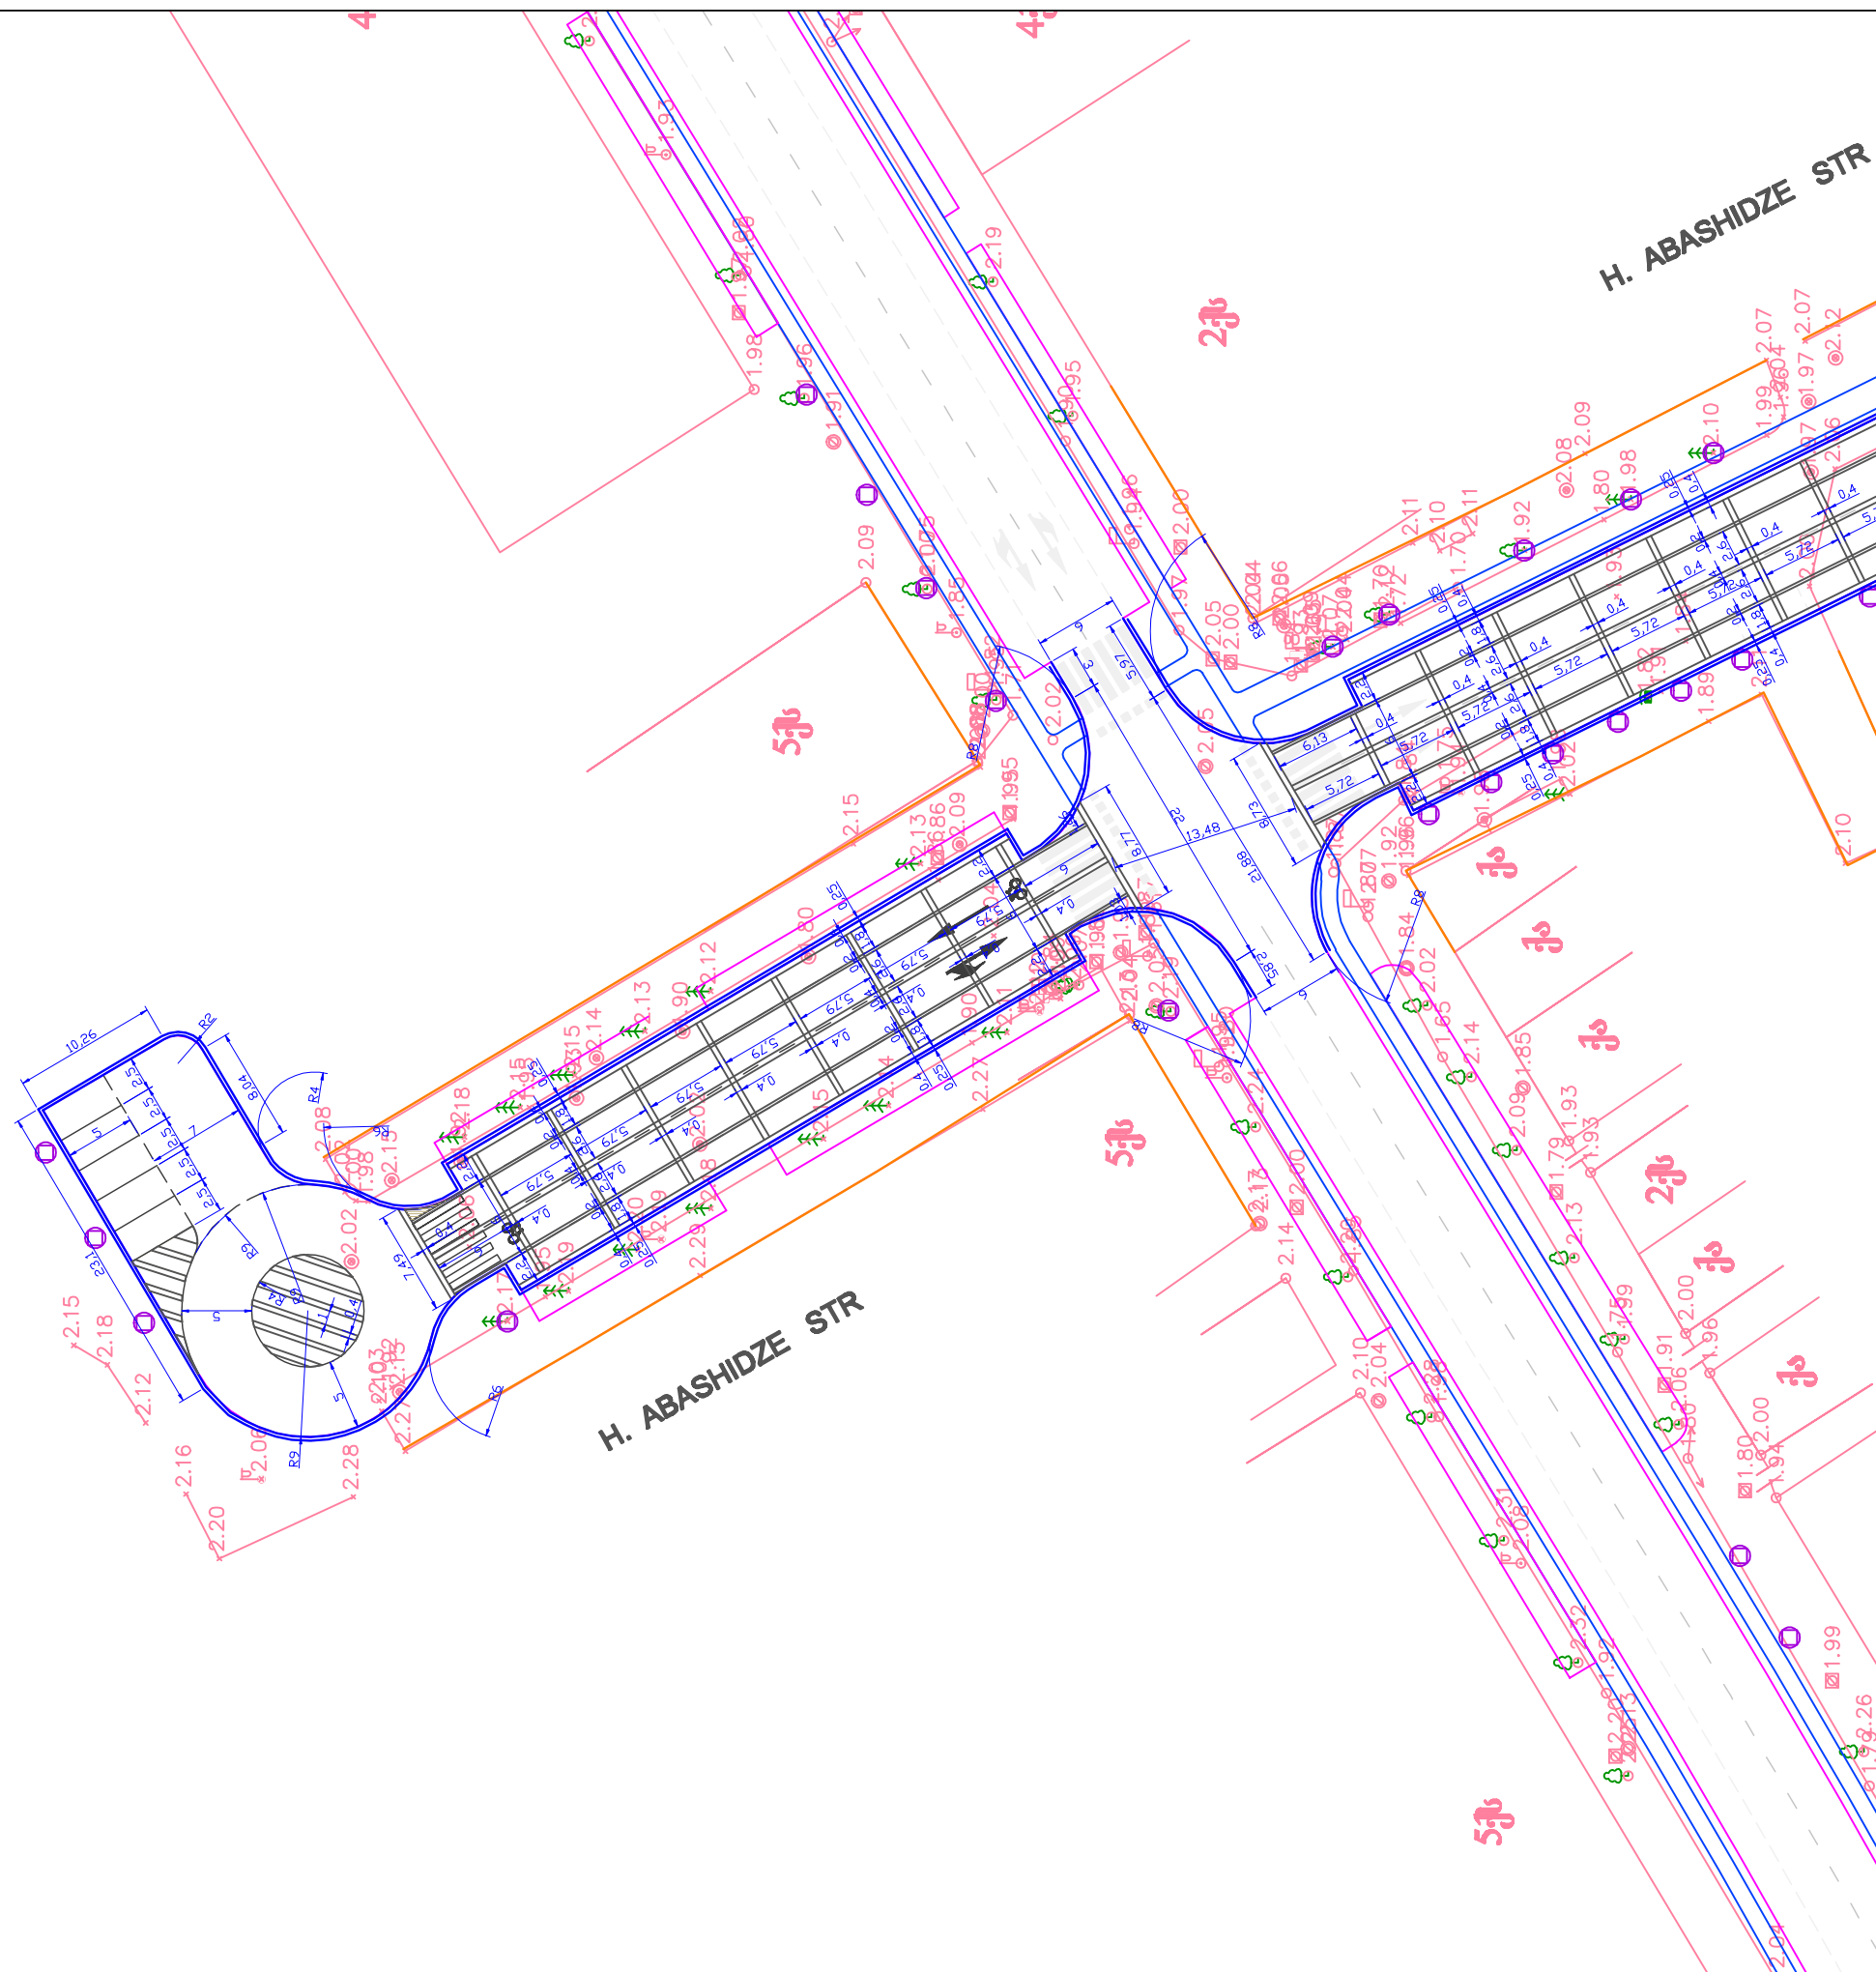

2


ჰაიდარ აბაშიძის ქუჩის გეგმა ზომებით 8 1:500

H. ABASHIDZE STR

H. ABASHIDZE STR


ANG GORGASALI STR

METAXA STR



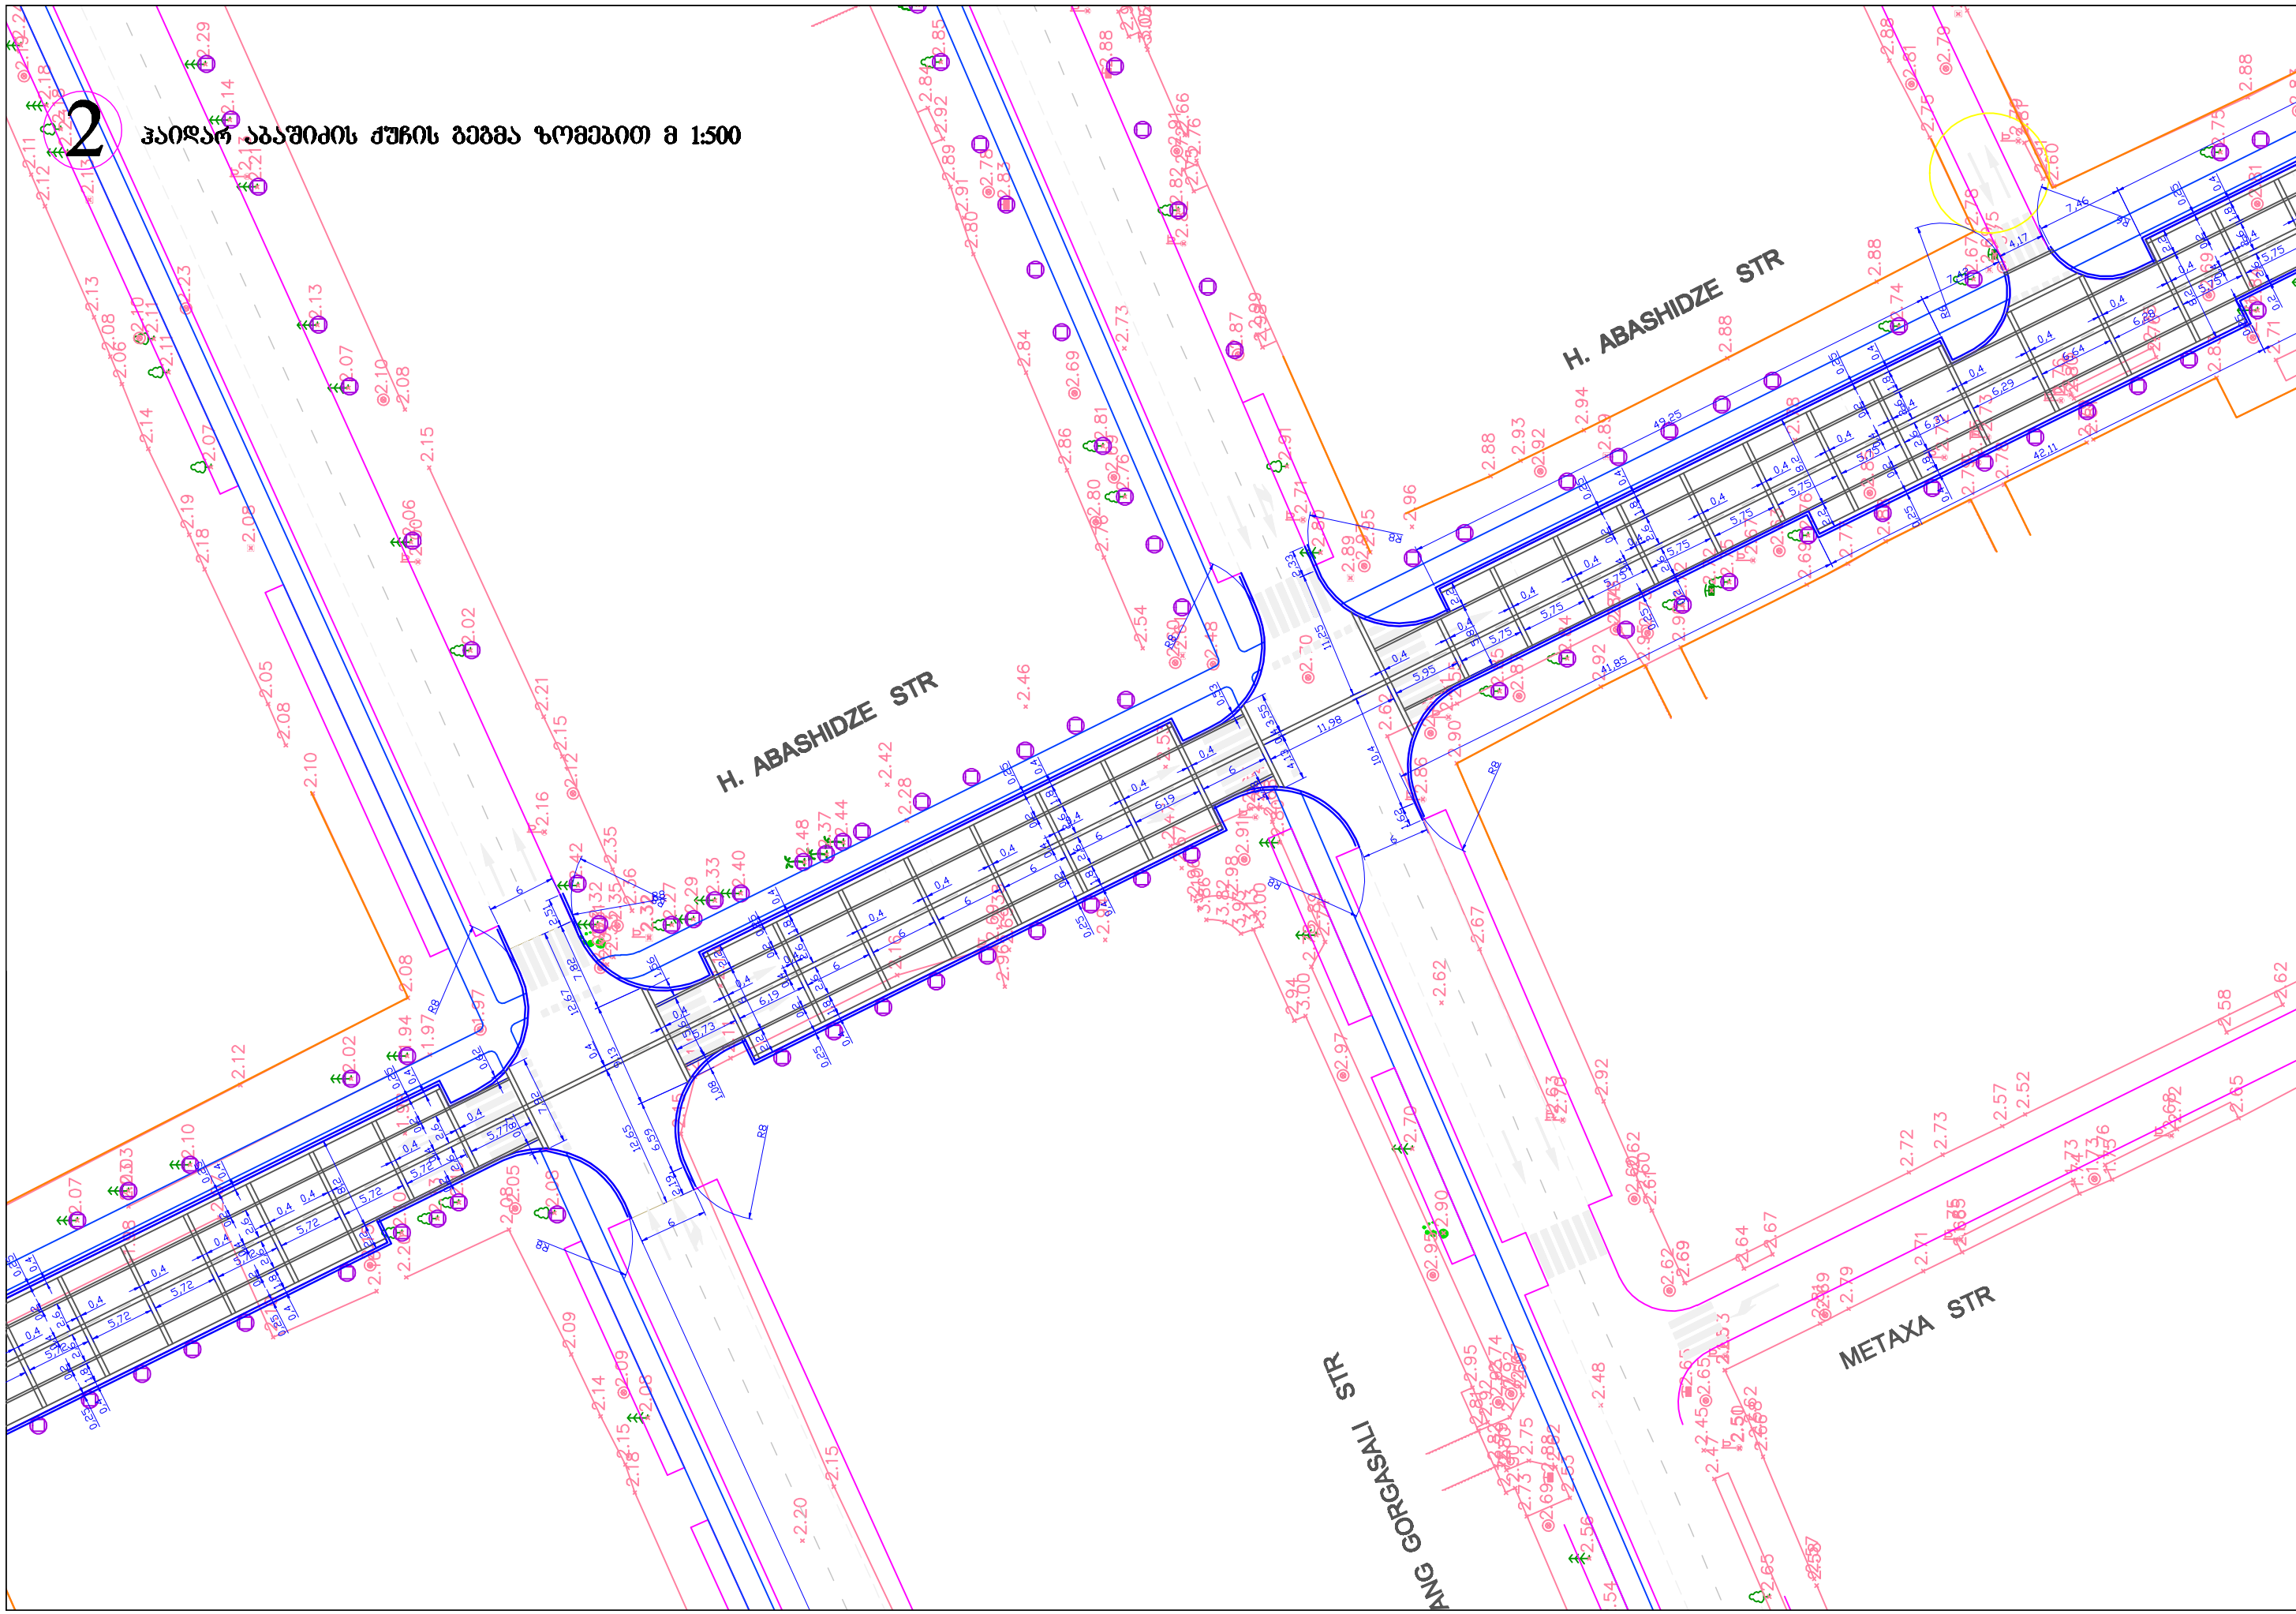


3


ჰაიდარ აბაშიძის ქუჩის გეგმა ზომებით 8 1:500

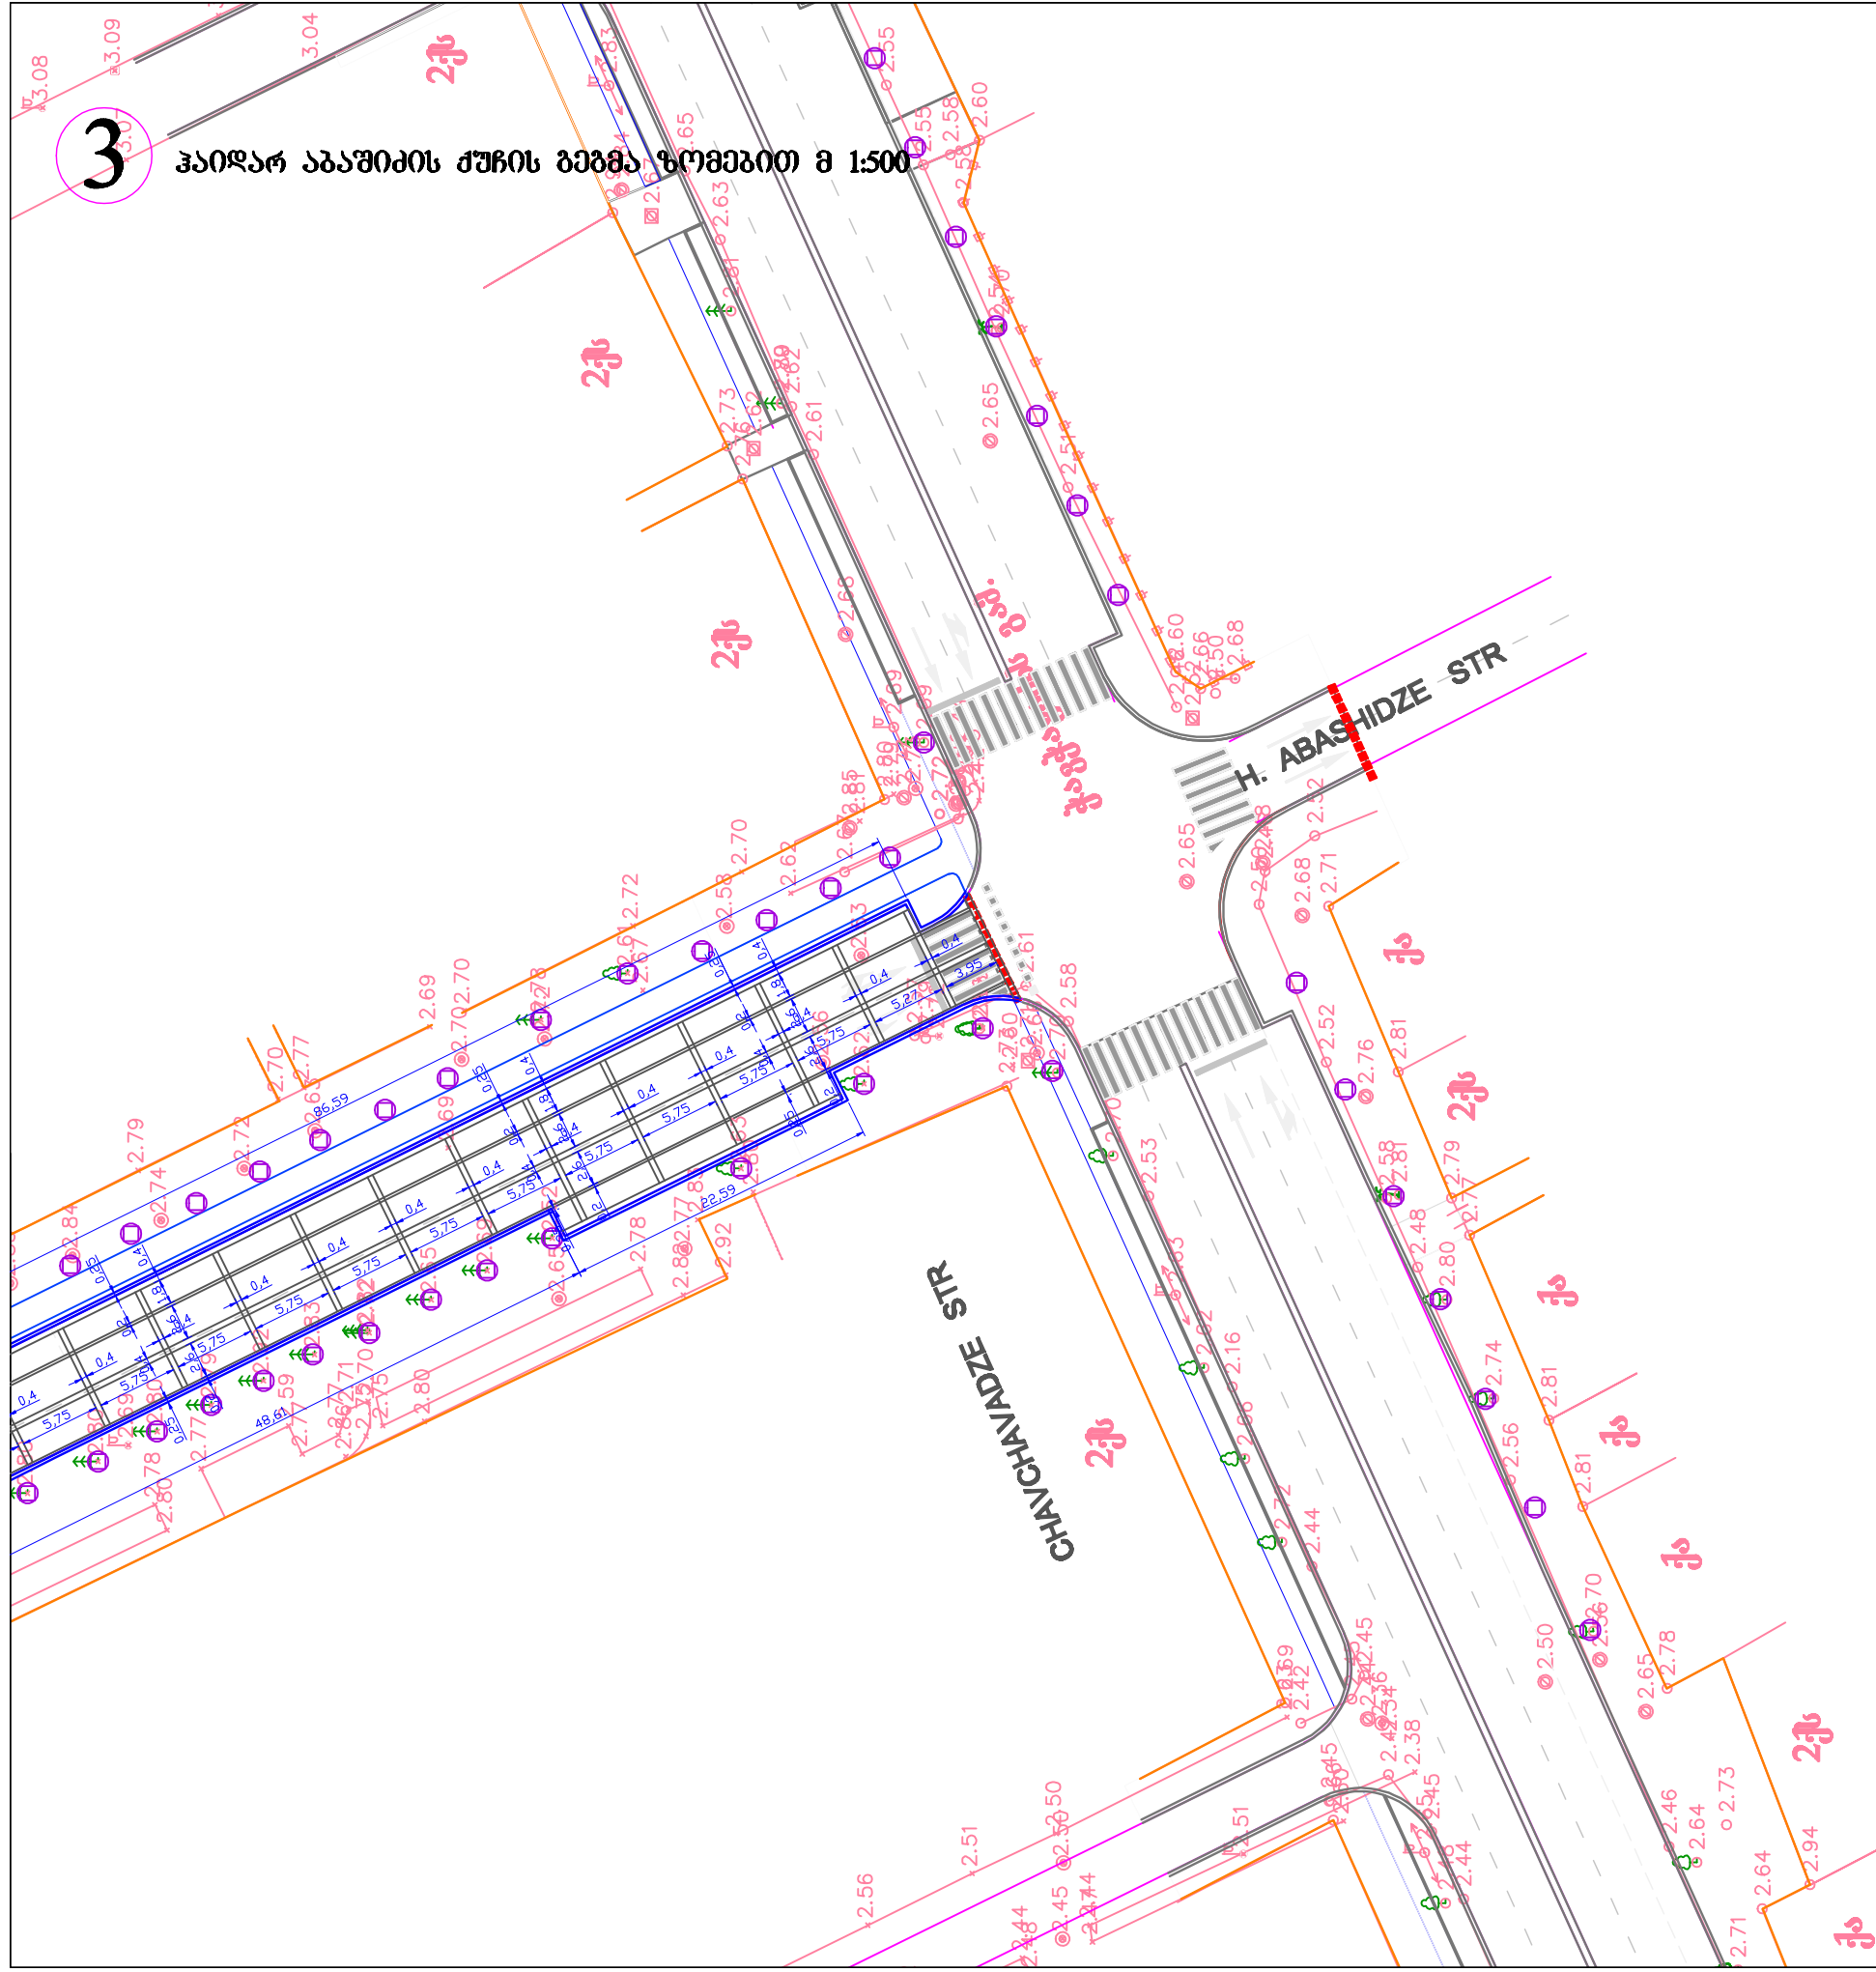


რ.ბ.-ის ფილის მოწყობის შრატმენტი
(სამგალი ნაწილი)

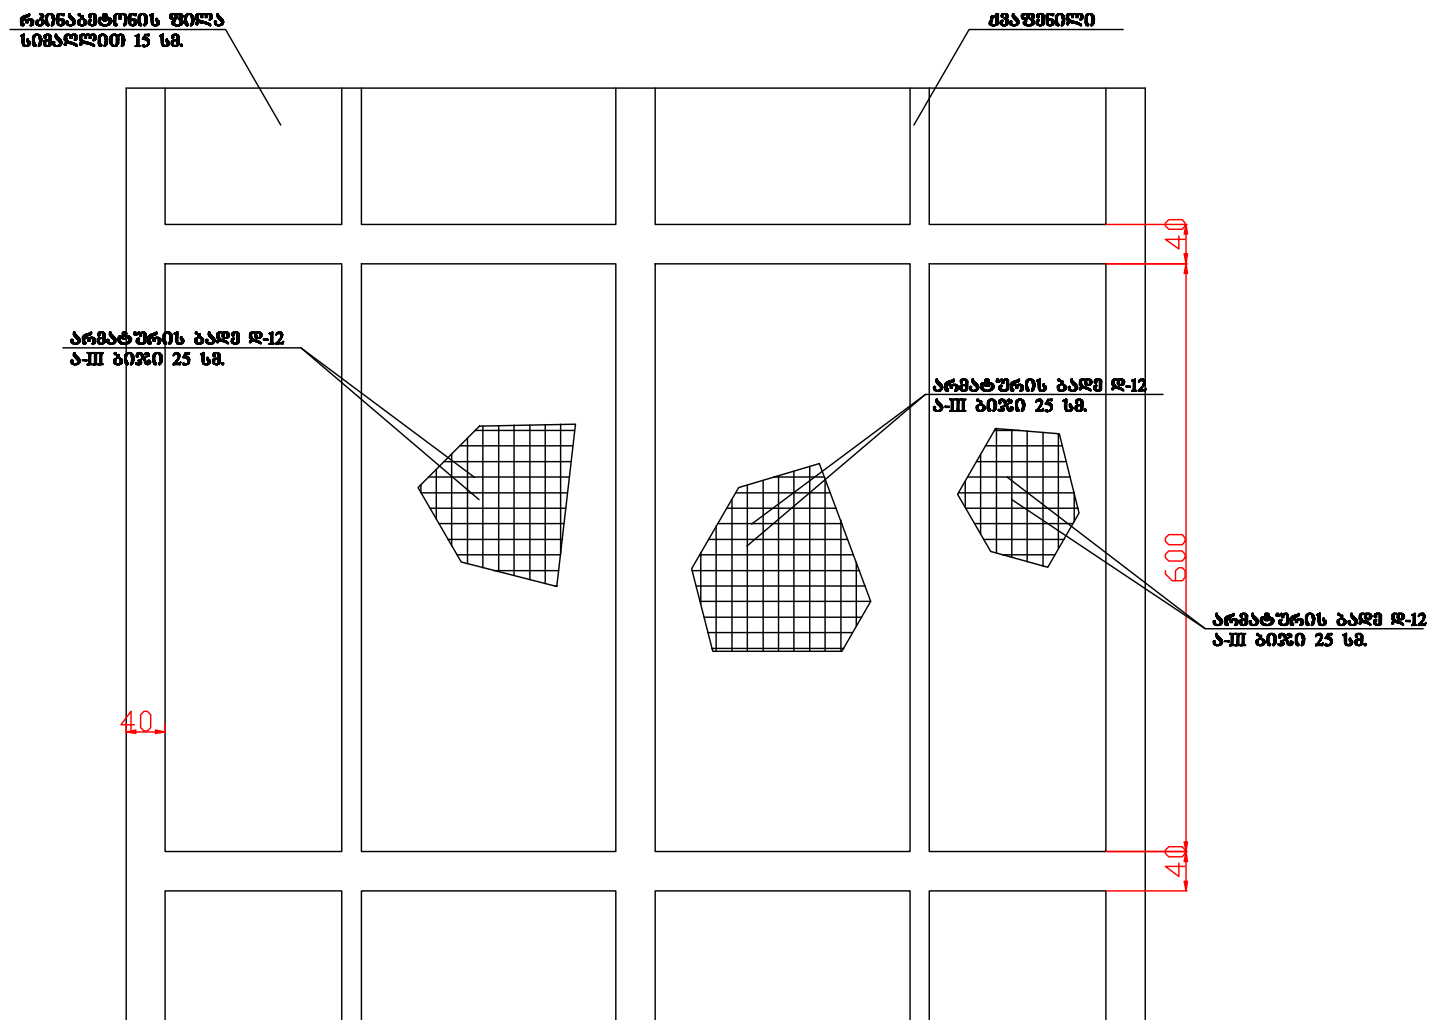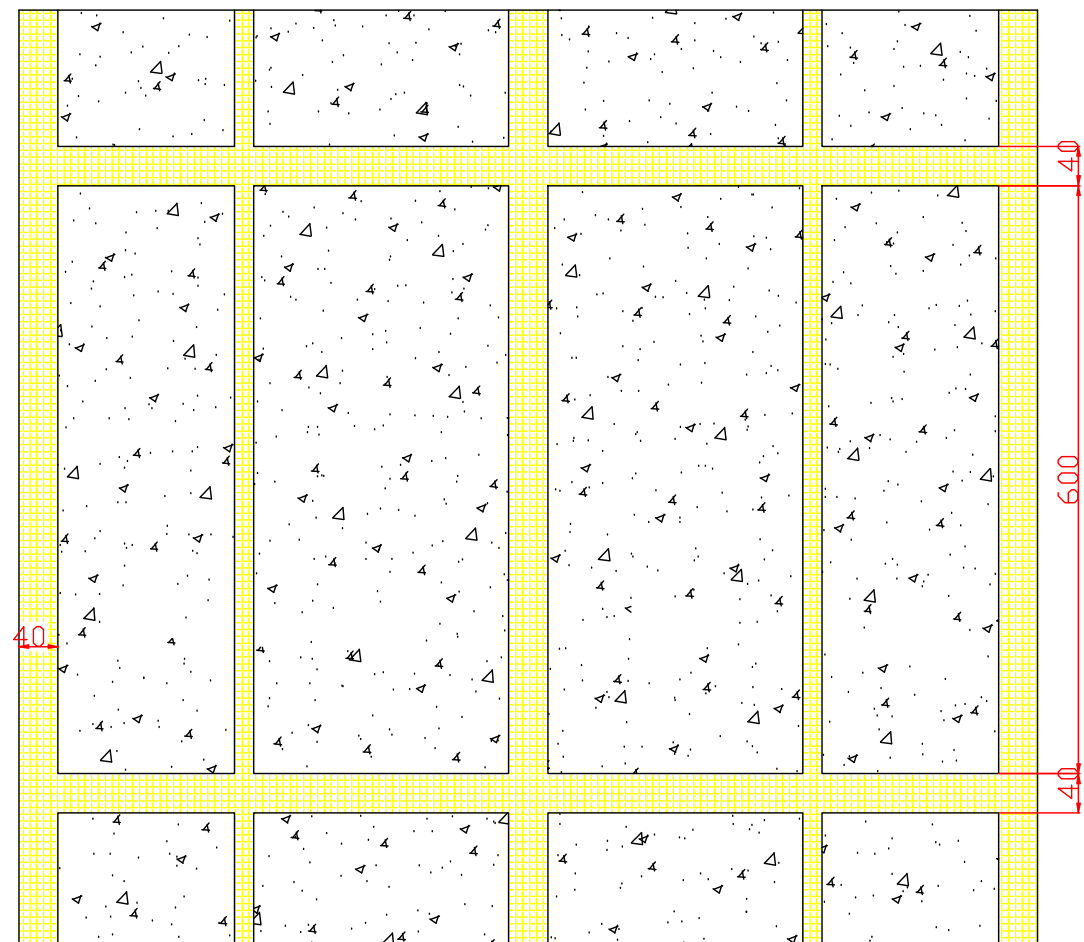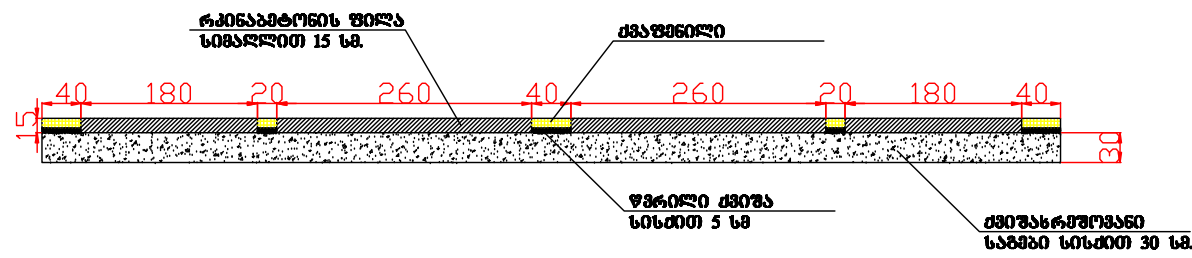


რ.ბ.-ის ფილის საყალიბე გეგმა

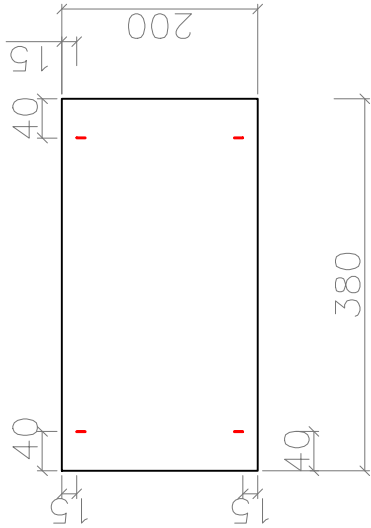


რ.ბ.-ის ფილის ქვედა შრის არმირების გეგმა

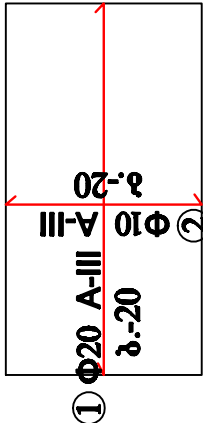


რ.ბ.-ის ფილის ქვედა შრის დამატებითი არმირების გეგმა

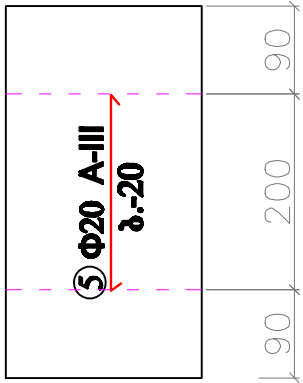

რ.ბ.-ის ფილის ზედა შრის არმირების გეგმა

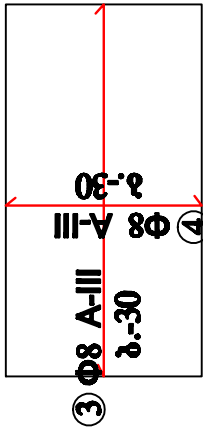

რ.ბ.-ის ფილის არმირების სქემა

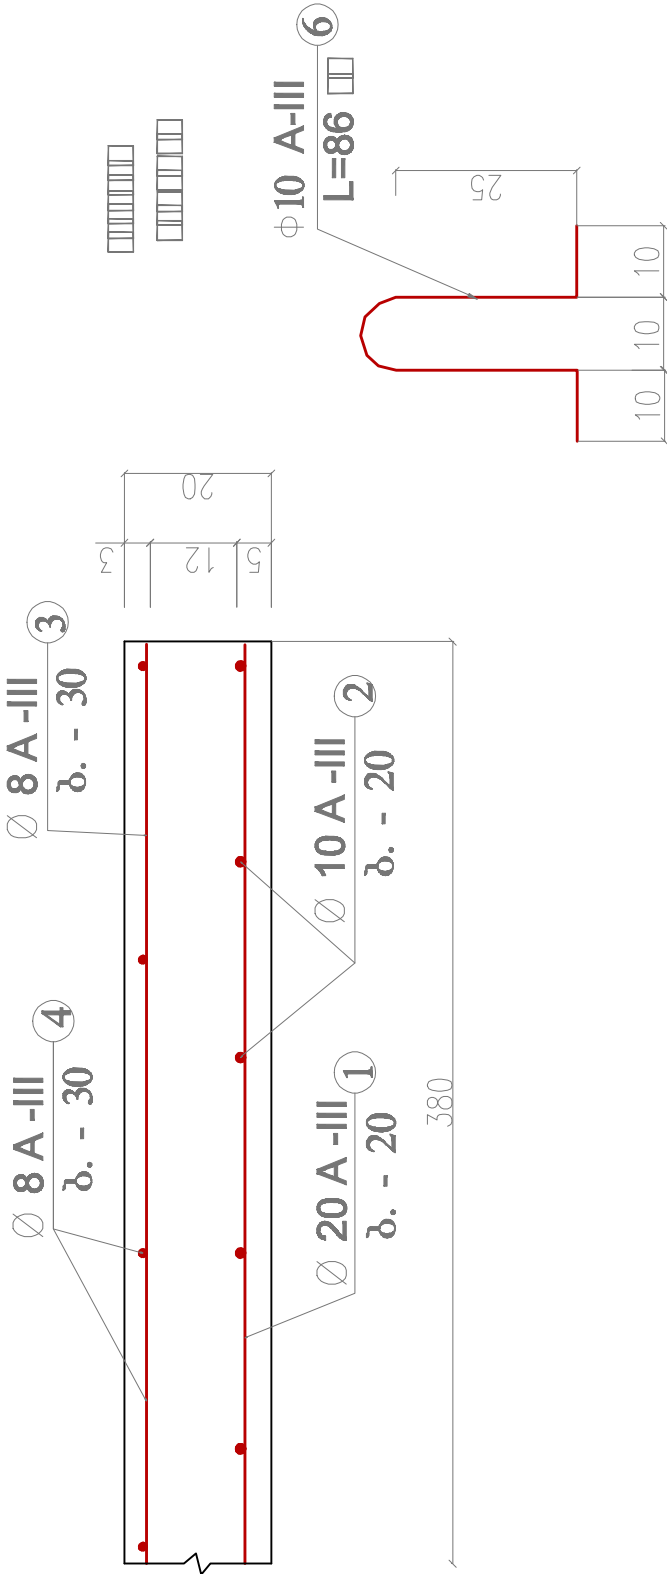

არმატურის და ბეტონის სპეციფიკაცია 1 ფილაზე

ელემ.კოფ. მარკა №	კვეთი	რკოდ.	ფ მმ.	L სმ.	სამართობუნის ზონა და გოც.-ბა კმ.
1	→	11	Ø A-III	375	102
2	→	20	Ø A-III	195	24
3	→	8	Ø A-III	375	12
4	→	14	Ø A-III	195	11
5	→	11	Ø A-III	200	54
6	↵	4	Ø A-III	86	2
სულ					20 A-III --- 156 10 A-III --- 26 8 A-III --- 23 ჯამი 205 კმ.

სულ 14 ფილს

დირექტორი	ბ. კახიანი				2 0 1 1
არქიტექტორი	ი. ბურჯანიძე				
კონსტრუქტორი	ბ. კახიანი	ბ. კახიანი	ფურ.	ფურ - ბი	
			გ. ბ.	ბ -1	
			"ანტარკტიკა"		