


არბოშიკი

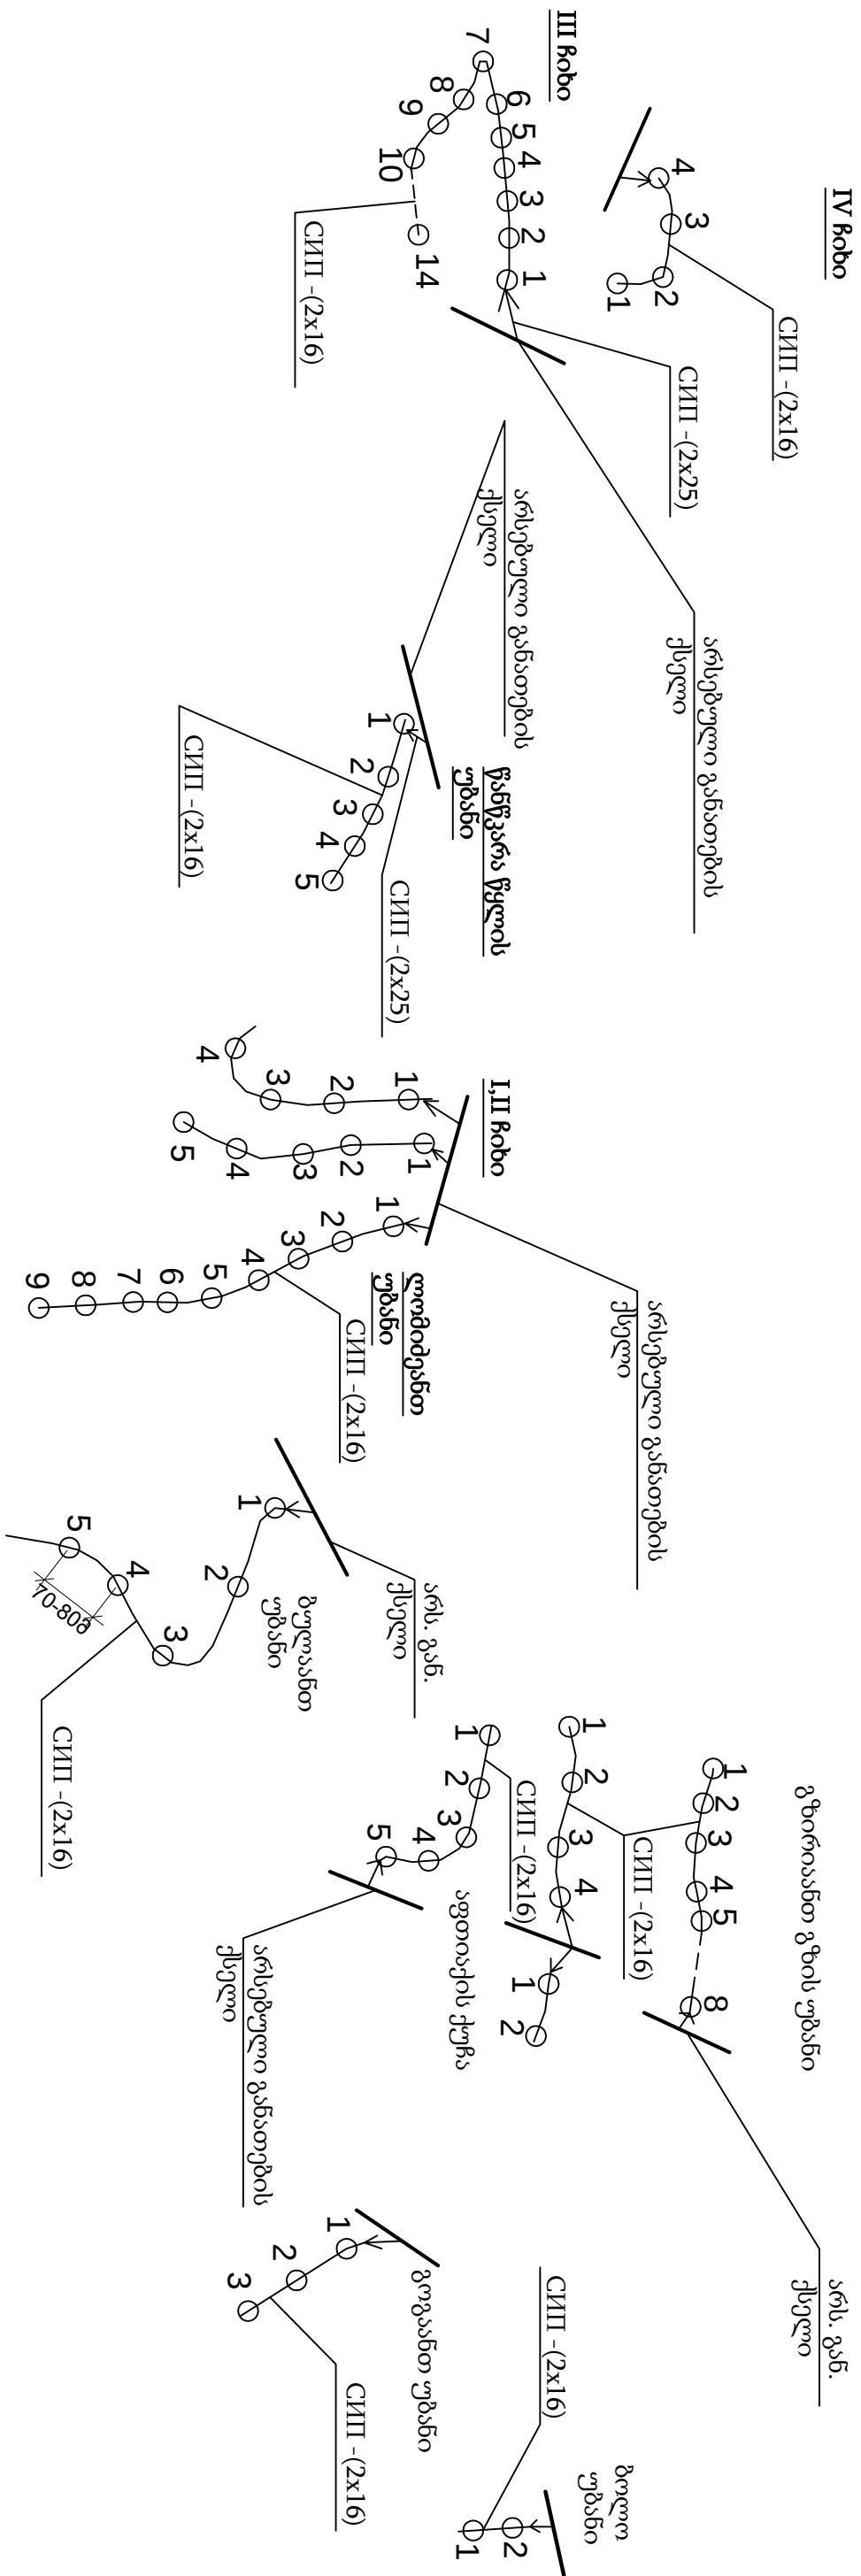

პირობითი აღნიშვნები:

⊖ - სანათი წერტილი

შენიშვნები:

- 1.სანათის გამოსასვლელთან გაერთიანდება PE და N გამტარები. ქსელთან მიერთდება ორი გამტარი: PEN გამტარი (ანუ გაერთიანებული P და N გამტარები) და L გამტარი
- 2.კაბელის სიგრძე ზუსტდება სამონტაჟო სამუშაოების შესრულების დროს
- 3.კაბელი მაგრდება კრონშტეინის კაბელის საკიდზე ე.წ. კაბელის დამჭერით -მოწყობილობით რომელშიც გადის კაბელი და დამაგრებულია კაბელის საკიდზე