ზემო მაჩხაანი

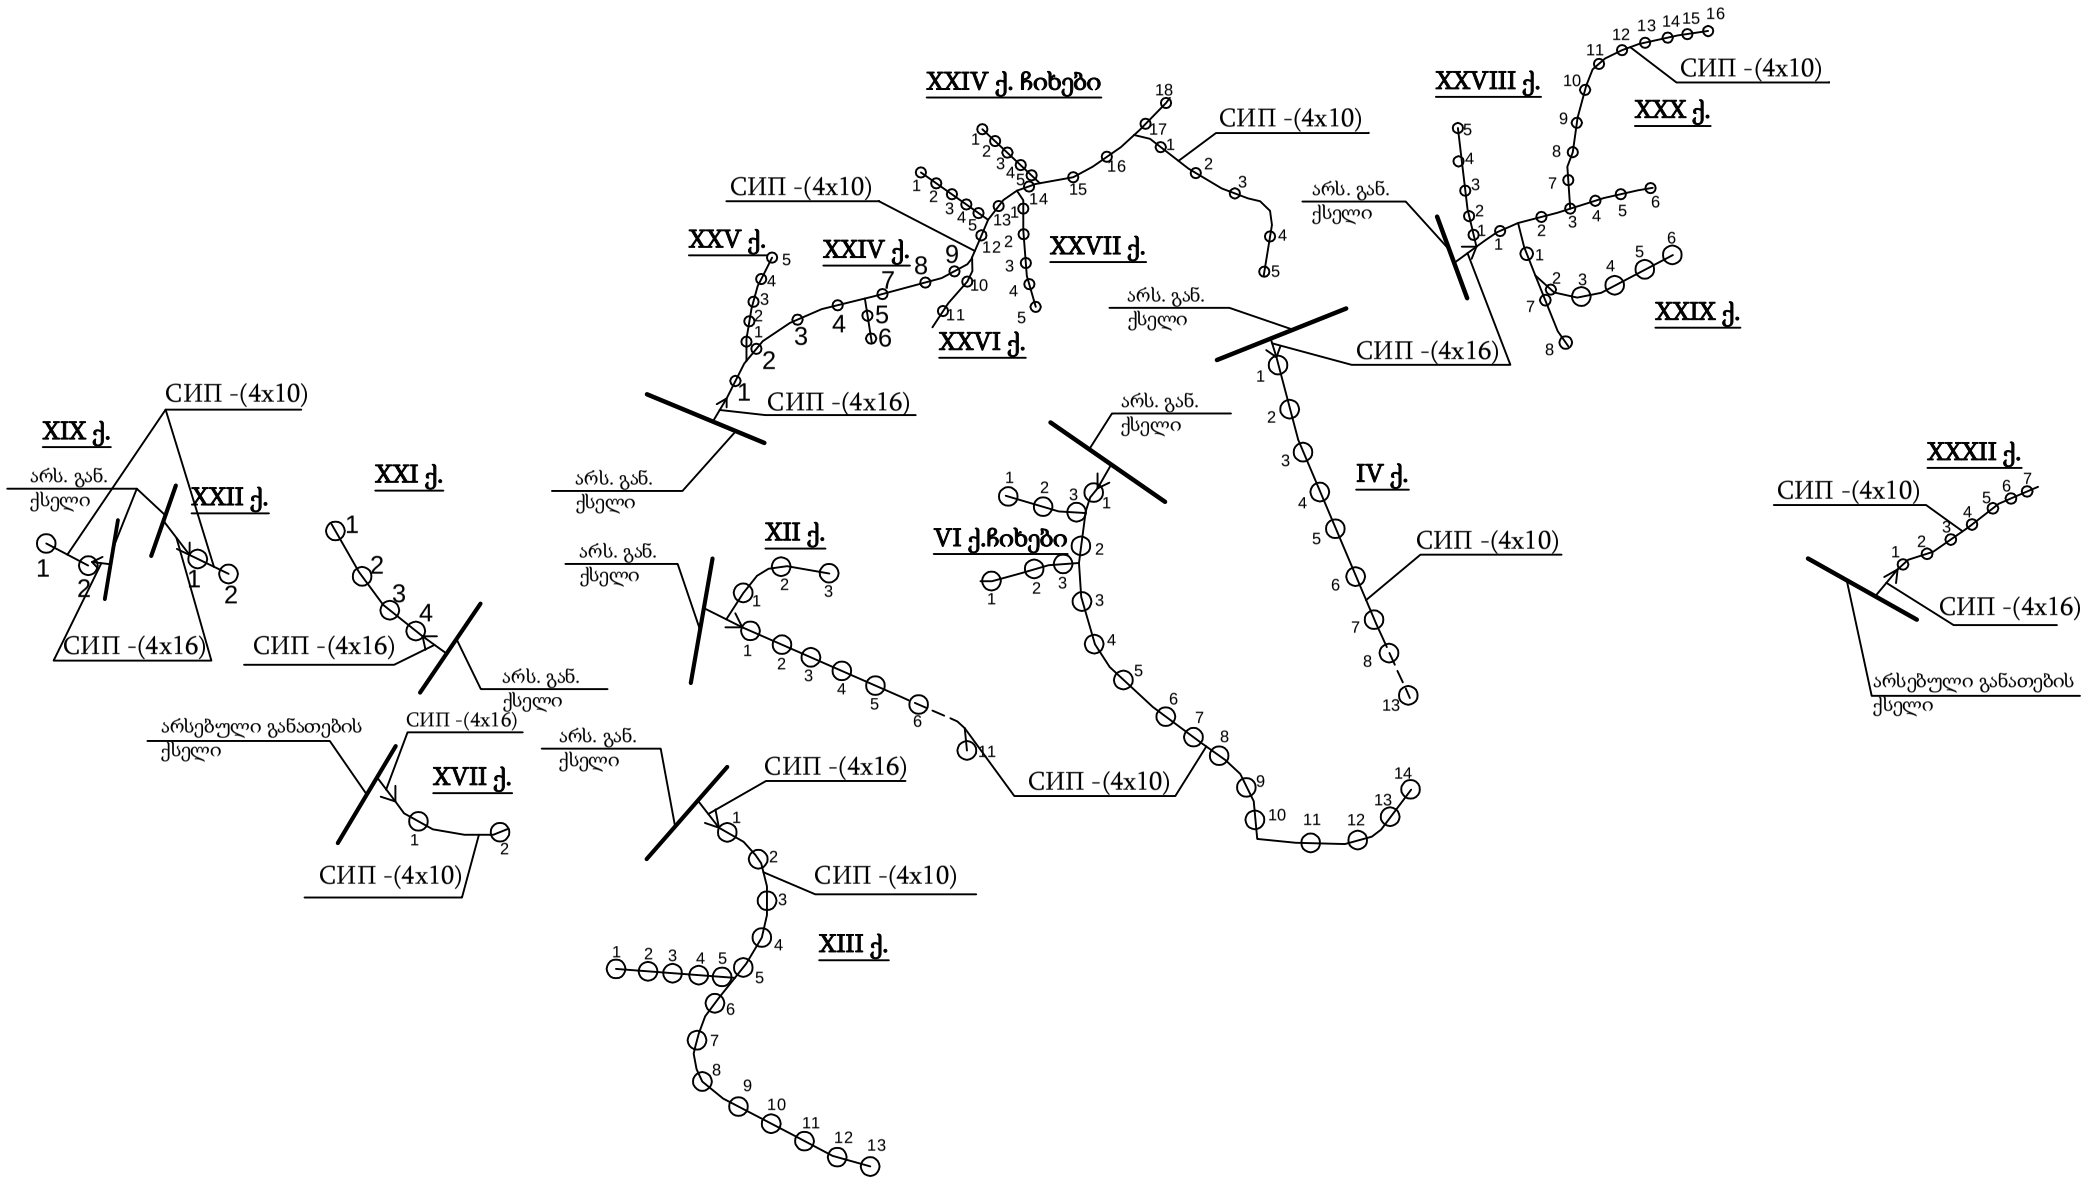

პირობითი აღნიშვნები:

⊖ -სანათი წერტილი

შენიშვნები:

1.სანათები სამფაზა ქსელში მიერთდება L1,L2,L3 ფაზებთან მორიგეობით (1-L1, 2-L2, 3-L34-L1და ა.შ.)

2.სანათის გამოსასვლელთან გაერთიანდება PE და N გამტარები. ქსელთან მიერთდება ორი გამტარი: PEN გამტარი (ანუ გაერთიანებული P და N გამტარები) და L გამტარი

3.კაბელის სიგრძე ზუსტდება სამონტაჟო სამუშოების შესრულების დროს

4.კაბელი მაგრდება კრონშტეინის კაბელის საკიდზე ე.წ. კაბელის დამჭერით -მოწყობილობით რომელშიც გადის კაბელი და დამაგრებულია კაბელის საკიდზე

	E-3
განათების ქსელის ელექტროსამონტაჟო სქემა	