



საგანმანათლებლო და სამეცნიერო
ინფრასტრუქტურის განვითარების სააგენტო

მარნეულის მუნიციპალიტეტის სოფელ
აღმაშელოს საჯარო სკოლის ექიმის
კაბინეტი

მარნეულის მუნიციპალიტეტის სოფელ აღმამედლოს საჯარო სკოლის ექიმის კაბინეტის მოწყობის სამუშაოები

განმარტებითი ბარათი

განათლებისა და მეცნიერების სამინისტროს დავალებით საგანმანათლებლო და სამეცნიერო ინფრასტრუქტურის განვითარების სააგენტო ახორციელებს საჯარო სკოლების ექიმის კაბინეტის მოწყობის სამუშაოებს, ოთახი მდებარეობს ცენტრალური შემოსასვლელიდან პირველივე მარჯვენა მხარეს მდებარე ოთახი.

სადემონტაჟო სამუშაოები:

- კედლებზე განსაზღვრულია წყალმუდსიური საღებავის მოხსნა, ზეთოვანი საღებავის დაკეჭვა-დამუშავება ზუმფარით, ელექტრობის სრული დემონტაჟი
- ხის კარის დემონტაჟი.
- იატაკის მოხსნა კონსტრუქციამდე.

დანარჩენი სამუშაოები იხილეთ დეფექტურში.

იატაკი: ექიმის კაბინეტში საჭიროა ხელსაბანისათვის მოეწყოს (კუთხეში) 1,20X1,20მ-ის ხელოვნური გრანიტის იატაკი 600X600მმ-იანი ფილით, ხოლო დანარჩენ იატაკზე შეწეპებულ ფანერაზე მოეწყოს ლამინატი. იატაკების გადაბმა მოხდეს ალუმინის გადაბმის პროფილით. (იხ. გეგმა). აუცილებელია ლამინატის იატაკის დონე გაუსწორდეს დერეფნისას.

კედელი: ხელოვნური გრანიტის იატაკი მოწყობის ადგილას კედლები 1,2 მ-ის სიმაღლეზე მოპირკეთდეს მოჭიქული ფილებით. (იხ. გეგმა) მთელს ოთახში 1,80მ-ის სიმაღლეზე შეიღებოს ზეთოვანი საღებავით (ორჯერ), ხოლო დანარჩენი შეიღებოს წყალმუდსიური საღებავით. ფერი თეთრი, ცისფერი (პასტელური)

ჭერი: მოეწყოს ამსტრონგის ტიპის შეკიდული ჭერი.

კარი: „მდფ“-ის ყრუ კარი.

ელექტრობა: მოეწყოს ამსტრონგის ტიპის სანათები 4ც, დეფექტურის შესაბამისად. ოთახის ოთხივე კედელი უზრუნველყოფილი იქნეს როზეტით (აქედან ერთი საჭიროა დაყენდეს 1,80მ-ის სიმაღლეზე, წყალგამაცხელებელი ავზისათვის).


წყალკანალი: ოთახი უზრუნველყოფილ იქნას წყლის მიწოდებით. დეფექტურ სამუშაოებში განსაზღვრულია ხელსაბანის მოწყობის სამუშაოები. მიწები საჭიროა დაიმალოს ნაღესში.

არსებული გეგმა

1:50



-არსებული იატაკი - 31,93 მ²

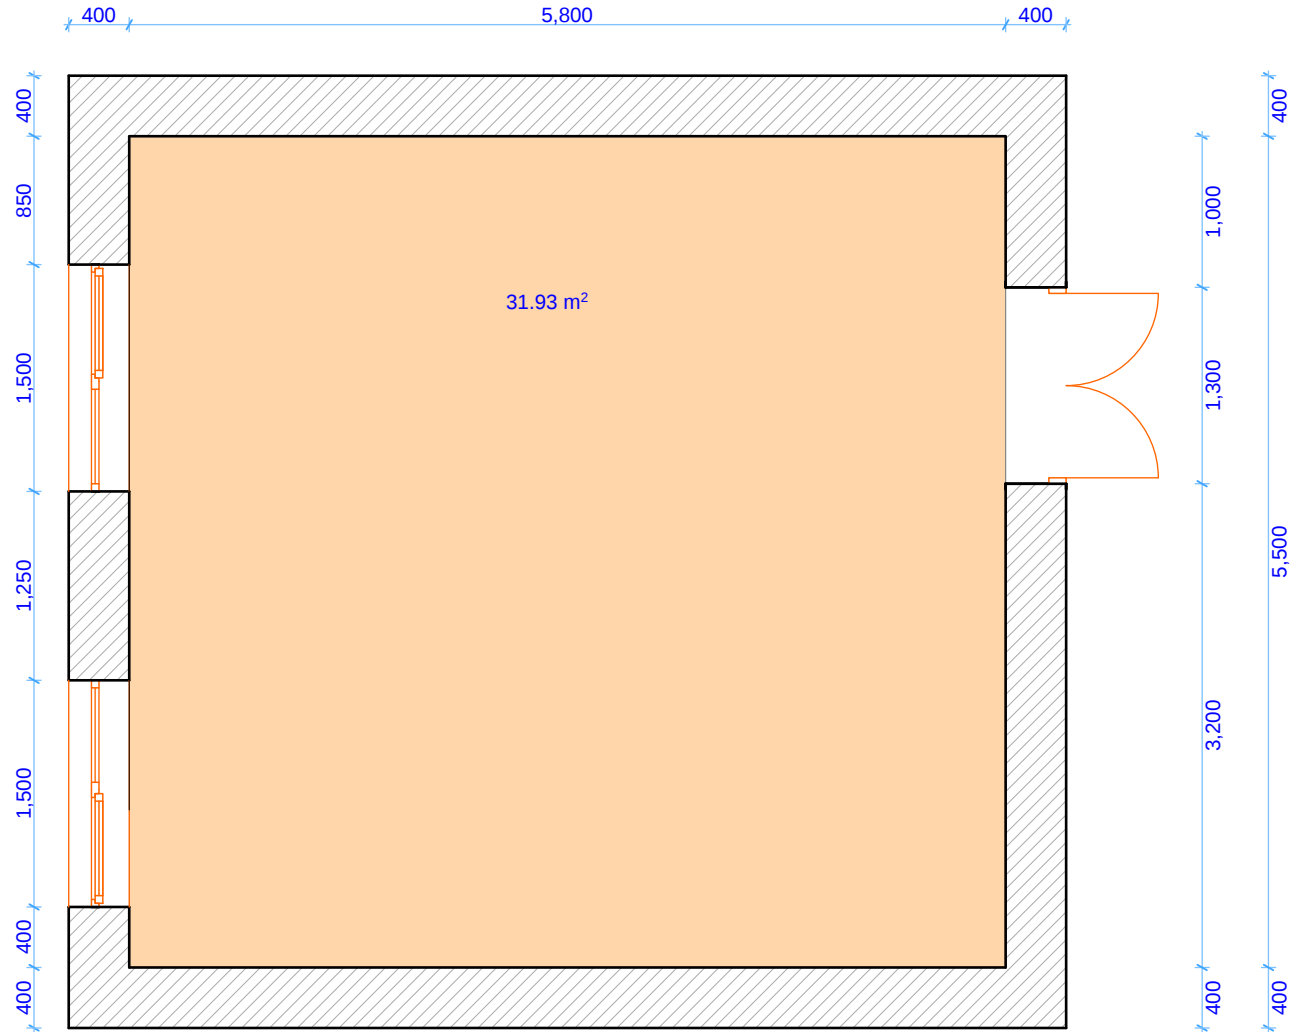

დასახელება

მარნეულის მუნიციპალიტეტის
სოფელ აღმაშენებლის საჯარო
სკოლის ექიმის კაბინეტი

სსიპ



საგანმანათლებლო და სამეცნიერო
ინფრასტრუქტურის განვითარების სააგენტო

მ. ალექსიძის 1. შენობა-ნაგებობა №1. II სართული
თბილისი
საქართველო
2600
ტ.: (+995 32) 2 200 220; 2 200 233; www.esida.ge

ნახაზის დასახელება

არსებული გეგმა

შეასრულა
გიორგი ჯაფი

მასშტაბი

1:50


ნახაზის სტატუსი

ტექნიკური დოკუმენტაცია
/არქიტექტურა/

ფურც. №

5

სტატუსი რევიზია

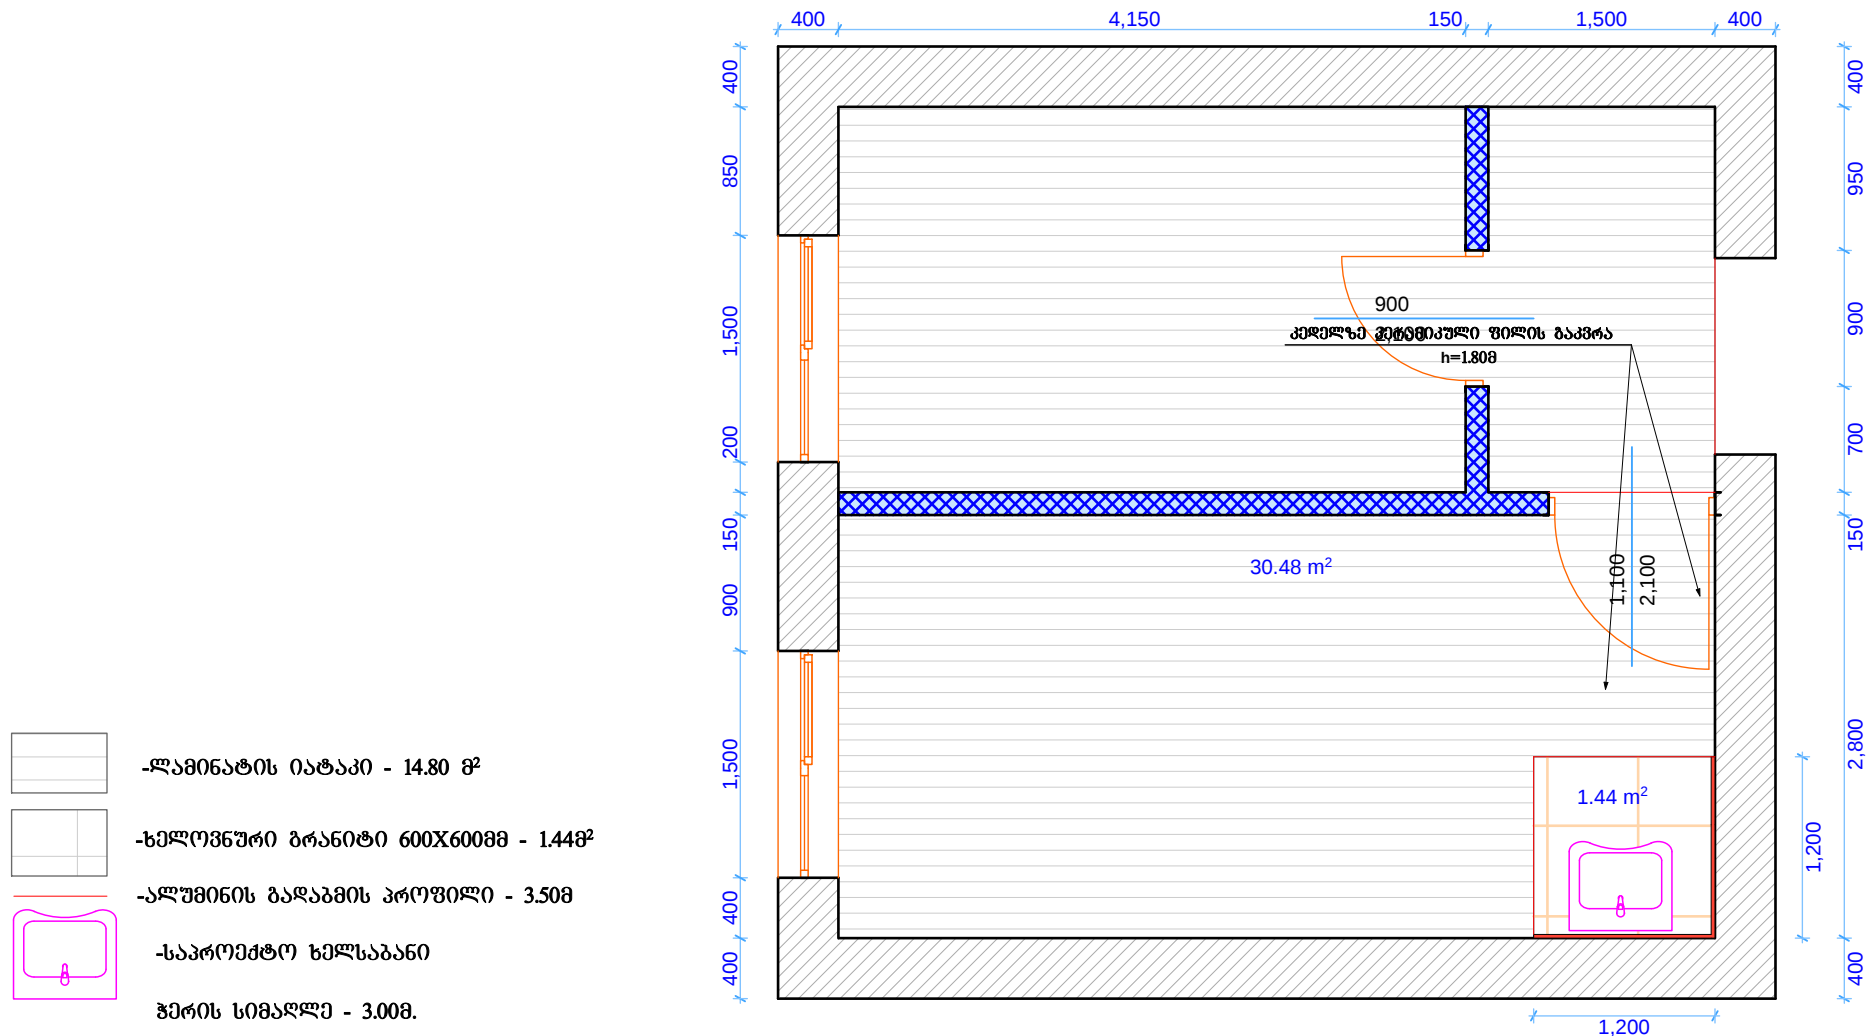

დასახელება

მარნეულის მუნიციპალიტეტის
სოფელ აღმაშენებლის საჯარო
სკოლის ექიმის კაბინეტი

სსიპ



საგანმანათლებლო და სამეცნიერო
ინფრასტრუქტურის განვითარების სააგენტო

მ. აღმაშენებლის 1. შენობა-ნაგებობა №1. II სართული
თბილისი
საქართველო
2600
ტ.: (+995 32) 2 200 220; 2 200 233; www.esida.ge

ნახაზის დასახელება

საპროექტო გეგმა

შეასრულა
ბიორბი ჯაფი

მასშტაბი

1:50


ნახაზის სტატუსი

ტიქნიკური დოკუმენტაცია
/არქიტექტურა/

ფურც. №

6

სტატუსი რევიზია

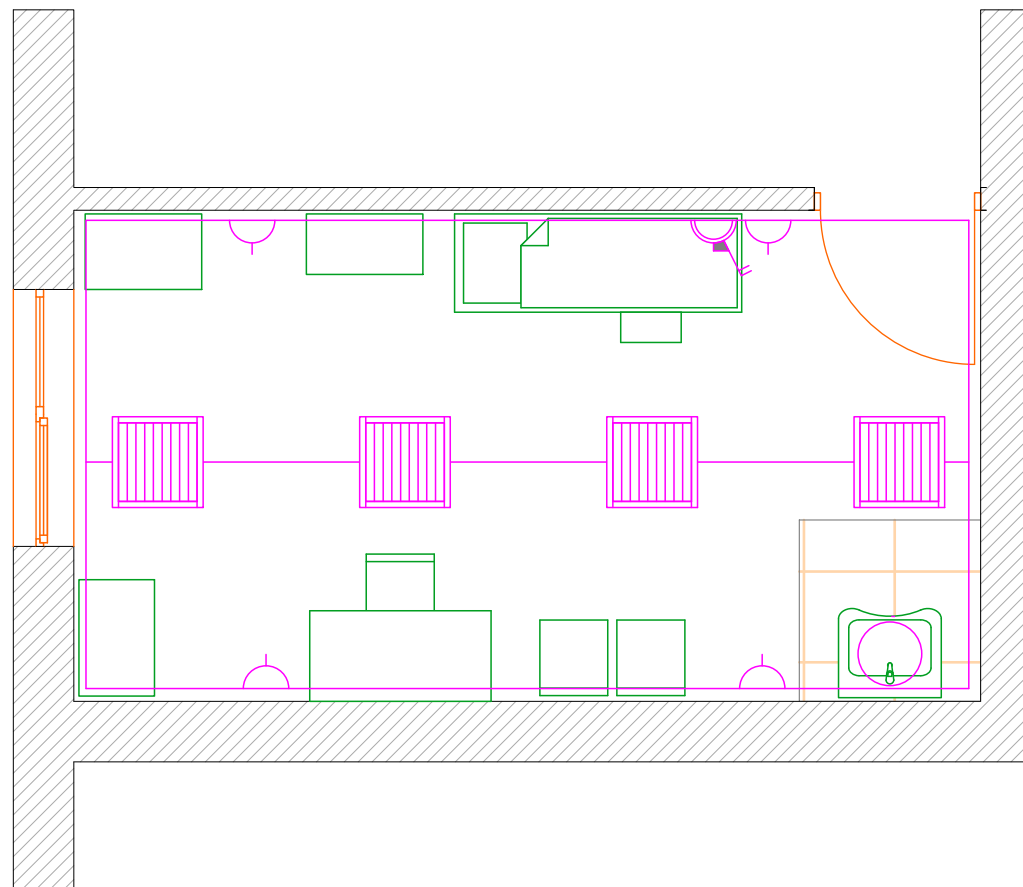

-  - ამსტრონგის სანატი
-  - საშტეშელო როზეტი
-  - ჩამრთველი
-  - არისტონის ტიპის ზედიზის გამაცხელებელი

იხ. დეფექტური

დასახელება გარეულის მუნიციპალიტეტის სოფელ აღმაგედლოს საჯარო სკოლის ექიმის კაბინეტი	სსიპ  საგანმანათლებლო და სამეცნიერო ინფრასტრუქტურის განვითარების სააგენტო მ. ალექსიძის 1. შენობა-ნაგებობა №1. II სართული თბილისი საქართველო 2600 ტ.: (+995 32) 2 200 220; 2 200 233; www.esida.ge	ნახაზის დასახელება ტექნოლოგია; ელექტრობა	შეასრულა ბიორბი ჯაფი
			მასშტაბი 1:50 ფურც. № 7 სტატუსი რევიზია