

დამავეთი:
ხულოს მუნიციპალიტეტის გამგეობა

მიმწოდებელი:
ი. მ. „მიხეილ ბოლქვაძე“


ხულოს მუნიციპალიტეტი სოფელი მაჩაიძეები

პ რ ო ე ქ ტ ი

გარე განათების მოწყობა (გაგრძელება)

2016 წ.


**ბარა განათების მოწყობა სოფ. ბაქაიძეები
სიბუცური გზა. (გაგრძელება)**

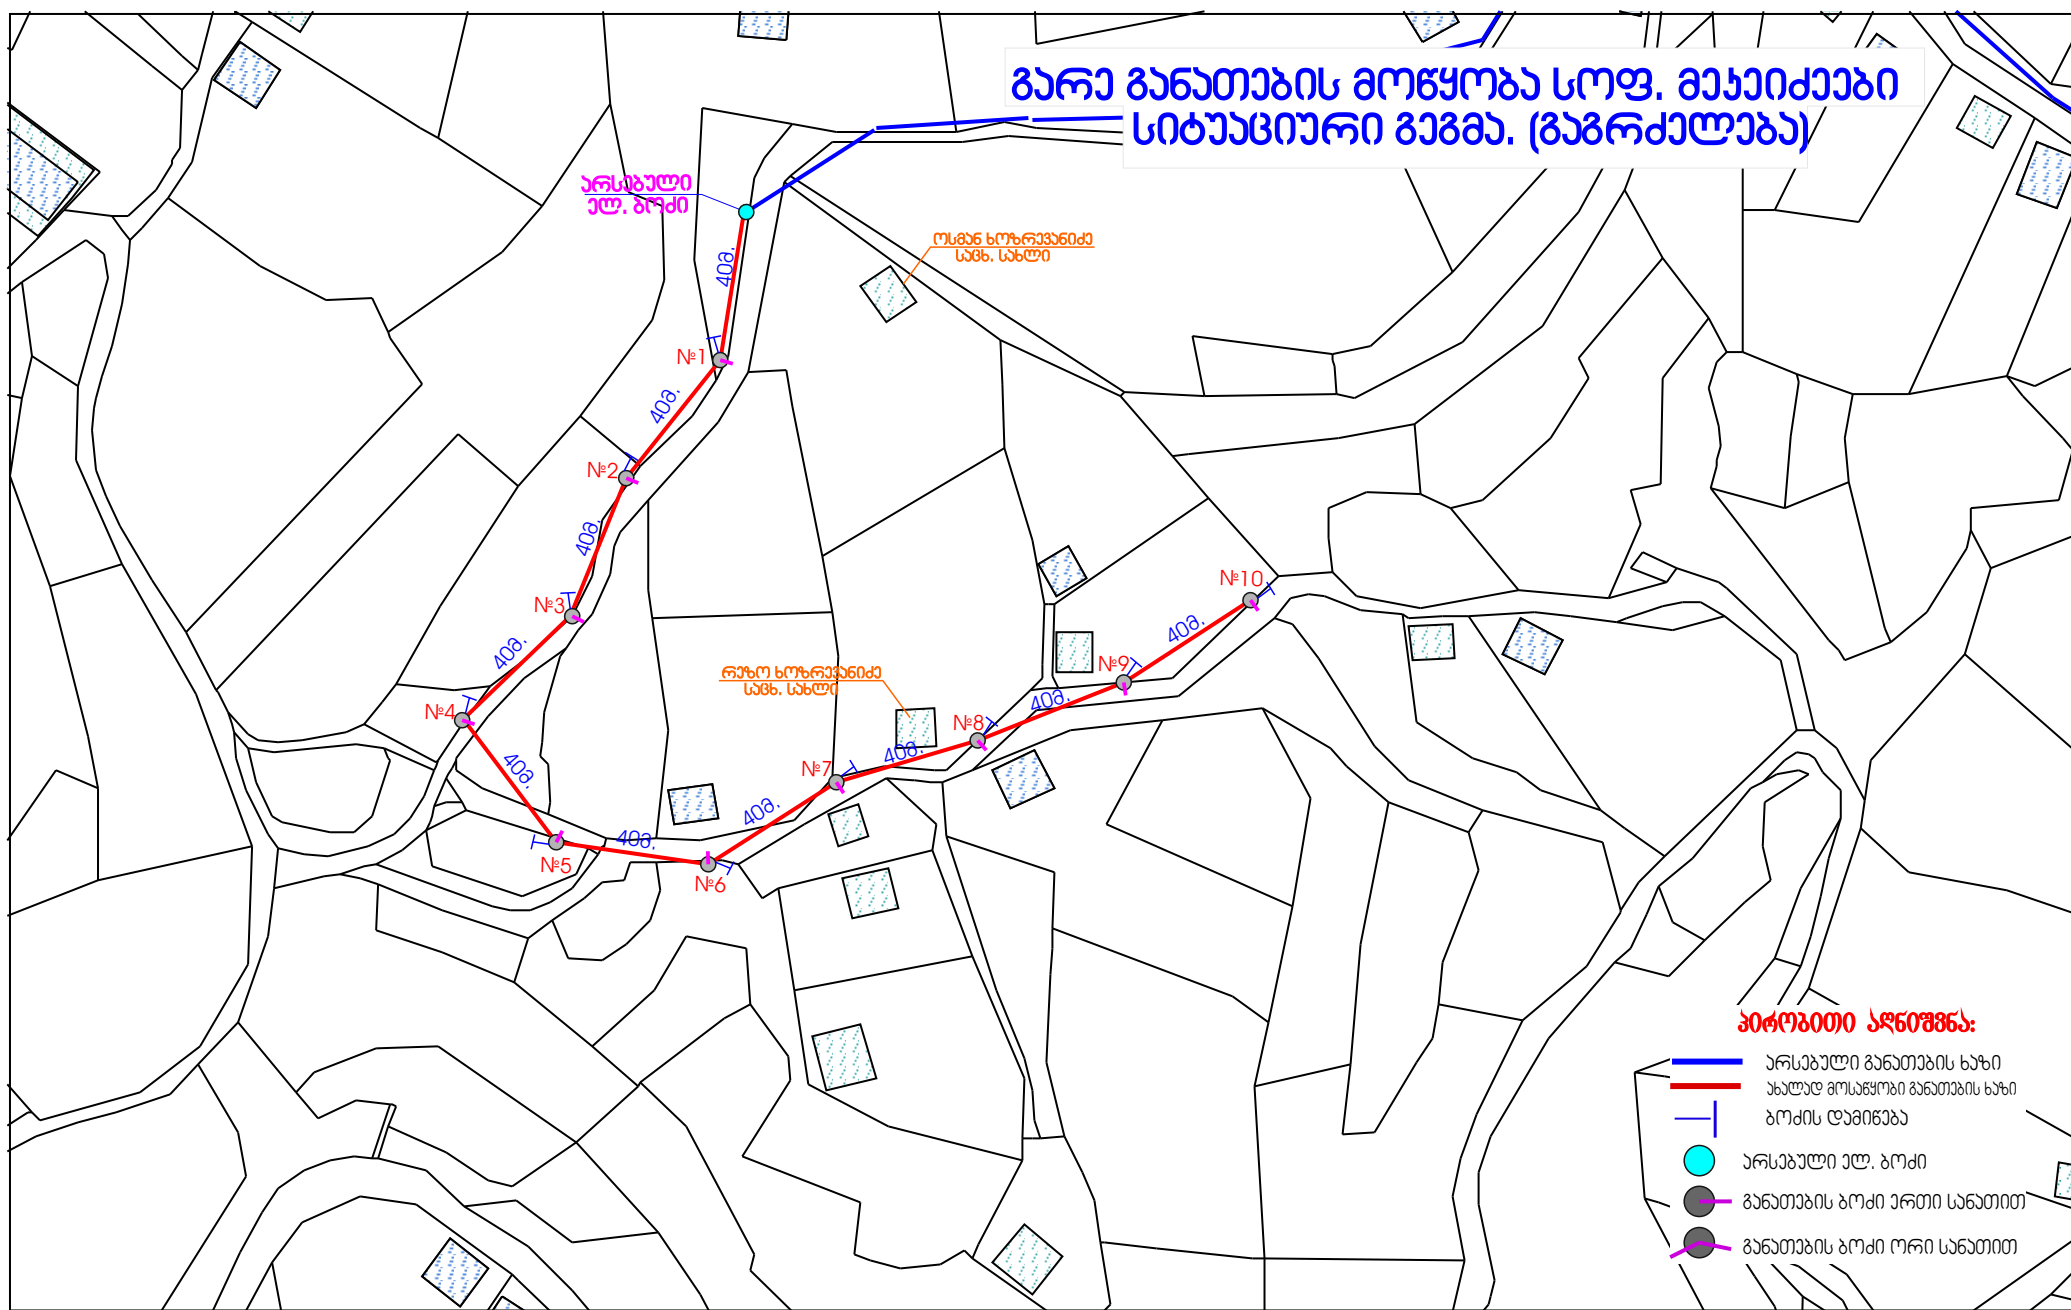

შენიშვნა:

1. განათების ქსელის საერთო სიგრძე - 400მ.
2. ბოძების რაოდენობა - 10მ.
3. მასალების სპეციფიკაცია - იხ.ფურცელზე----

დირექტორი	მ.გოლგოძაძე	დაგეგმვა:	2016 წ.		
გეგმვა	3. აბულაძე	ხელის შეწყობის გარეგანი			
ხელ.გრაფიკა	მ.გოლგოძაძე	ხელის შეწყობის გარეგანი სოფელი ბაქაიძეები ბარა განათების მოწყობა (გაგრძელება)	სტატი	ფურც-ი	ფურც-ი
		სიბუცური გზა	ი.მ. „მიხეილ გოლგოძაძე“		

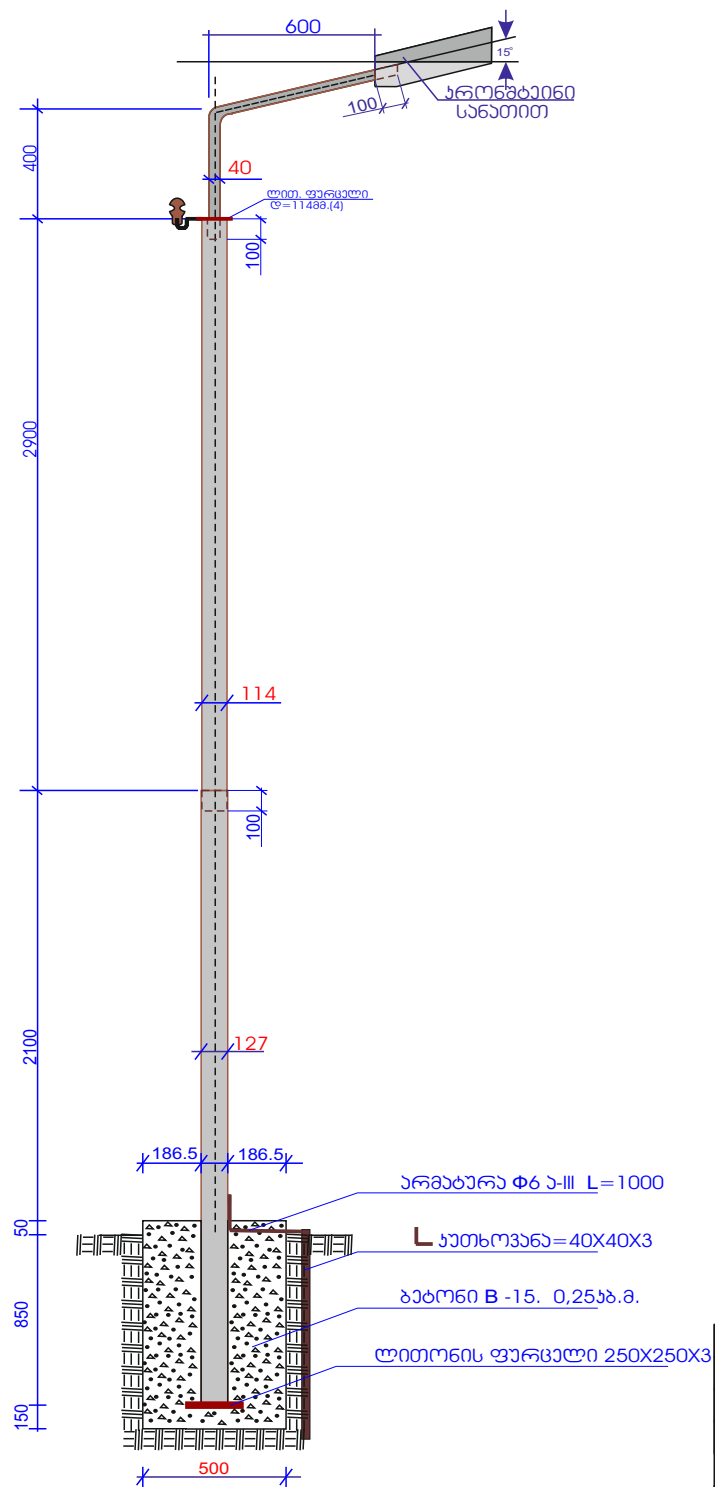

განათების ლითონის საყრდენი ბოძის შესრულება

მასალების ხარჯი

1. ბრუნების დამუშავება -0,25კვ.მ.
2. გეტონის ხარჯი -0,25კვ.მ.
3. ფოლადის ფურცელი -0,0625კვ.მ.
4. ლითონის კონსტრუქცია დაიფაროს
ზეთოვანი საღებავით -2,37კვ.მ.

შენიშვნა
სანათის ღახრის კუთხე შესაძლებელია დარეგულირდეს
ბასანათებელი ქუჩის (გზის სიბანის) მიხედვით

დირექტორი	მ.ბოლქვაძე	დამავეთი:	2016 წ		
ხელის მენიციპალიტეტის გამგეობა		ხელის მენიციპალიტეტის სოფელი მკაიკაეზი ბარა ბანათების მოწყობა (გამრეკლება)	სტალი	ფურც-ი	ფურც-ბი
შეასრულა	3. აბულაძე				
აომ.გრაფიკა	თ.ბოლქვაძე	განათების საყრდენი ბოძის შესრულება	ი.მ „მისილ ბოლქვაძე“		