




ქრილი 1-1 მ 1-100

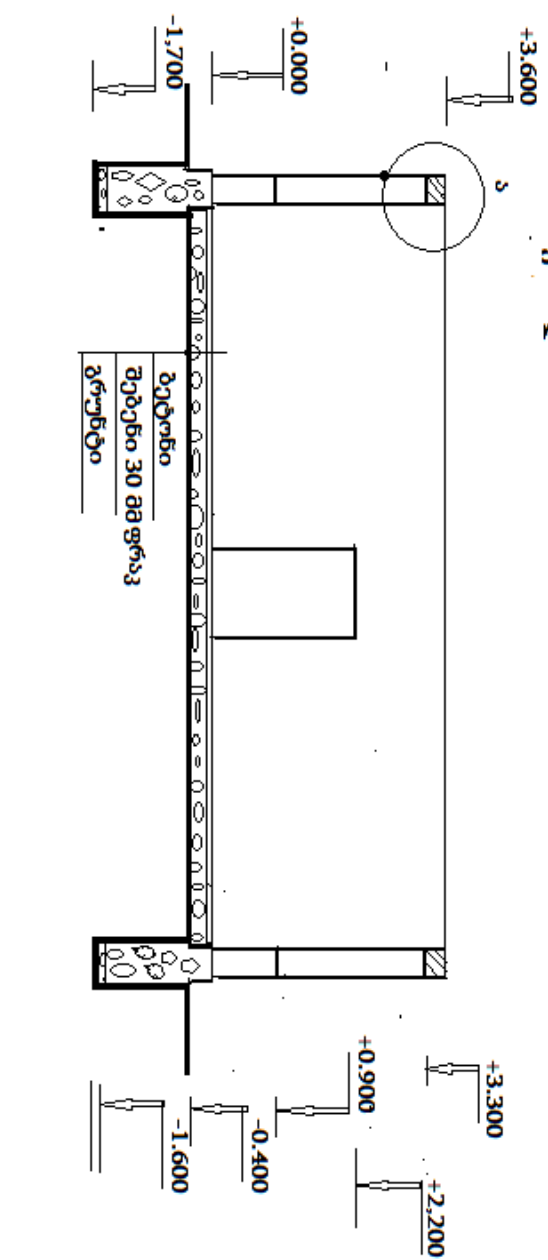


ქრილი 2-2 მ 1-25

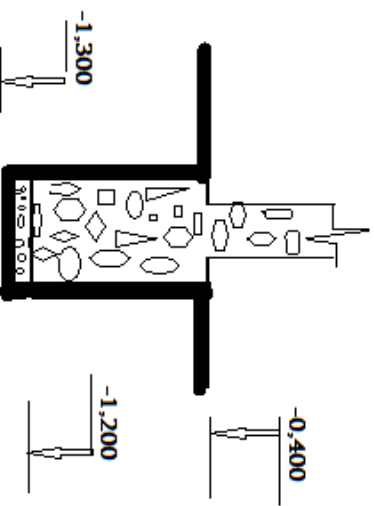


ქრილი ა მ 1-25

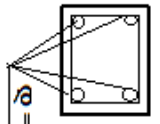

ქრილი ბ მ 1-25

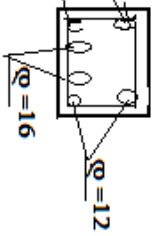


კოლონის ქრი მ 1-25

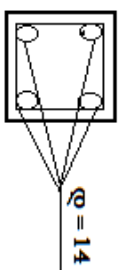

ფ-1	1800 * 2400	13 G
3-1	1400 * 2400	3
3-2	900 * 2200	3
3-3	700 * 2200	2

სოფ. განძის რიბ უაღლები სახლის მშენებლობა

საძირკვლის გეგმა მ-200

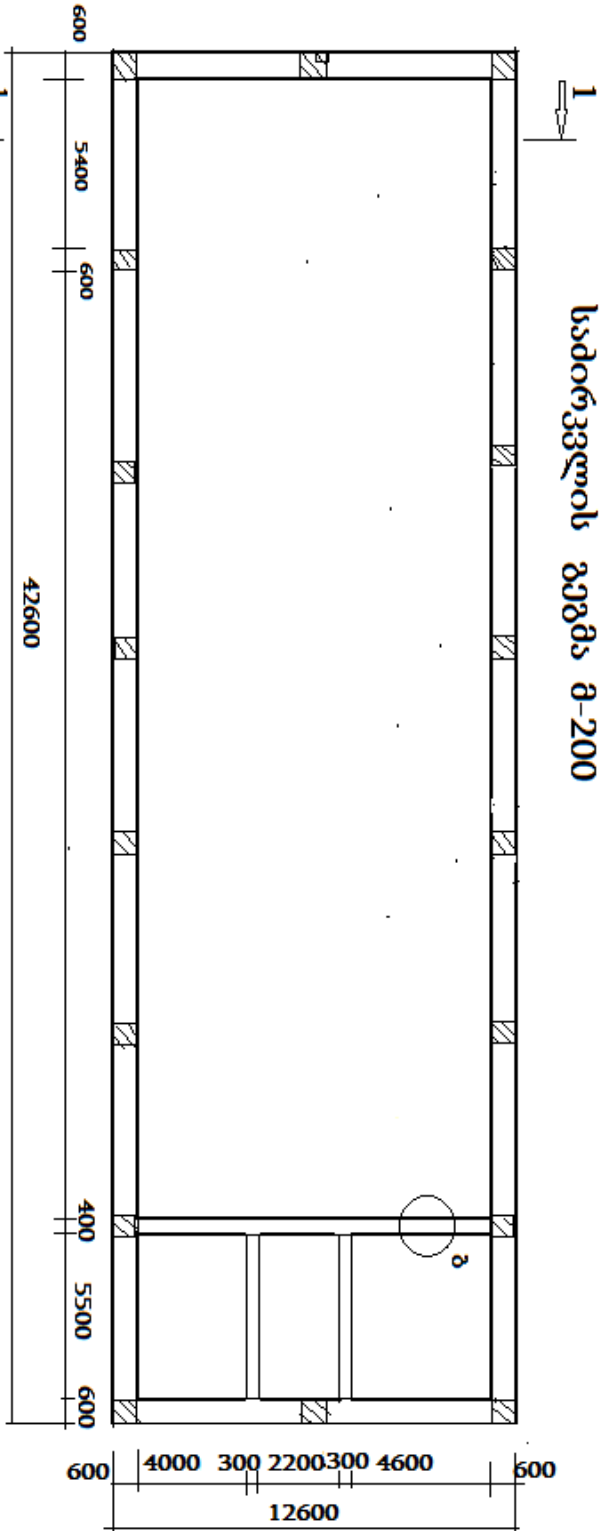

სართულის გეგმა მ-200

