


დამხმარე ნაგებობა (ბუფერით)
გეგმა.

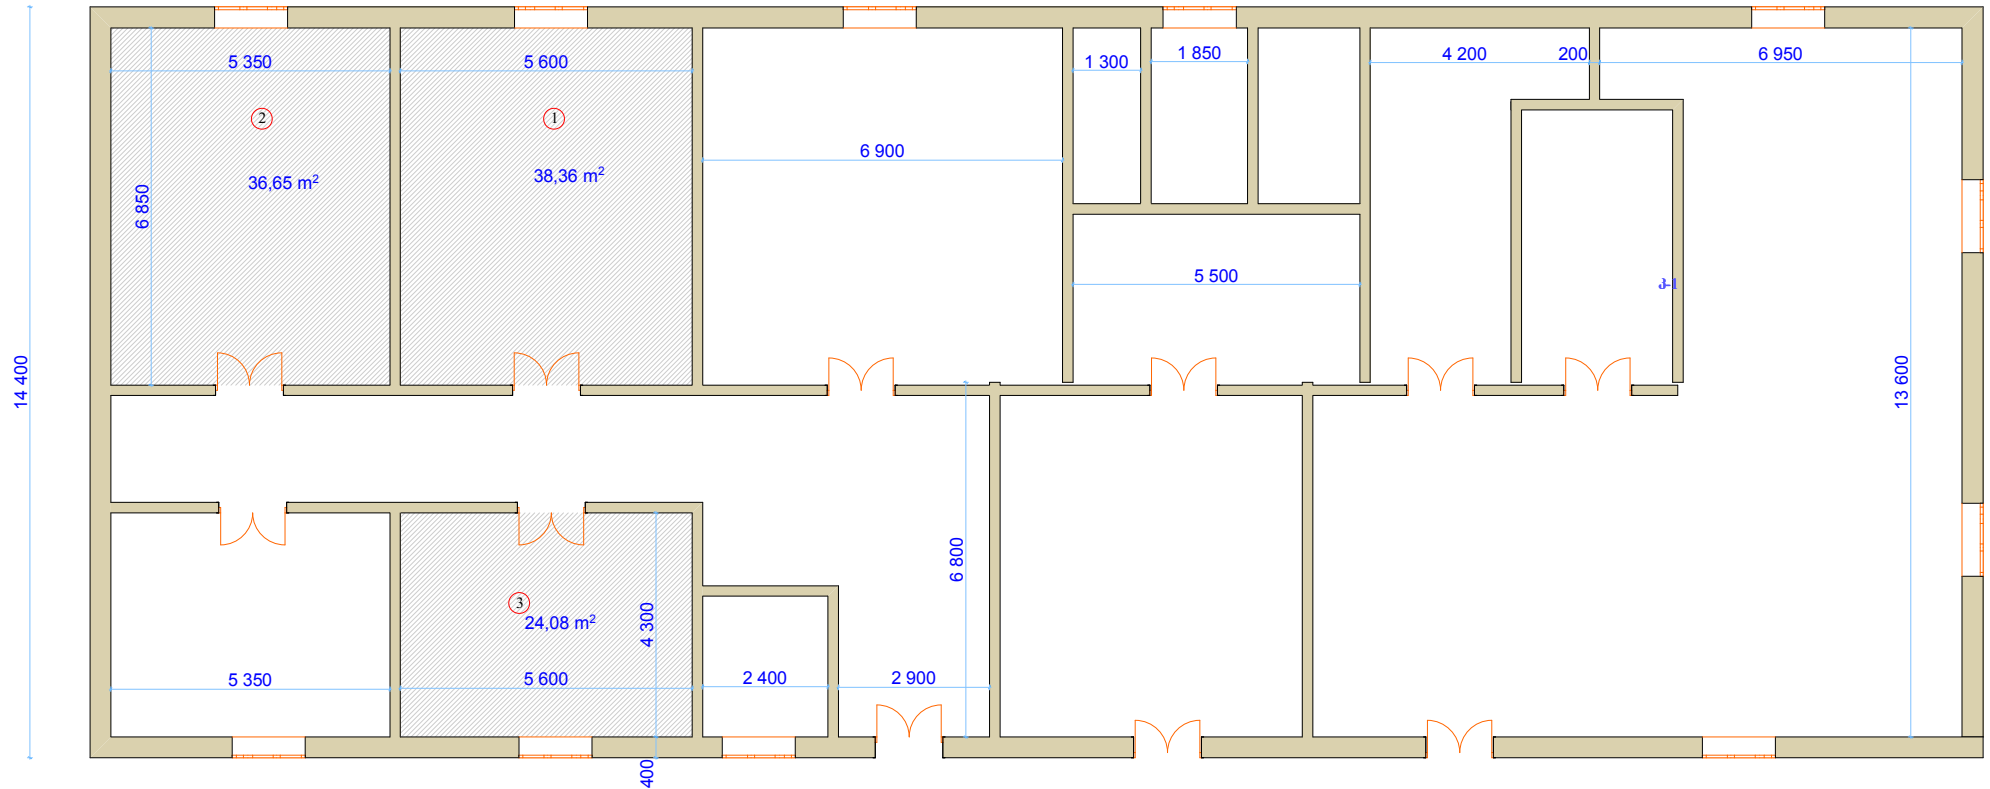

დამხმარე შენობაში ხარვაბილიტაციო ოთახების სპეციფიკაცია			
№	დასახელება	გან.ზომ	რაოდენობა
1	2	3	4
1	საკლასო ოთახი	82	38,36
2	საკლასო ოთახი	82	36,65
3	საკლასო ოთახი	82	24,08
სულ:		82	99,09

 შპს „გეგმარება“ ქ. მუგდლის რუსთაველის ქ. 93 ს/კ 220002128 ტ. (8415) 22-12-30 (995) 555141112	
დამკვეთი	ა.ა.ი.პ. „აქაპი წმინტის სახელობის ქალაქ გეგმარების №1 საჯარო სკოლა“
პროექტის დასახელება	აკაპი წმინტის სახელობის ქ. მუგდლის №1 საჯარო სკოლის შენობა-ნაგებობების რეაბილიტაცია.
პროექტი შეადგინა	
შეადგინა	მ. ბერუღაძე
დ. შემოღება	სტადია
თარიღი	2016წ.