


სკოლის ძირითადი სასწავლო კორპუსის II სართულის კორიდორებში, იატაკიდან
H-30სმ და H-80სმ. ნიჟნულაგზე ლამინირებული ფილების კედლების ღამსაჟი გოლის მოწყობის გეგმა

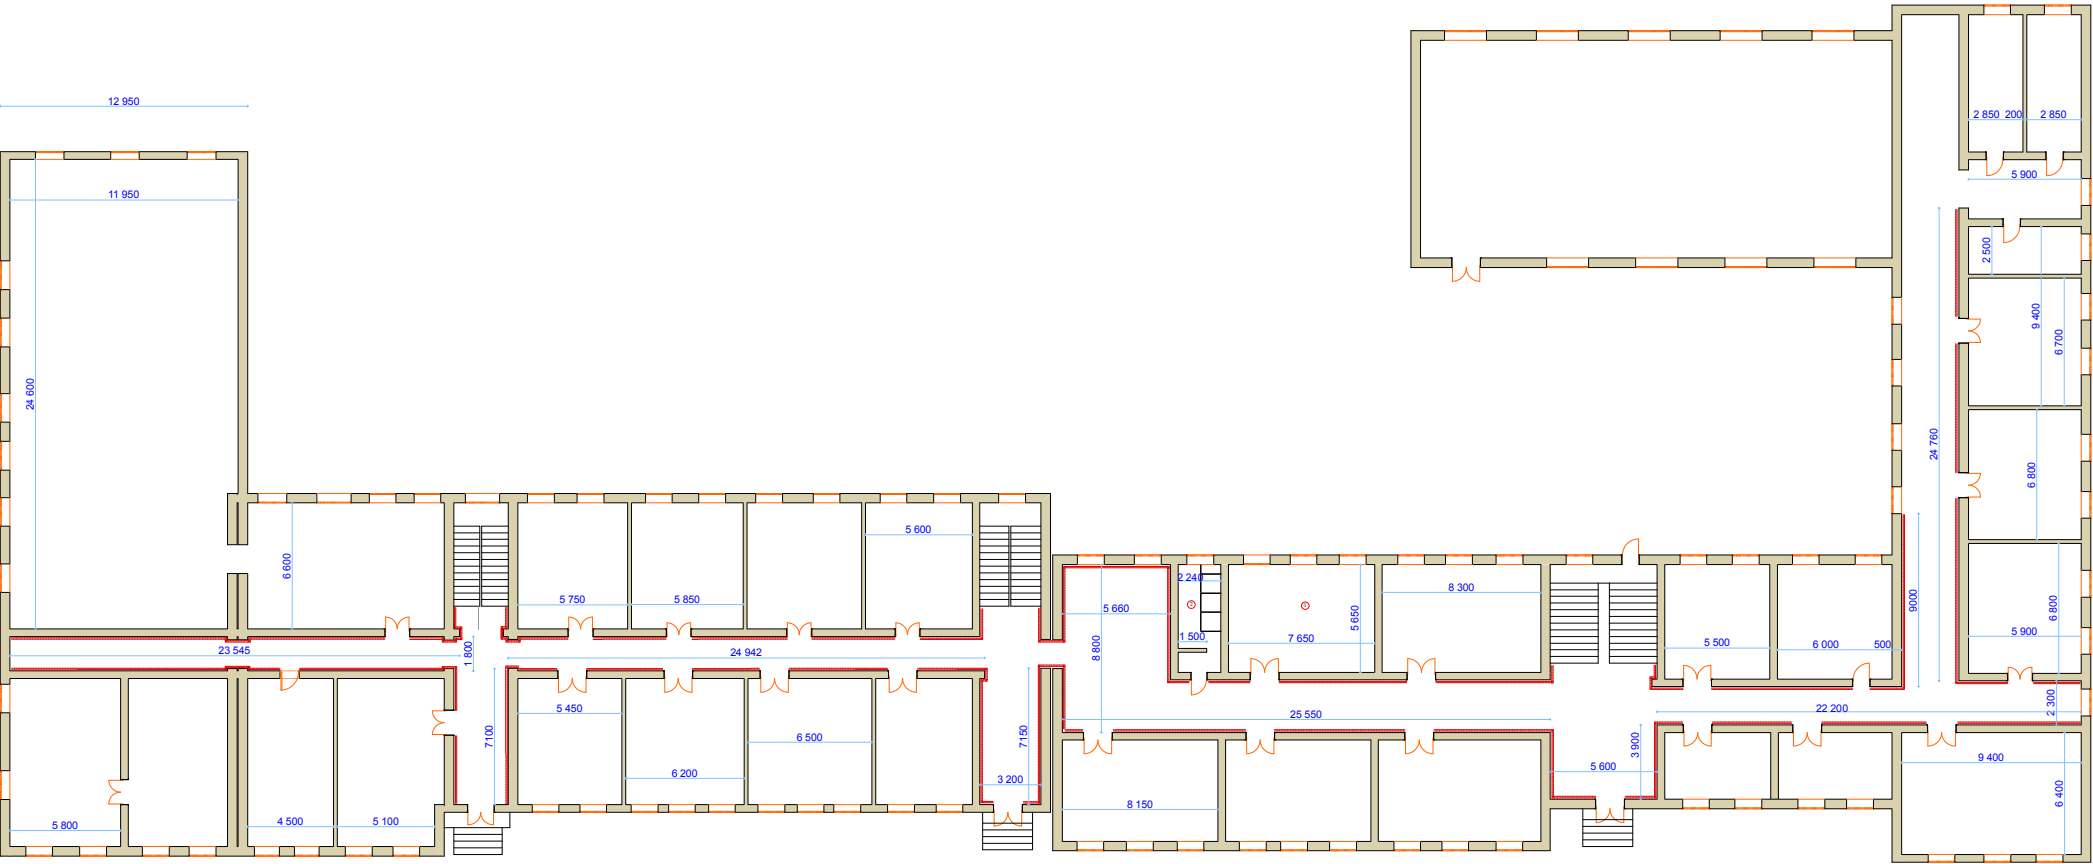

== ღამსაჟი ფილების კედლების ღამსაჟი ზოლი

 შპს „გეგმარება“ ქ. მეტეხის რუსთაველის ქ. 93 ს/კ 220002128 ტ. (8415) 22-12-30 (995) 555141112				
დამკვეთი	ა.ი.პ. „აგაპი“ წარმოების სახელმწიფო დაწესებულების №1 საჯარო სკოლა			
პროექტის დასახელება	აკაკი წერეთლის სახელობის ქ. მეტეხის №1 საჯარო სკოლის მეორე-ნაგებობების რეაბილიტაცია.			
პროექტი შეადგინა		ნახაზის სახელწოდება		
შეადგინა	მ. ბერუღია	სასწავლო კორპუსის II სართულის გეგმა		
	დ. ფაბუღია	სტადია	მაშტაბი	ფურცელი
თარიღი	2016წ.			