


I სართულის გეგმა მ 1:100

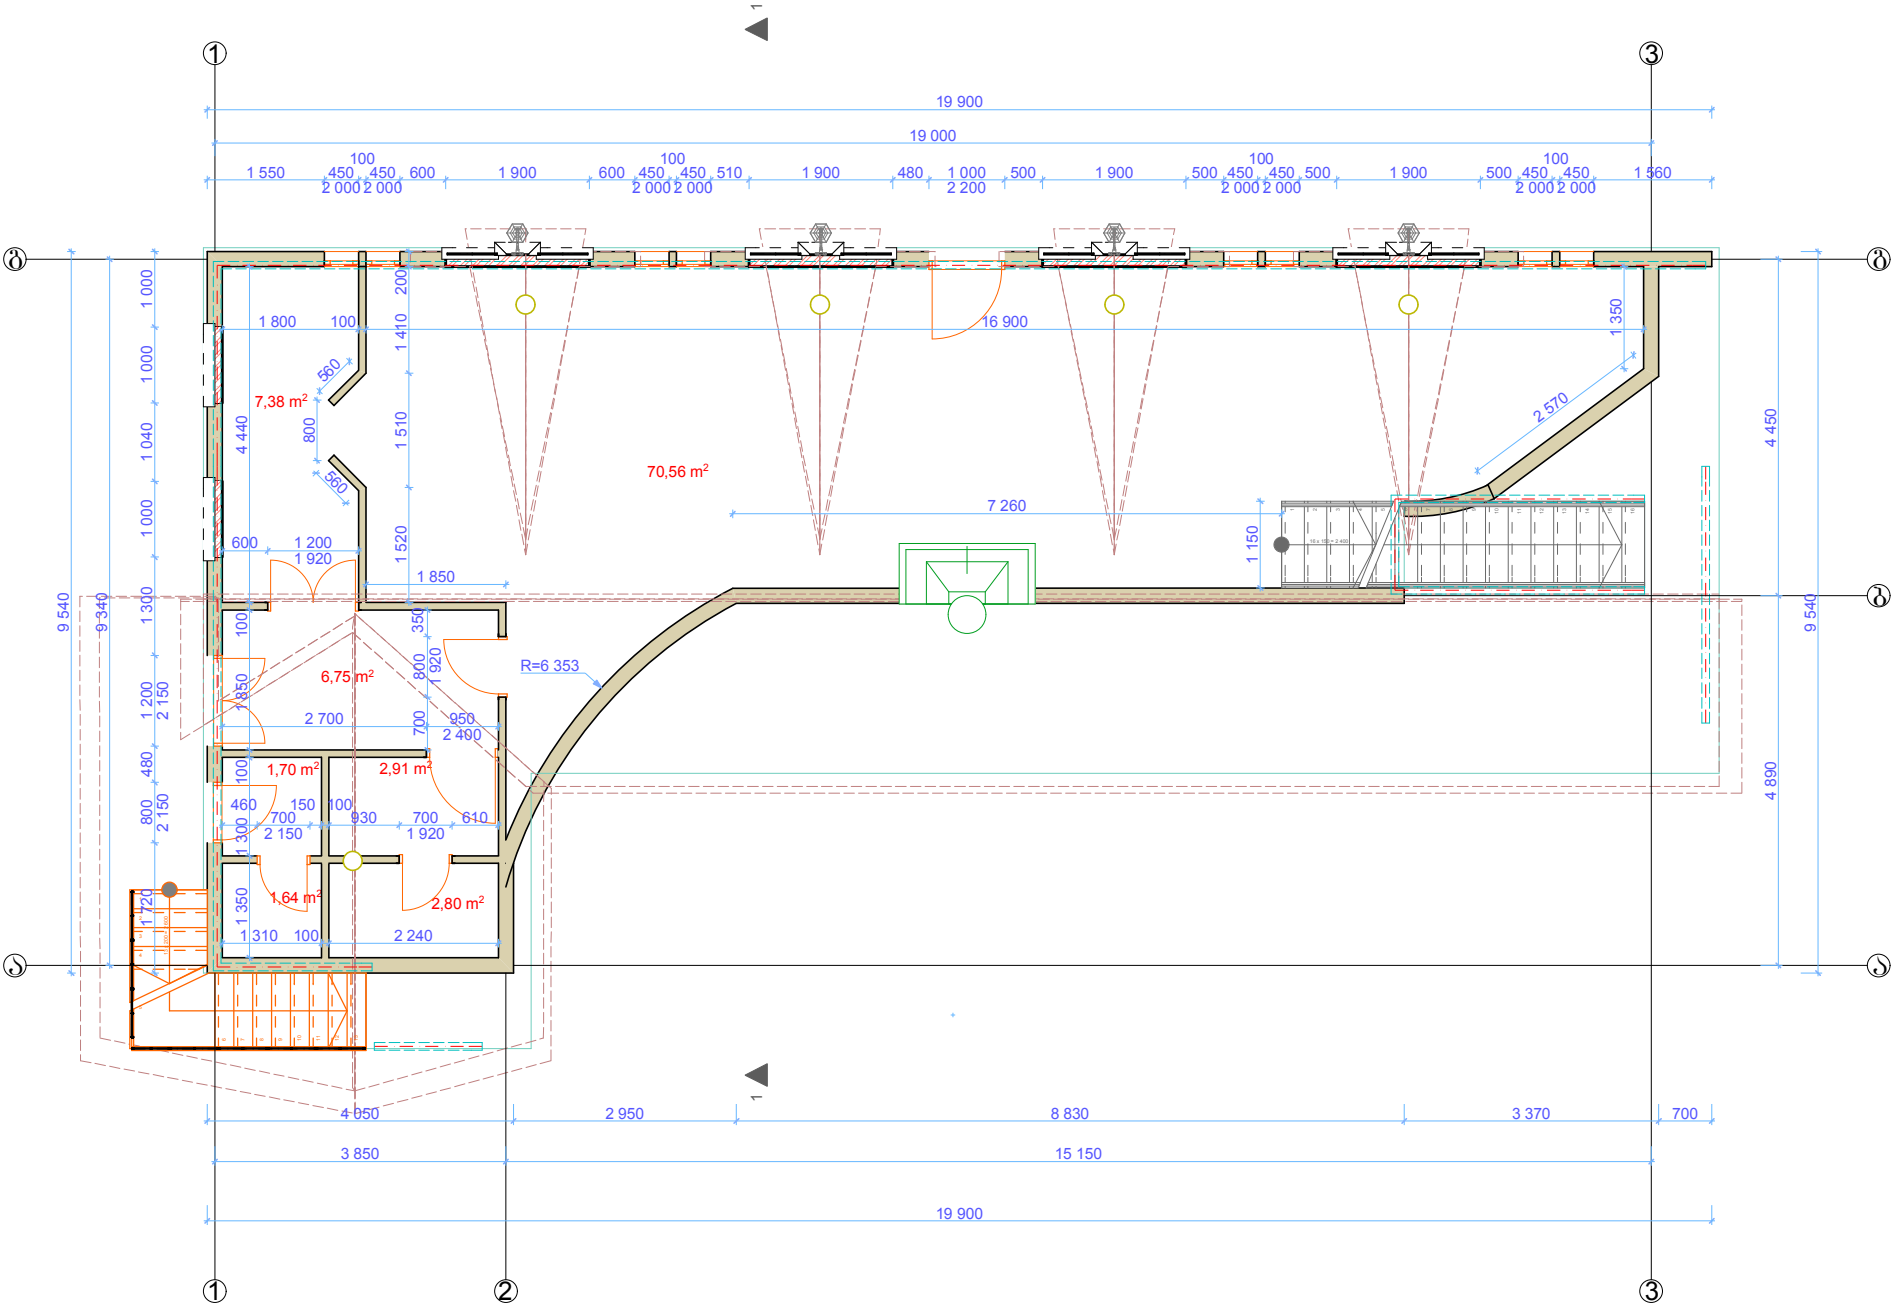

დირექტორი		მ. ვაშაკიძე	შპს "LIVE DESIGN" 			
პრ. მთ. არქ.		ზ. ვაშაკიძე				
არქიტექტორი		ი. შინაძე	მ. ვაშაკიძე შპს-ის დამფუძნებლის რეპრეზენტაციის პროექტი			
			არქიტექტურული ნაწილი	სტად.	შ.ნ.	ს.შ.შ.
				მ.პ. A-3	ა-	
			I სართულის გეგმა მ 1:100	დაკვეთა	063.ნ	თარიღი
						2016