


II სართულის გეგმა მ 1:100

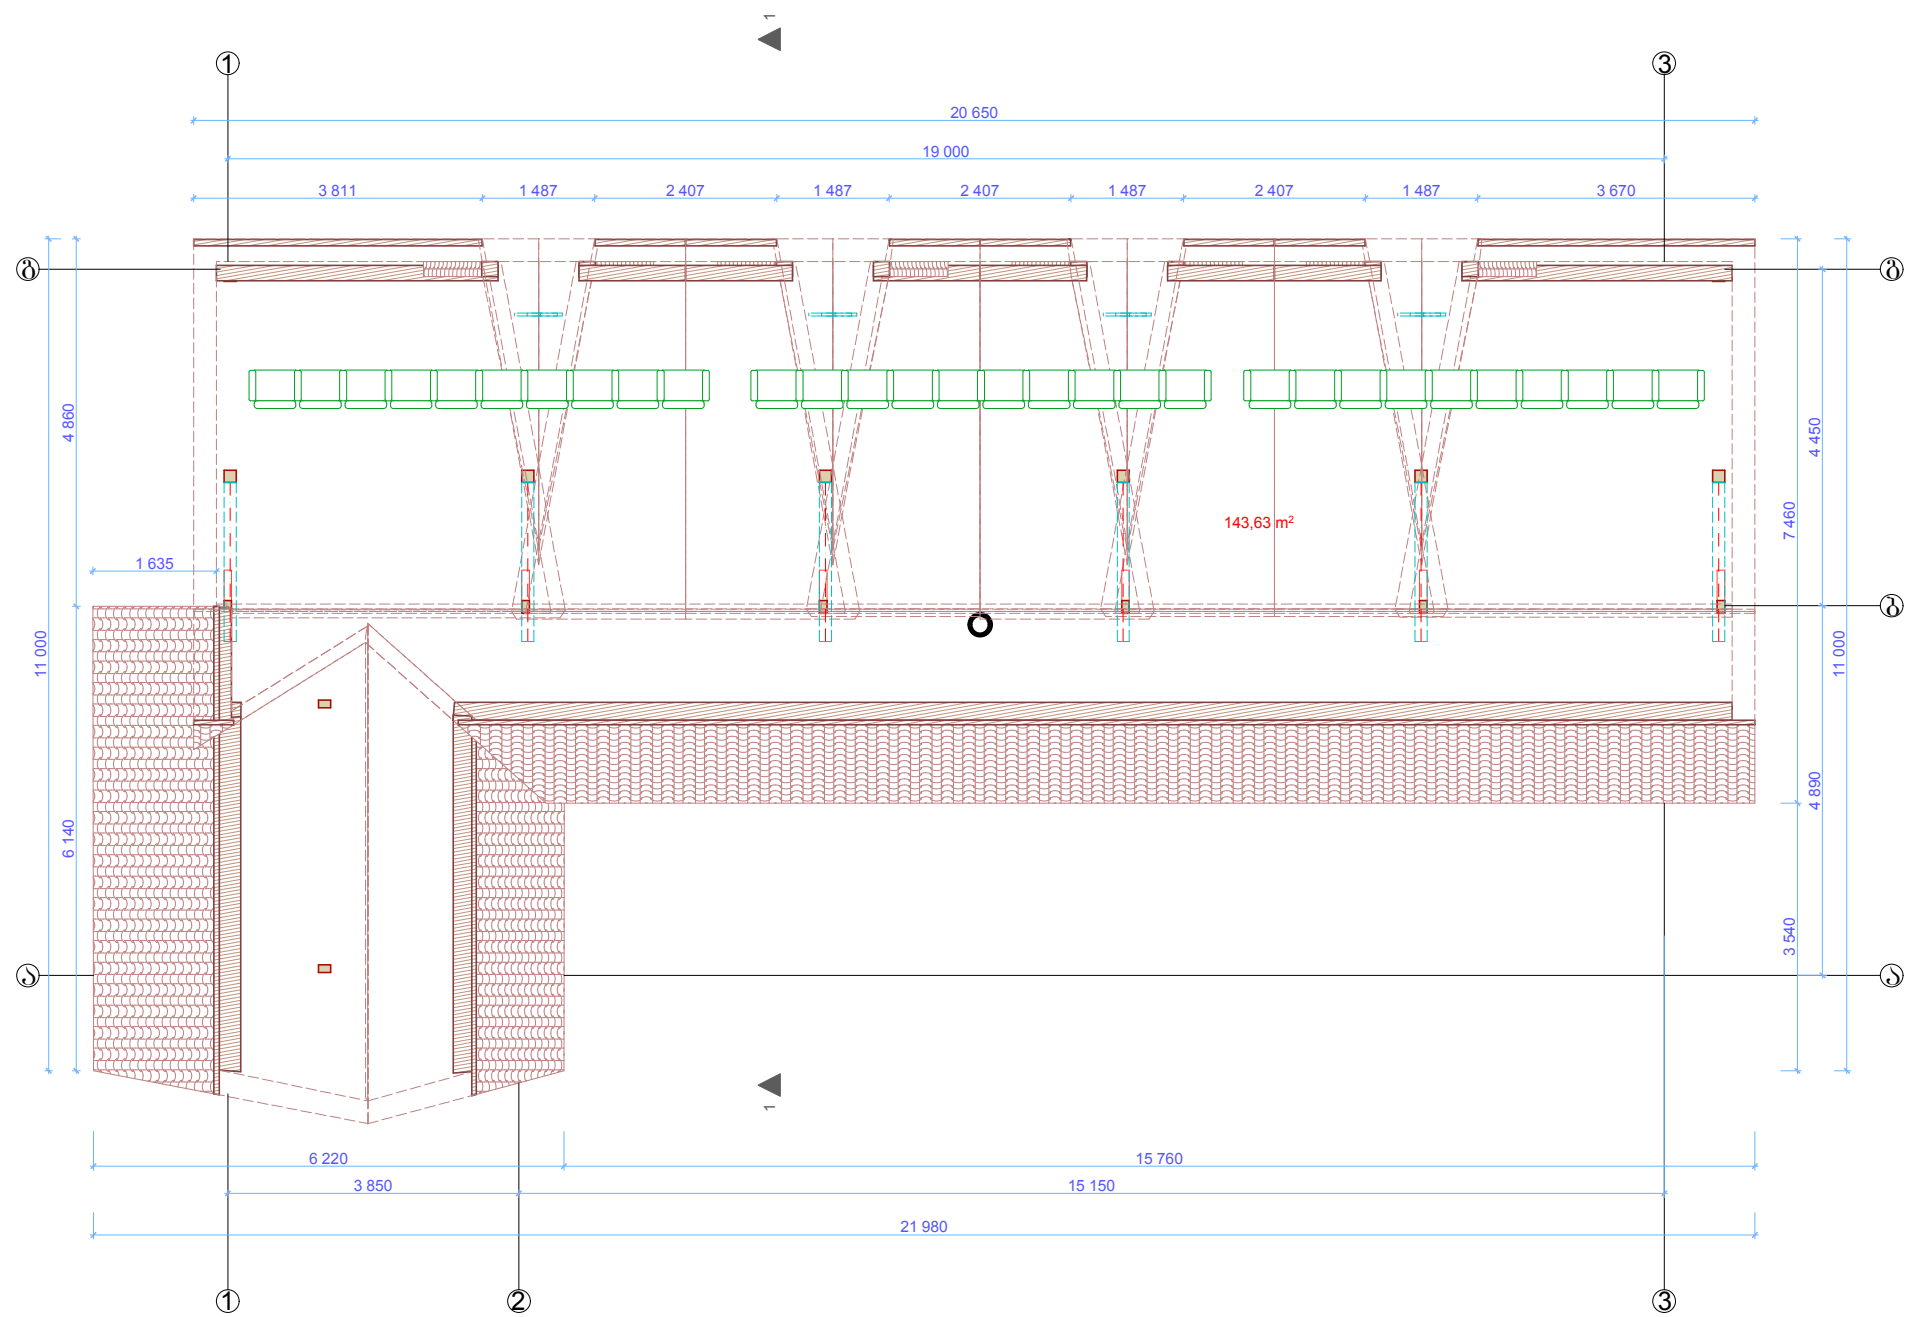

დირექტორი		მ. ვაშაკიძე	შპს "LIVE DESIGN" 			
პრ. მთ. არქ.		ზ. ვაშაკიძე				
არქიტექტორი		ი. შინაძე	დ. გაბრიშვილი შპს-ის მიერ მომზადებული არქიტექტურული პროექტი			
			არქიტექტურული ნაწილი	სტად.	ფ.ნ.	ს.შ.შ.
				მ.პ. A-3	ა-	
			II სართულის გეგმა მ 1:100	ფაქტობრივი	063.ნ.	თარიღი
						2016